


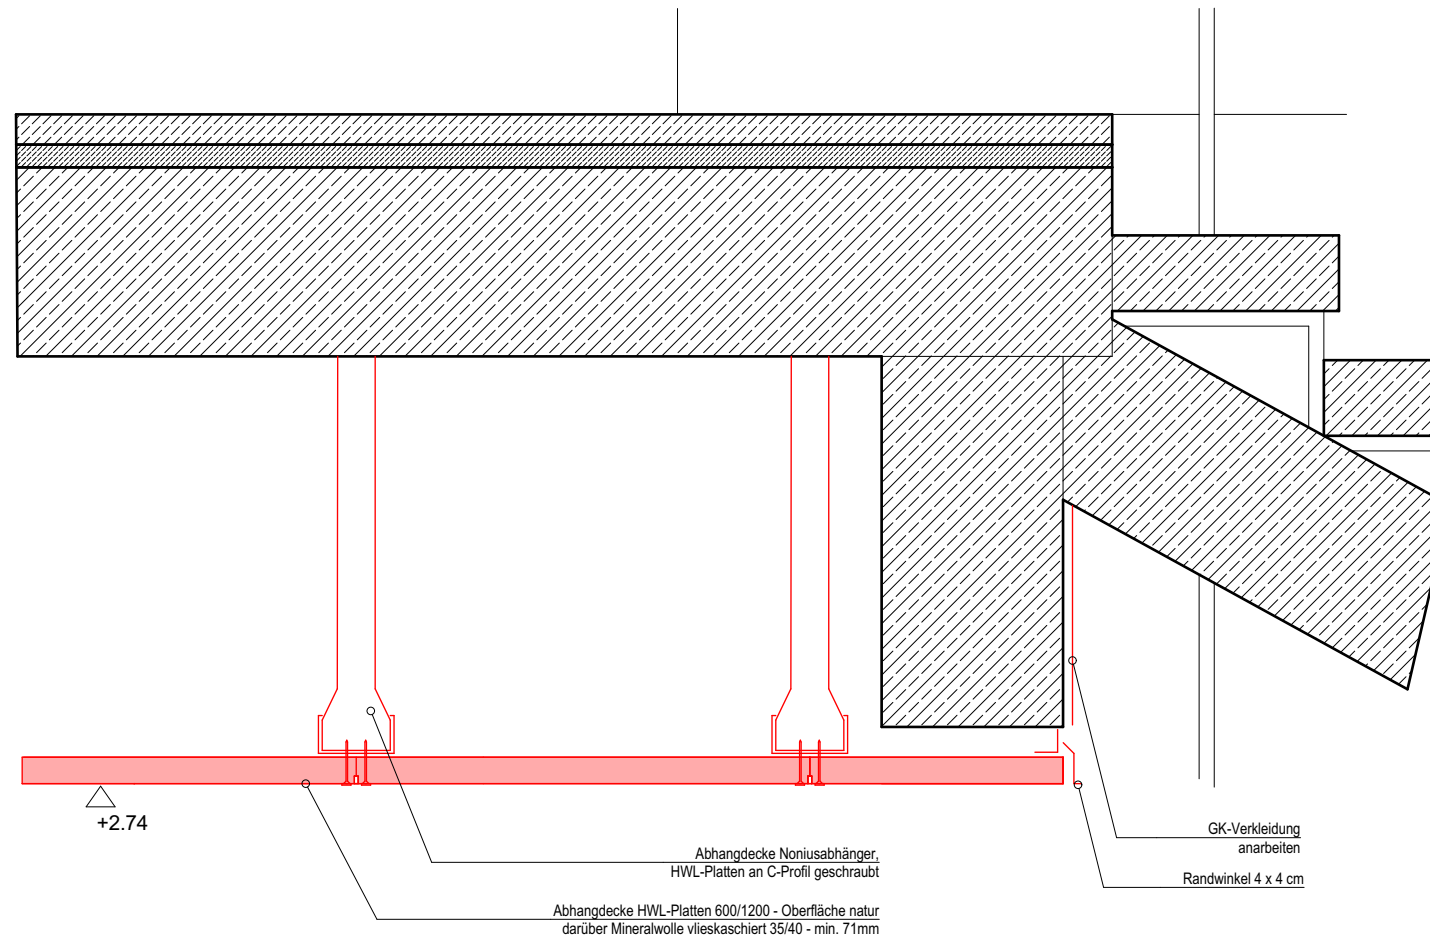

Index	Datum	Name	Art der Änderung
1:10		BT4 Abhangdecke an Treppen	
MAßSTAB	PLAN-BEZEICHNUNG -NR. -DATUM		
		Ausführungsplanung	
		PLAN NR.	23.07.2026 DATUM

PROJEKT
BKBW-347 | Brandschutz- und
Fassadensanierung am Berufskolleg
Bocholt-West | BTe 3, 4 und 7

BAUHERR
Kreis Borken
Burloer Str. 93, 46325 Borken