
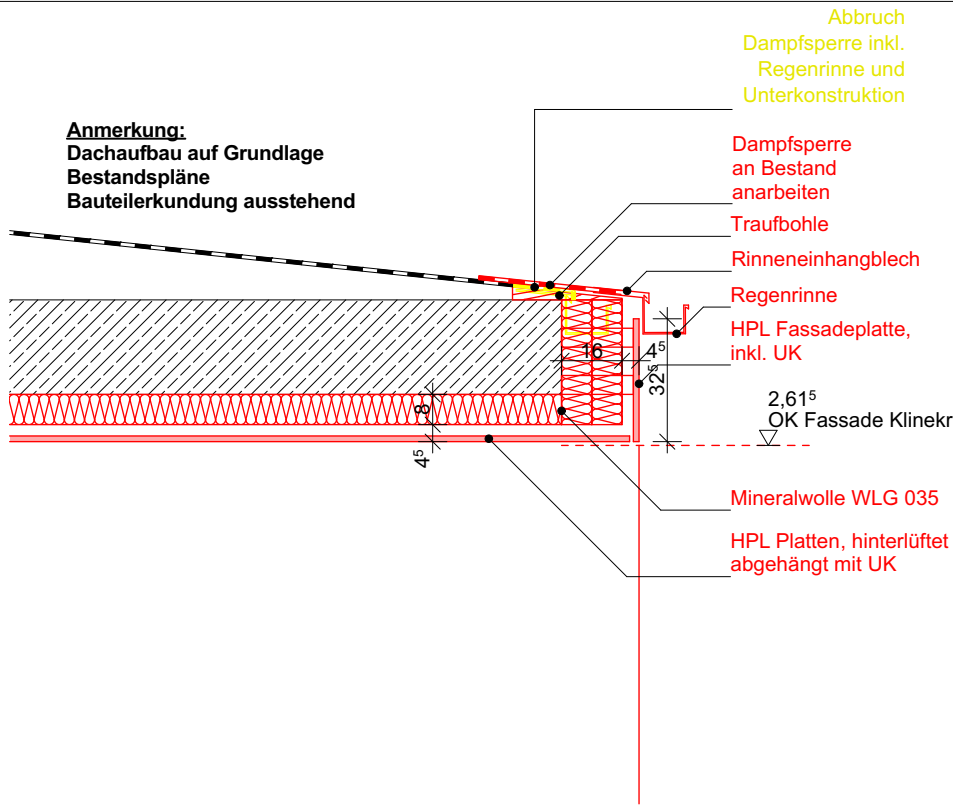


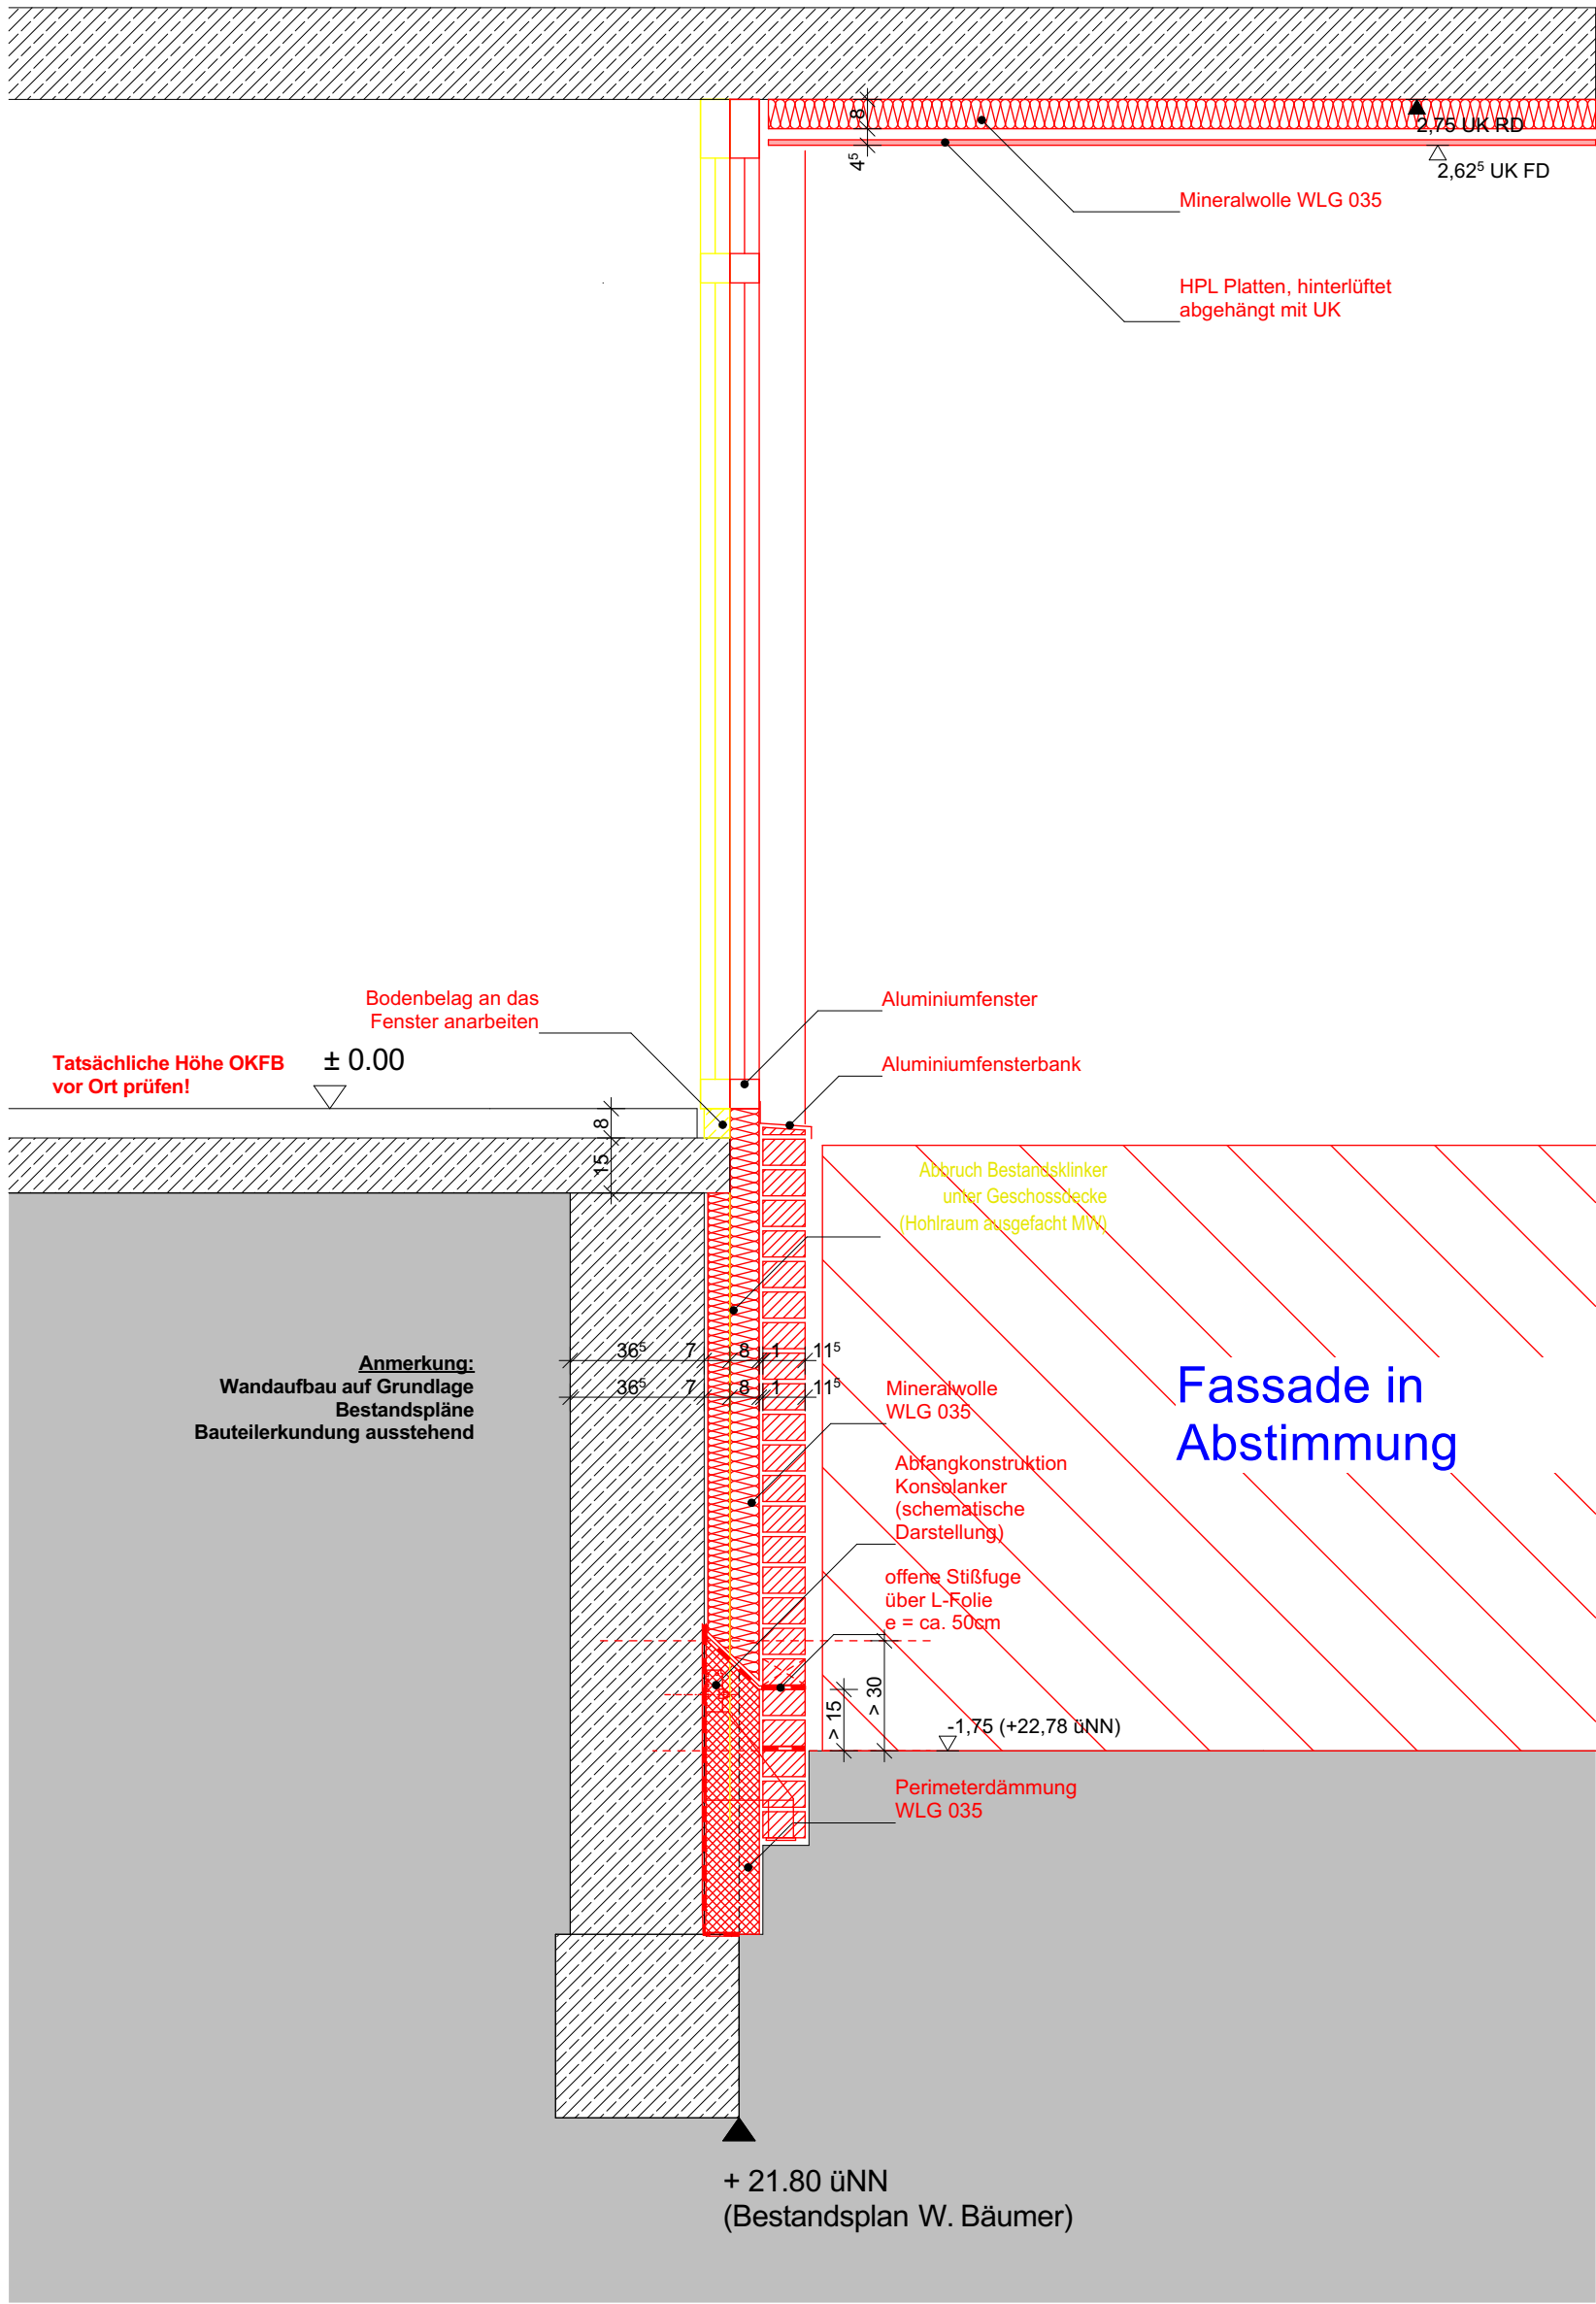

Legende

± 0,00 = #Höhe m üNN = OK FFB EG

—	neue Elemente	dT	dichtschiessende Tür
—x—x—x—	Abbruch	dTs	dichtschiessende Tür, selbstschiessend
- - -	Brandwand (BRW)	fh	feuerhemmende Tür, dicht- und selbstschiessend
- - -	F90 feuerbeständig	RST	Rauchschtztür
- - -	F30 feuerhemmend	fhT-RS	feuerhemmende Tür, rauchdicht- und selbstschiessend

RA	Rauchableitung
RA	Auslösestelle Rauchableitung
SB	Sicherheitsbeleuchtung im Rettungsweg
←	Fluchtweg

▽	= OK Fertigbau	⊠	Deckendurchbruch
△	= UK Fertigbau	⊠	Wanddurchbruch
▼	= OK Rohbau	⊠	Bodenschlitz
▲	= UK Rohbau	⊠	Bodendurchbruch

S = Sanitär	FD = Fundamentdurchbruch	WW = Wandschlitz waagrecht
H = Heizung	FA = Fundamentaussparung	DD = Deckendurchbruch
E = Elektro	FS = Fundamentschlitz	DA = Deckenaussparung
L = Lüftung	WD = Wanddurchbruch	DS = Deckenschlitz
G = Gas	WA = Wandaussparung	FBS = Fußbodenschlitz
	WS = Wandschlitz senkrecht	FBA = Fußbodenaussparung



AUSFÜHRUNGSPLANUNG

Eingetragene Höhenmaße beziehen sich grundsätzlich auf Oberkante Fertigfußboden!

Alle Maße sind vom Unternehmer eigenverantwortlich zu prüfen!

Index	Datum	Name	Art der Änderung
-------	-------	------	------------------

Ausführungsplanung

1:20 BT1_Fassadenschnitt 04

MAßSTAB	PLAN-BEZEICHNUNG -NR. -DATUM	05_FS_04 PLAN NR.	23.07.2026 DATUM
---------	------------------------------	----------------------	---------------------

BAUHERR	Kreis Borken Burloer Str. 93, 46325 Borken BKBW-347
PROJEKT	Brandschutz- und Fassadensanierung am Berufskolleg Bocholt-West BTe 3, 4 und 7