


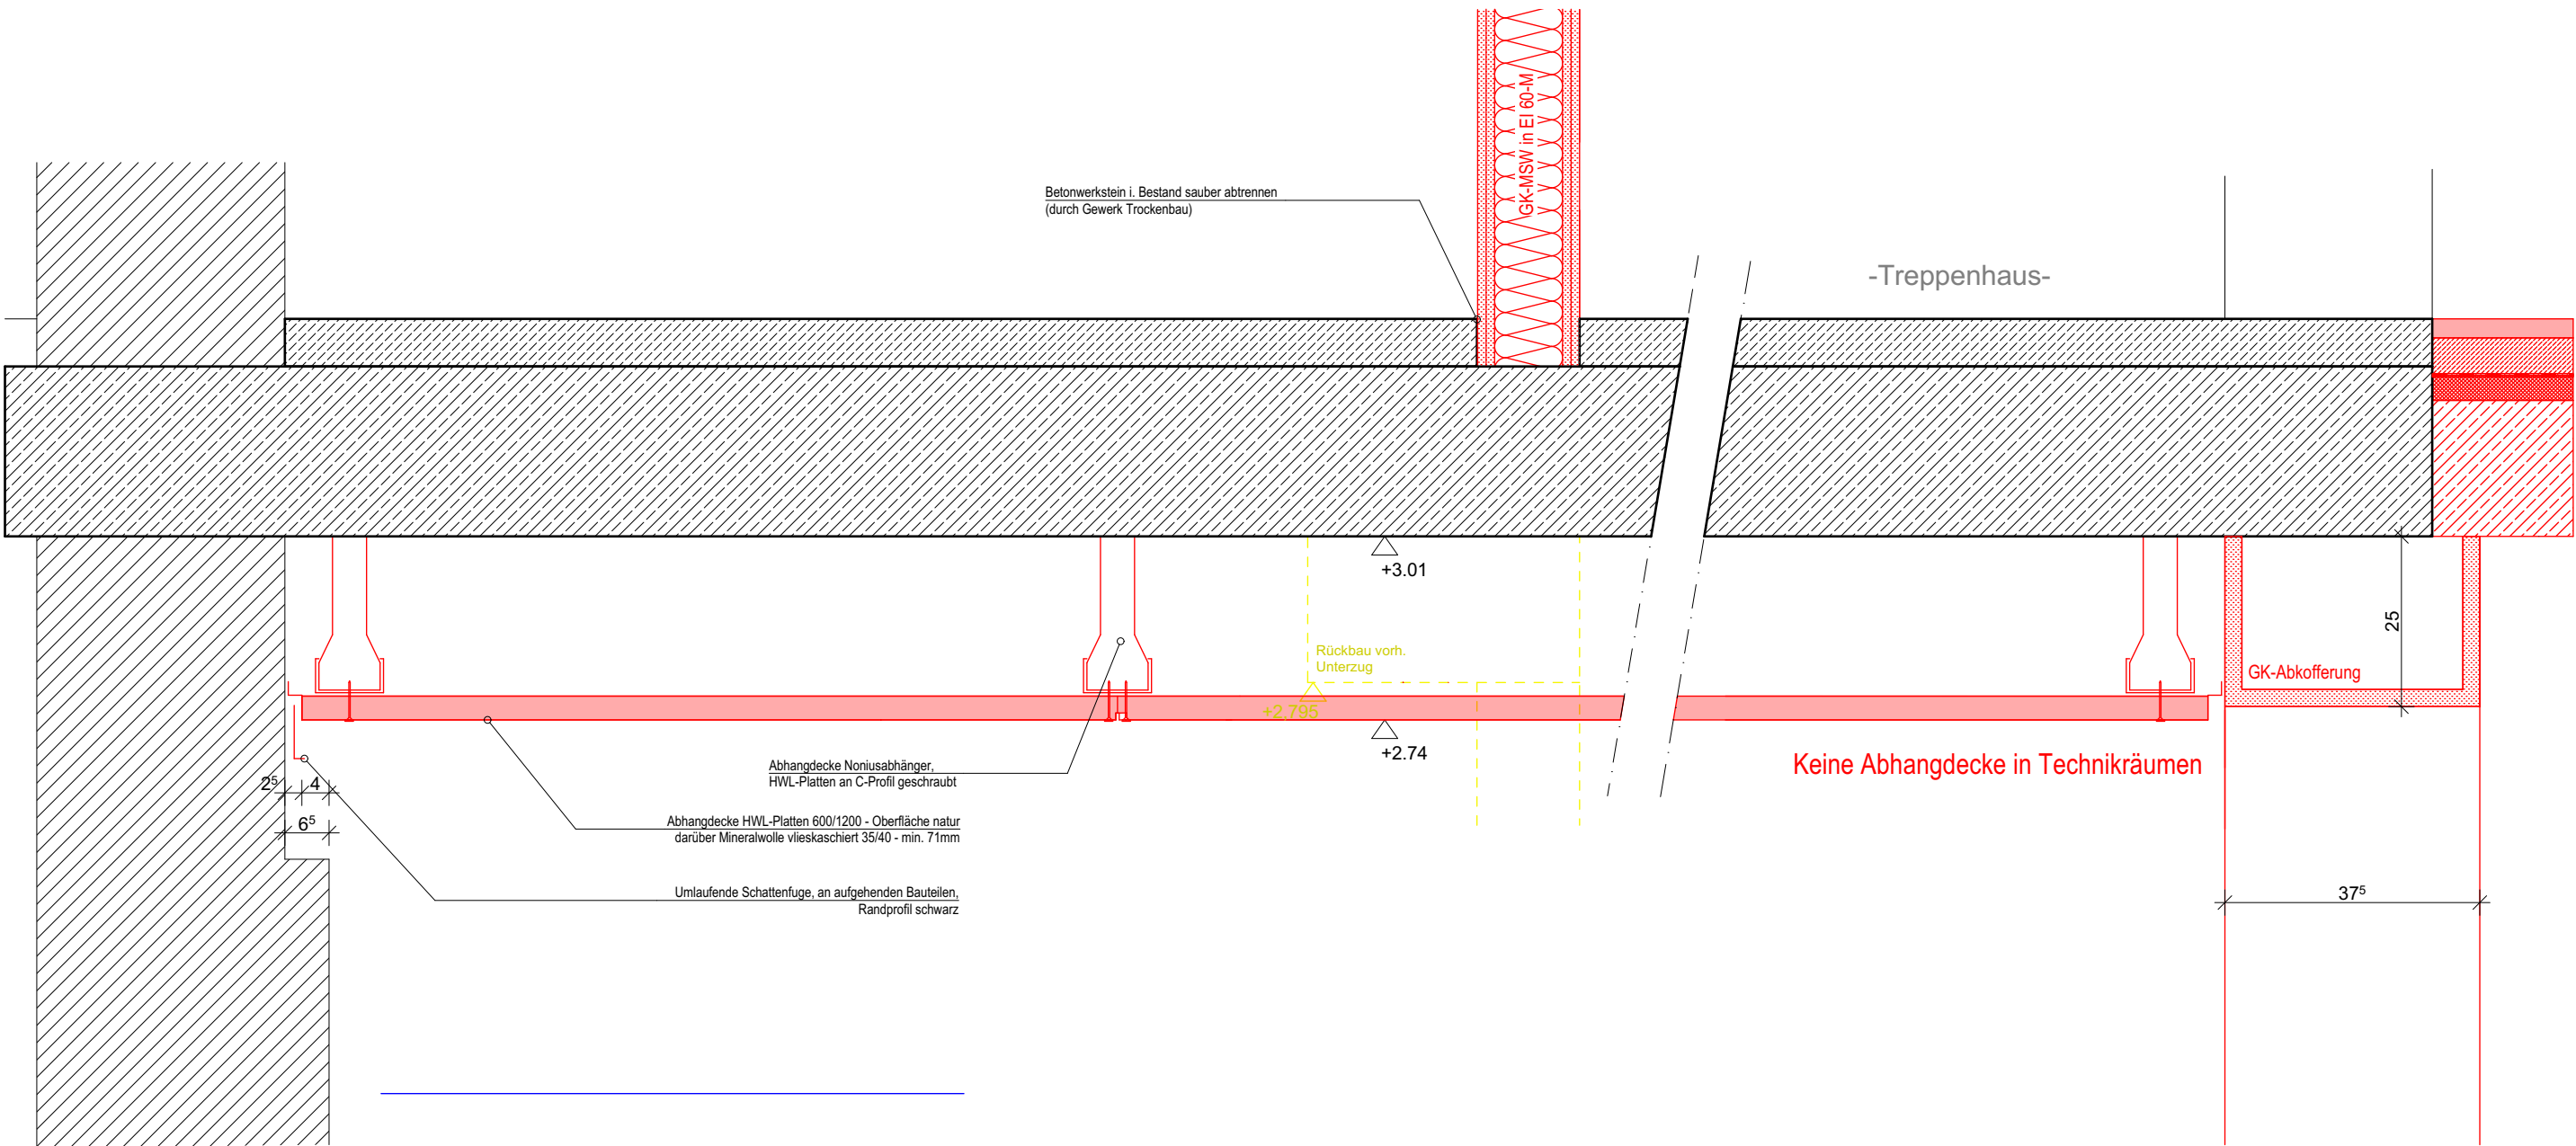

Index	Datum	Name	Art der Änderung

1:10 BT4 Abhangdecke KG
MAßSTAB PLAN-BEZEICHNUNG -NR. -DATUM

Ausführungsplanung
23.07.2026
PLAN NR. DATUM

PROJEKT
BKBW-347 | Brandschutz- und
Fassadensanierung am Berufskolleg
Bocholt-West | BTe 3, 4 und 7

BAUHERR
Kreis Borken
Burloer Str. 93, 46325 Borken