


Betonwerkstein i. Bestand sauber abtrennen
(durch Gewerk Trockenbau)

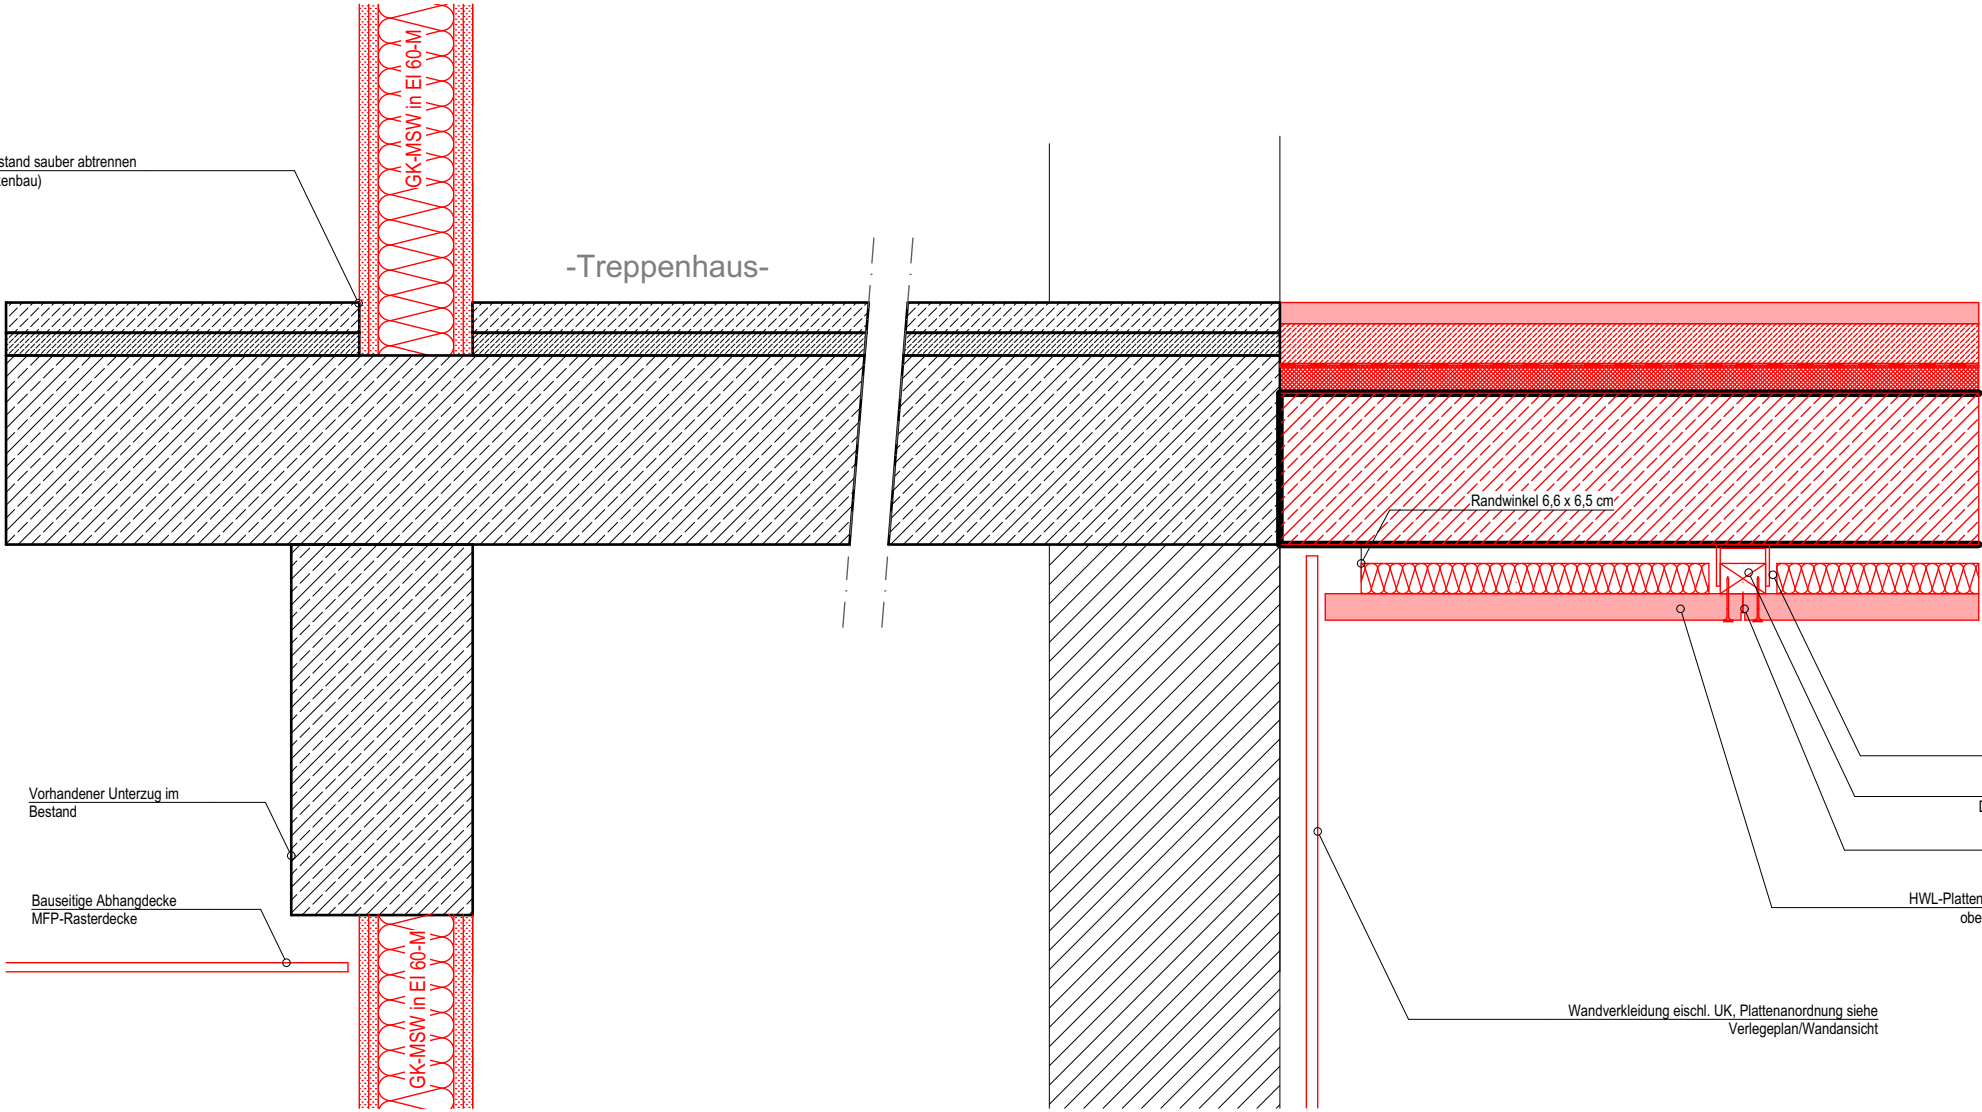

-Treppenhaus-

Vorhandener Unterzug im Bestand

Bauseitige Abhangdecke
MFP-Rasterdecke

Randwinkel 6,6 x 6,5 cm

Abhängung Direktabhänger für Holzlatten

Unterkonstruktion mit Holzlattung als
Direktbefestigung, längsverlaufend 40/60 e >600

Ausbildung Stöße mit Schattenfuge (in
Plattenmaterial eingearbeitet)

HWL-Platten 600/1200 mit Schattenkante, Oberfläche natur,
oberseitig Mineralwolle vlieskaschiert 35/40, min 71

Wandverkleidung einschl. UK, Plattenanordnung siehe
Verlegeplan/Wandansicht

30⁵ 3⁵ 1⁵

Index	Datum	Name	Art der Änderung

1:10 BT4 Wandverkleidung Flur
MAßSTAB PLAN-BEZEICHNUNG -NR. -DATUM

Ausführungsplanung
PLAN NR. 23.07.2026
DATUM

PROJEKT
BKBW-347 | Brandschutz- und
Fassadensanierung am Berufskolleg
Bocholt-West | BTe 3, 4 und 7

BAUHERR
Kreis Borken
Burloer Str. 93, 46325 Borken