


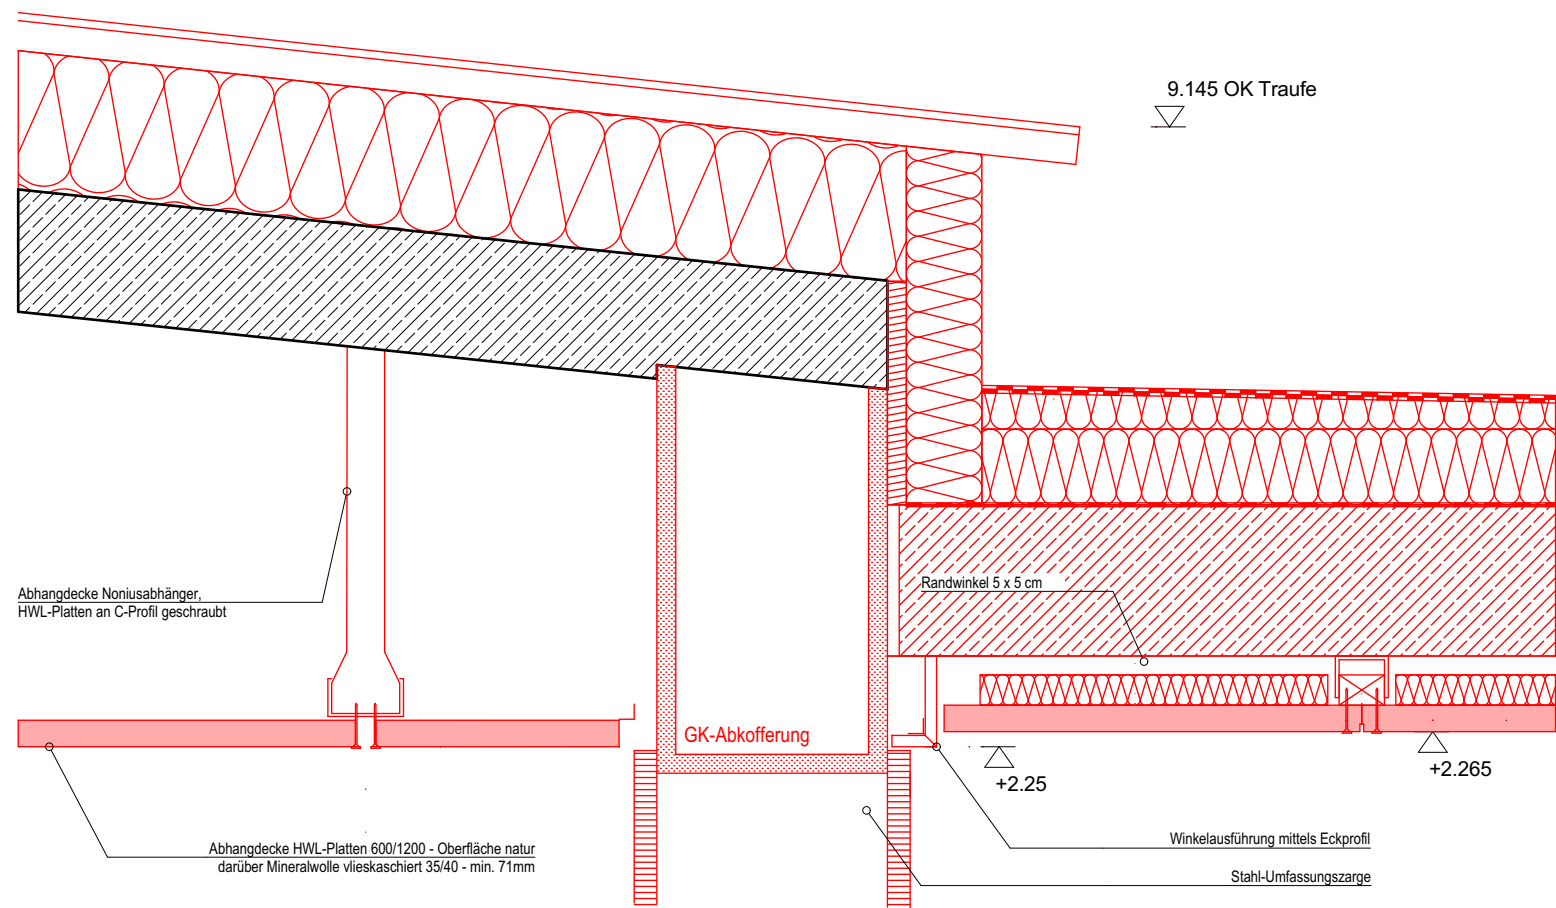

10	28 ⁵	2	3	2 ⁵	25 ⁵	2 ⁵	6 ⁵	53	7	Estrich und Winkel Fensternische
5	38 ⁵				30 ⁵		6 ⁵	56 ⁵		Fensternische gesamt
					1,40 ⁵					Gesamtmaß

Index	Datum	Name	Art der Änderung
1:10	BT4 Abhangdecken OG2		
MAßSTAB	PLAN-BEZEICHNUNG -NR. -DATUM		
		Ausführungsplanung	
		23.07.2026	
		PLAN NR.	DATUM

PROJEKT
BKBW-347 | Brandschutz- und
Fassadensanierung am Berufskolleg
Bocholt-West | BTe 3, 4 und 7

BAUHERR
Kreis Borken
Burloer Str. 93, 46325 Borken