


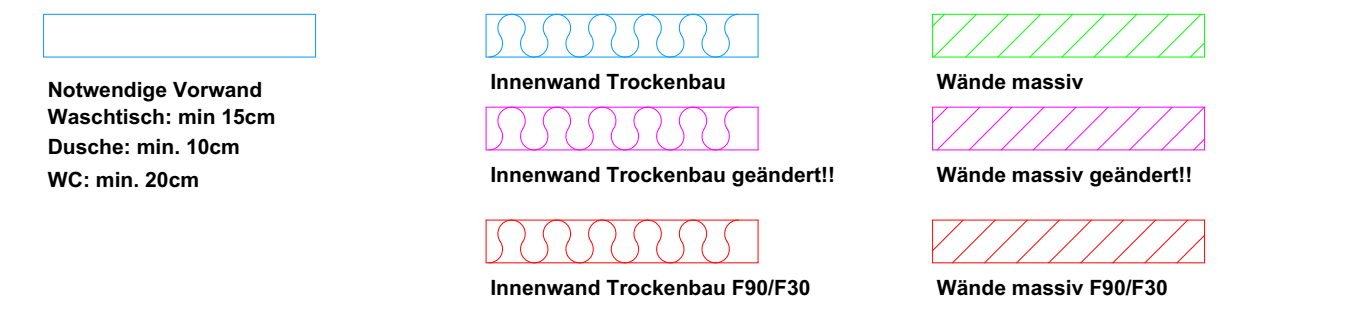

Planverfasser: PS+Planung GmbH & Co KG Harkortstraße 26 49565 Steinfurt info@psplus-ing.de www.psplus-ing.de	Architekt: Ludmann + Möller Am Mittelhafen 46 49155 Münster	Bauherr: Stadt Lengerich Tecklenburger Straße 2/4 49529 Lengerich
PS+ PLANUNG PS+ PLANUNG ist eine Marke von PS+ PLANUNG GMBH & CO. KG		
projekt:	Erweiterung der Grundschule Stadtfeldmark durch einen Anbau für weitere Klassenräume Poolweg 18, 49525 Lengerich	Zeich.-Nr.: 2026-022 - 02 SuD - 01 1.0G Maßstab: 1:50 Index: A Planstand: 01.09.2026 Stand Arch.: 26.06.2026 Bearbeitet: AH/ML
Planinhalt: Erdgeschoss Schiltz und Durchbruchplan		