


LEGENDE

	nichtautomatischer Brandmelder		Brandmeldezentrale
	Optischer Rauchmelder		

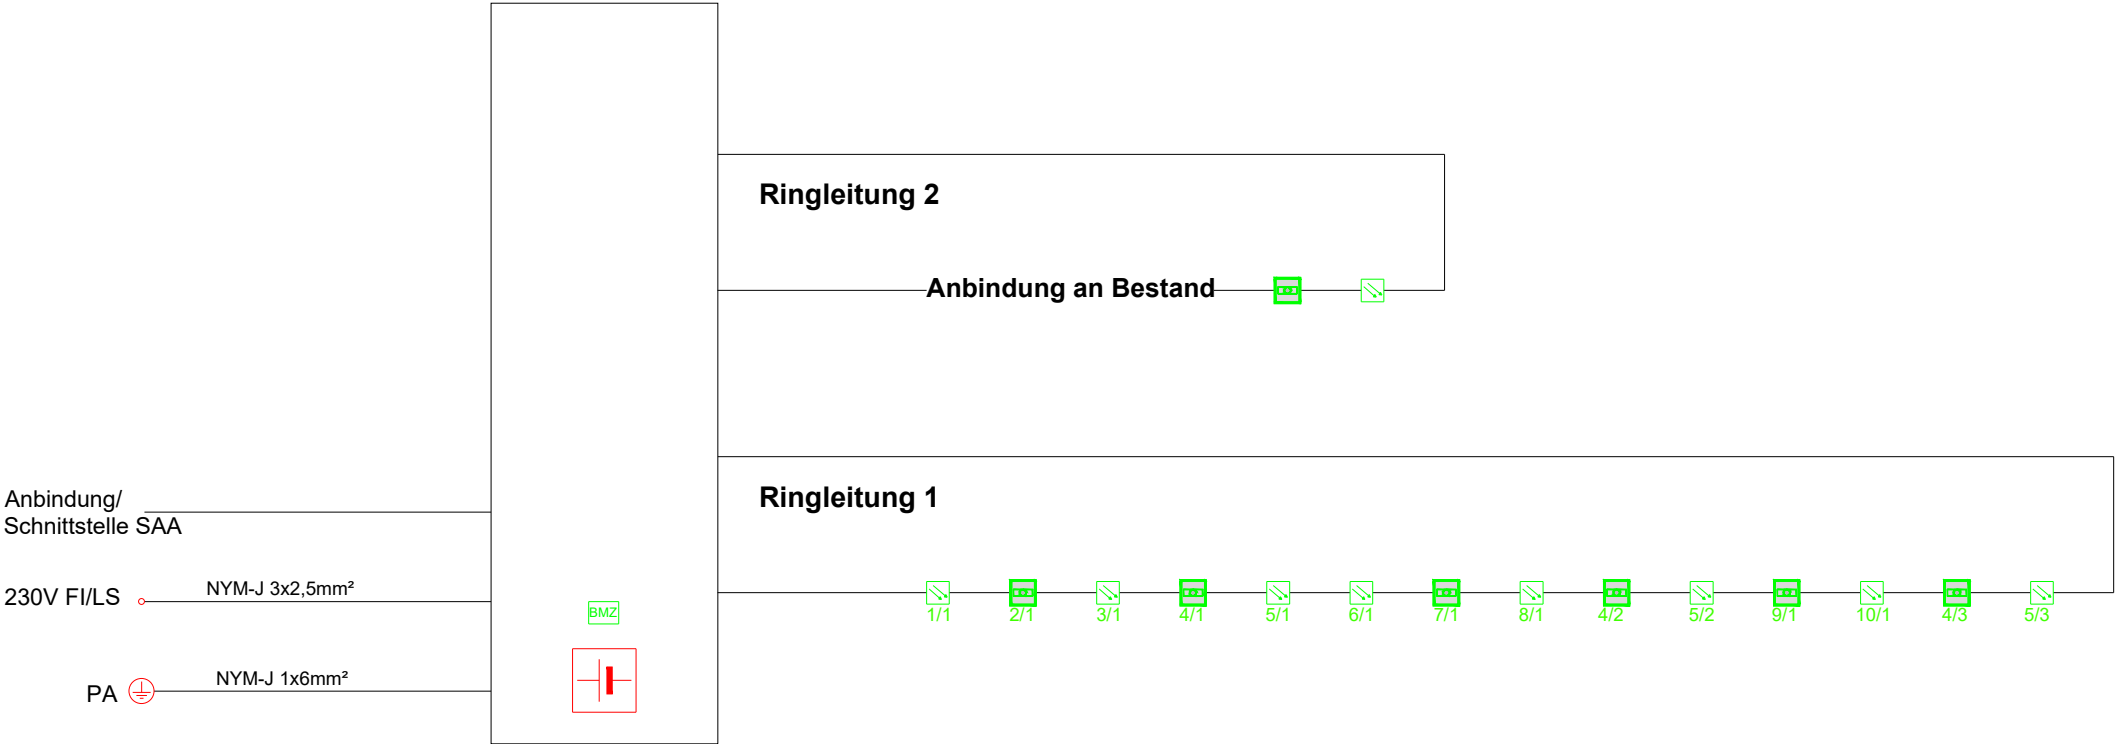

Plan: Schema BMA

Projekt: Grundschule Stadtfeldmark

INDEX	ÄNDERUNG, BENENNUNG	DATUM	NAME

2026-07

ENTWURF

Gezeichnet:
Y.H.

Datum:
08.05.2026

Blattnummer:
1

Blattanzahl:
1



Haus Technik
Netzwerktechnik
S tarkstromtechnik
Diese Zeichnung darf weder vervielfältigt noch Konkurrenzfirmen zur Verfügung gestellt werden.

HNS Ingenieurgesellschaft mbH

Lookenstraße 26
Tel.: 0591 / 800 22-0
Fax.: 0591 / 800 22-2

49808 Lingen
E-Mail : info@h-n-s.eu
www.h-n-s.eu