


MTB

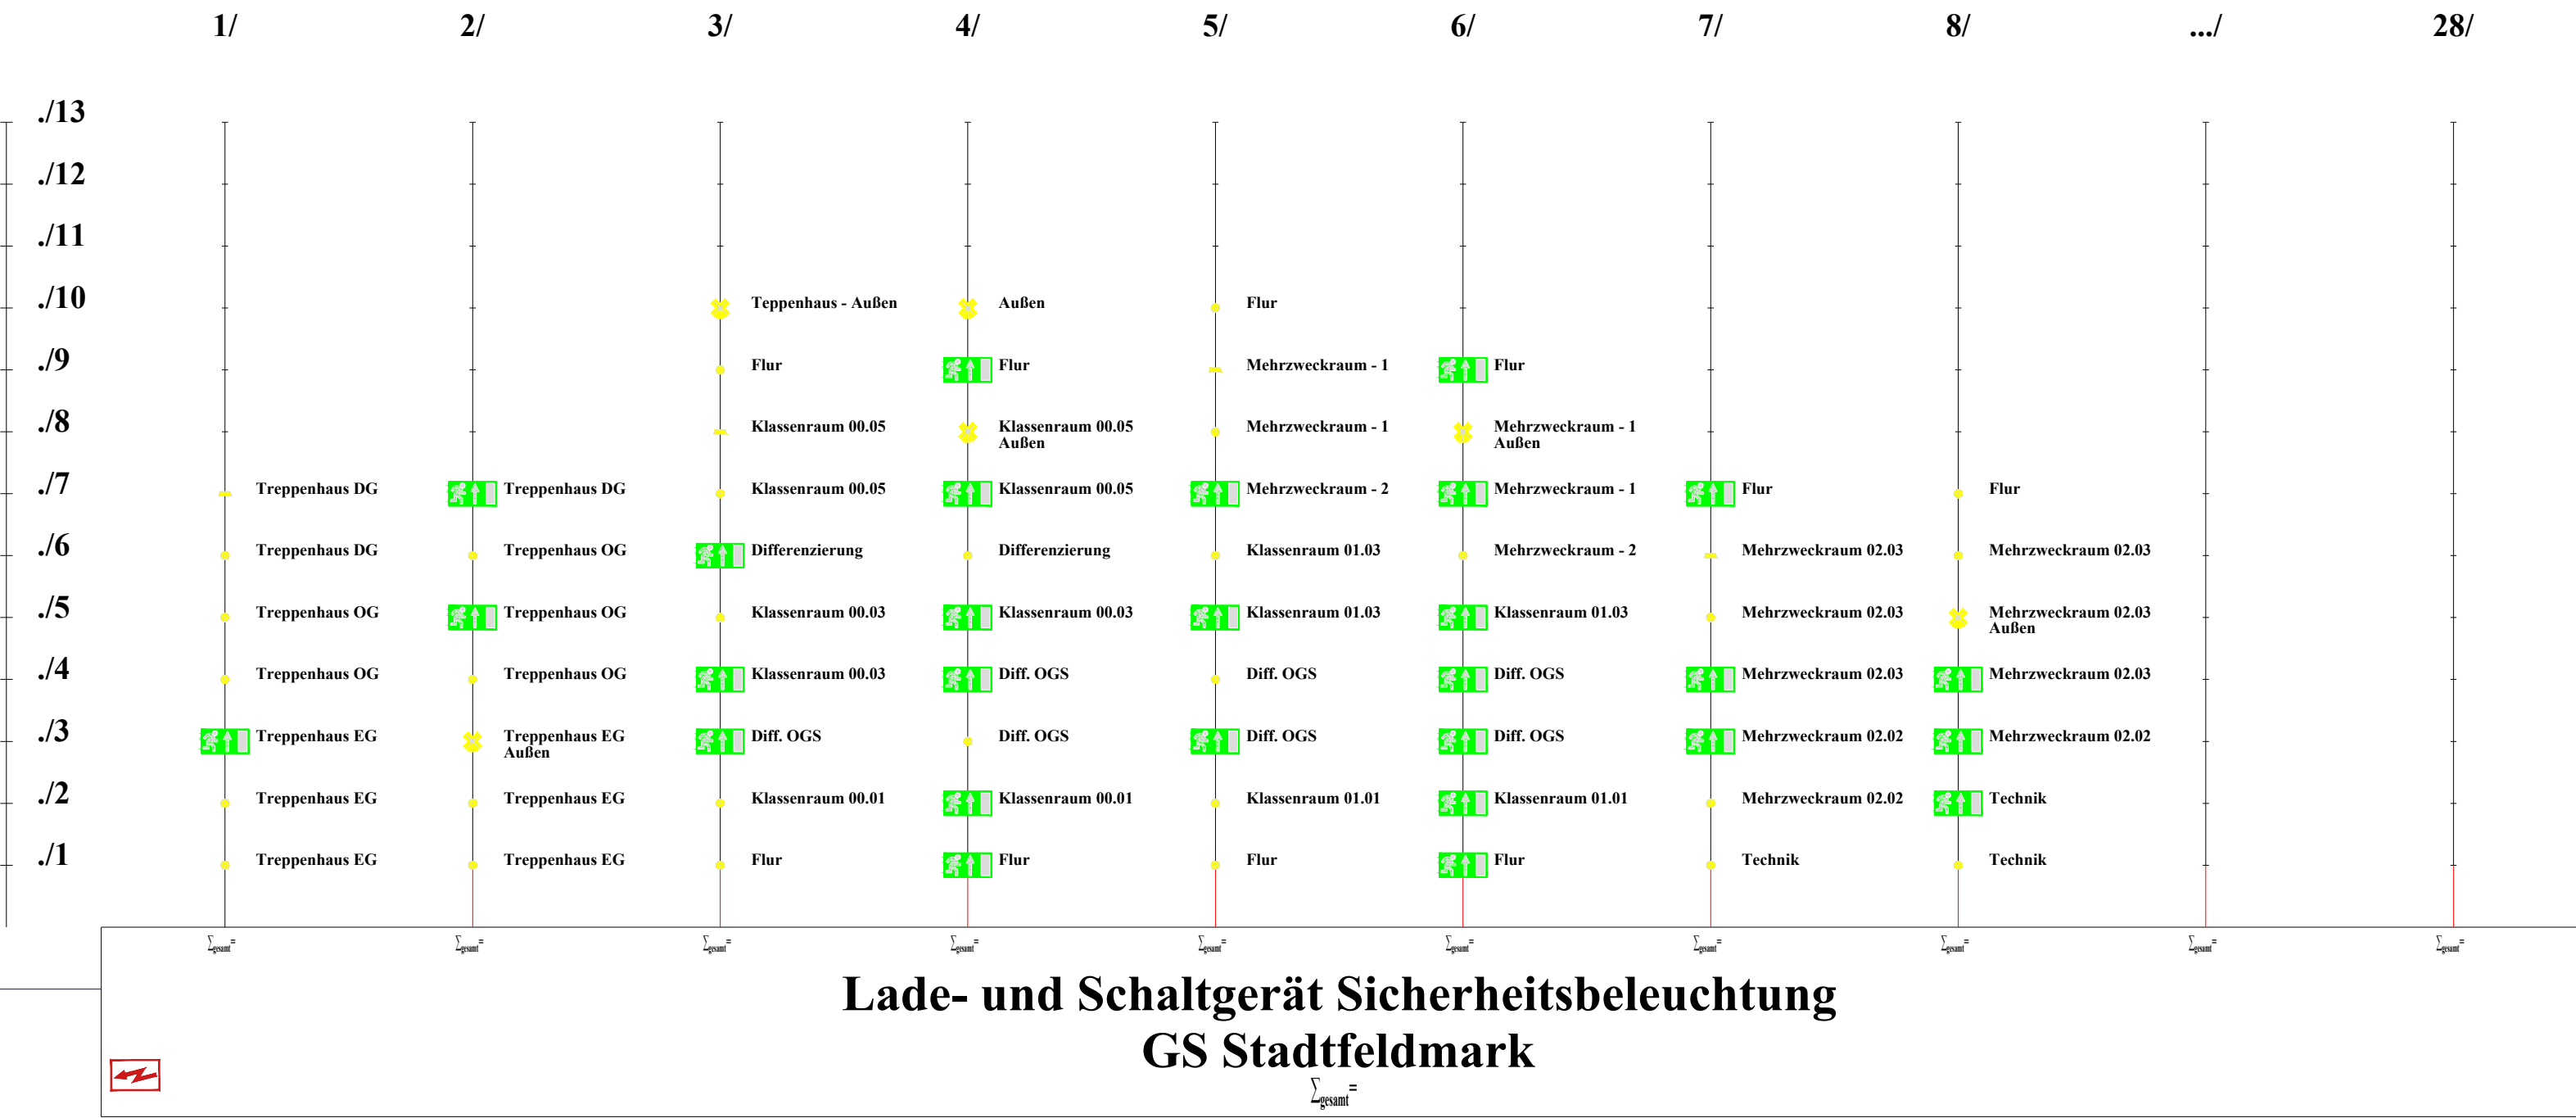

			
INDEX	ÄNDERUNG, BENENNUNG UND BEMERKUNG	DATUM	NAME
Alle Maße sind örtlich zu prüfen. Bei Maßabweichungen sind die Vorgaben der Architektenpläne verbindlich.			
HNS Emsland Haustechnik Netzwerktechnik S tarkstromtechnik HNS INGENIEURGESELLSCHAFT mbH Lookenstraße 26 Tel.: 0591 / 800 22-0 Fax.: 0591 / 800 22-2 49808 Lingen E-Mail: info@h-n-s.eu www.h-n-s.eu			
Diese Zeichnung darf weder vervielfältigt noch Konkurrenzfirmen zur Verfügung gestellt werden.			
Projekt:	Erweiterung der vorhandenen Grundschule Stadtfeldmark Poolweg 18 49525 Lengerich	DATUM	XX.YY.ZZZZ
		VERFASSTER	HI
		GEZEICHNET	Y.H.
		MASSTAB	---
Bauherr:	Stadtverwaltung Lengerich Tecklenburger Straße 2/4 49525 Lengerich	BLATTGRÖSSE	300X700
		INDEX	...
		PLOTTFAKTOR	1:1
Architekt:	Ludtmann + Möller Architektur- & Ingenieurbüro PartG mbB Am Mittelhafen 46, 48155 Münster		
		GESCHOSS	--
		PROJEKT-NR.	2026-07
Planbezeichnung:	Schema Sicherheitsbeleuchtung	PLANSTAND	AUSFÜHRUNG

PLOTTDATUM: 30.06.2026