
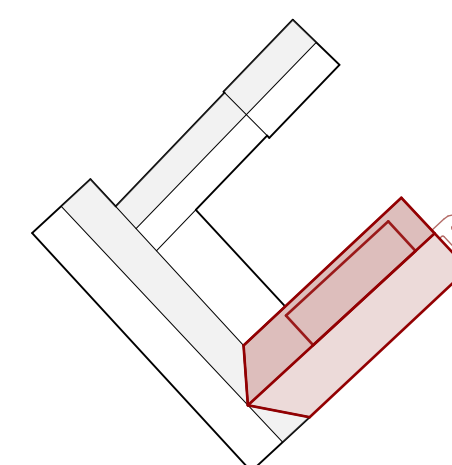


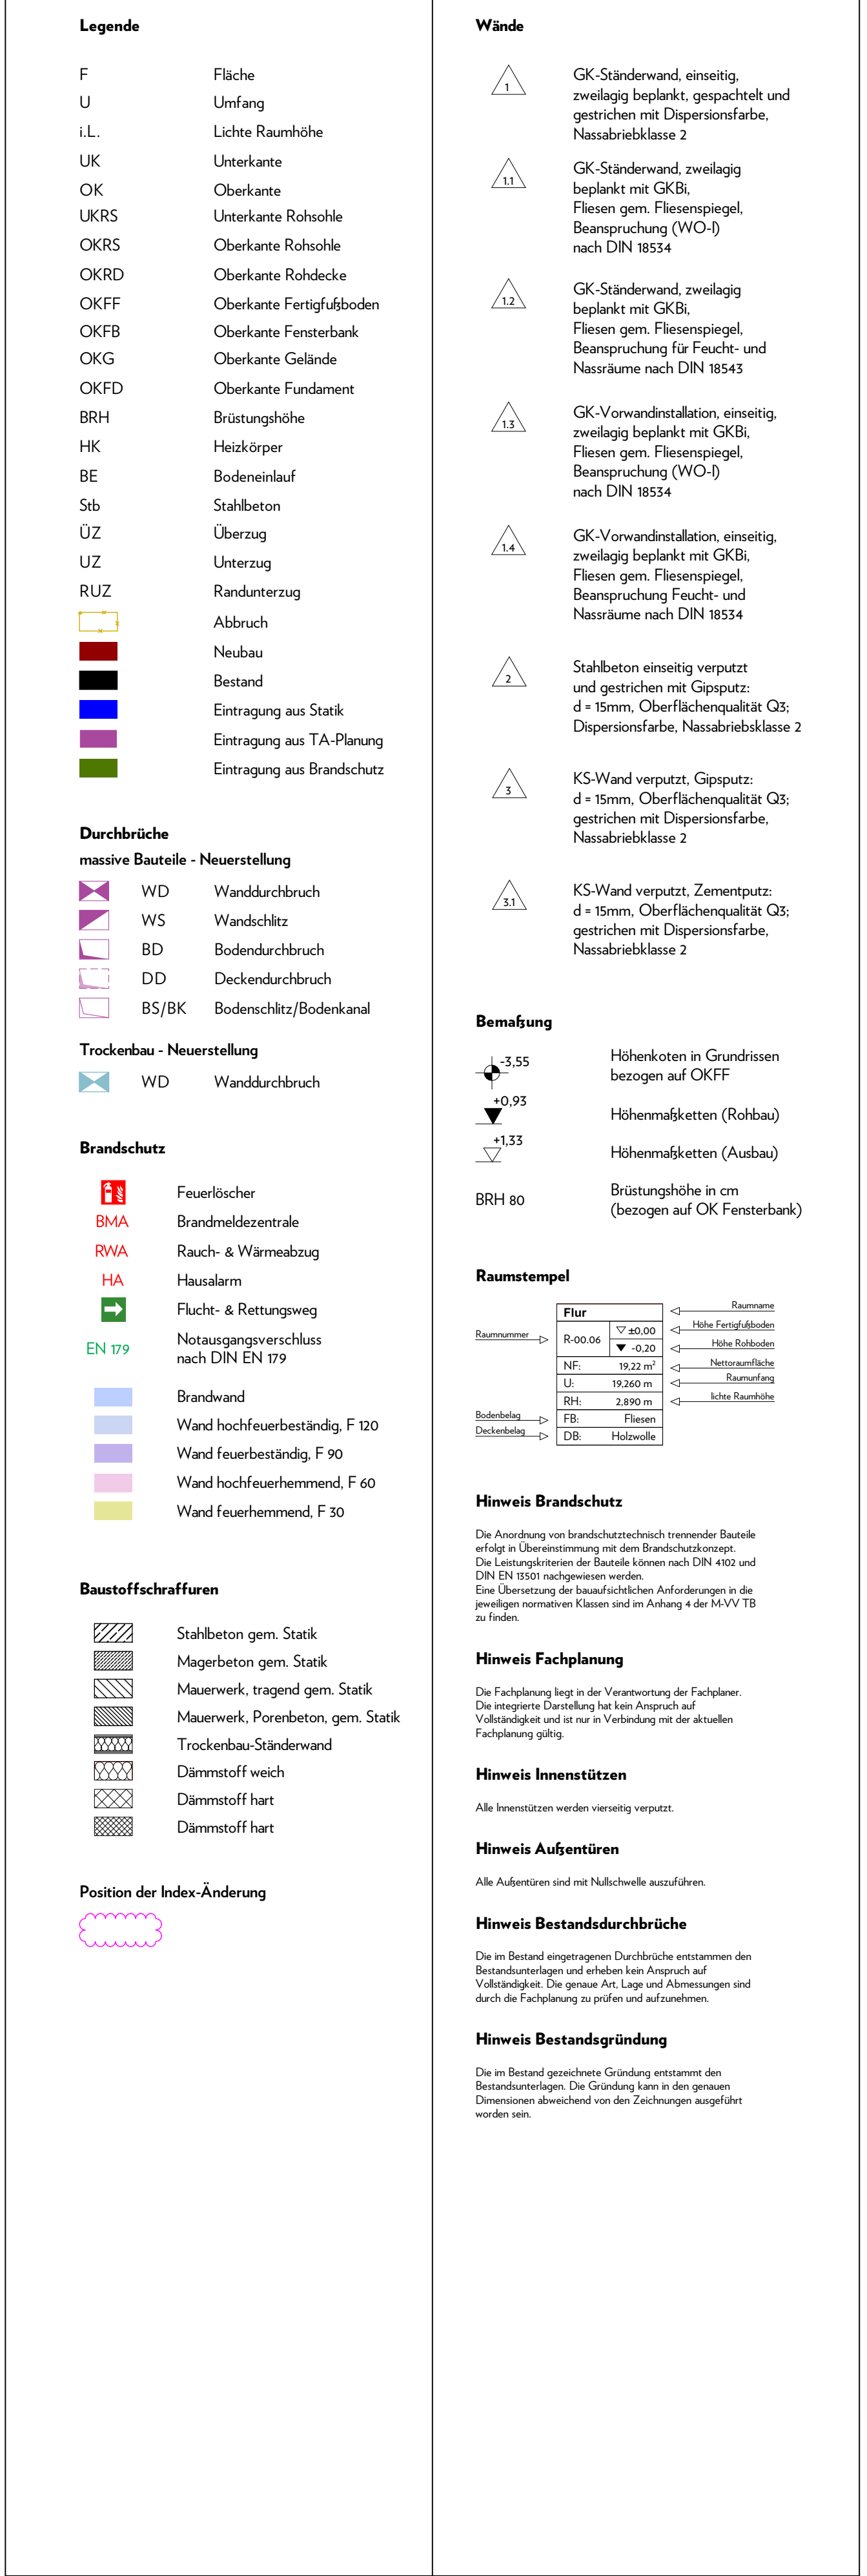

LUDTMANN
+ MÖLLER
 architektur und ingenieurbüro

Ludtmann + Möller
Architektur- & Ingenieurbüro PartG mbH
Am Mittelhafen 46, 48155 Münster
Eric Ludtmann 0160 90349785
Tobias Möller 0151 67825064
info@ludtmann-moeller.de
www.ludtmann-moeller.de

Erweiterung der Grundschule Stadtfeldmark durch einen Anbau für weitere Klassenräume
Poolweg 18
49525 Lengerich

Stadt Lengerich
Tecklenburger Straße 2/4
49525 Lengerich

Sämtliche Maße sind vom Unternehmen eigenverantwortlich am Bau zu prüfen. Alle Werkpläne sind nur in Verbindung mit den gültigen Schal-
Bewehrungsplänen der Tragwerkplanung, sowie den Durchbruchplänen der Fachplanung gültig und/oder den ergänzenden Angaben. Dehnung
nach Angabe Tragwerkplanung ausführen.
Das ausführende Unternehmen ist verpflichtet, den die Auftraggeberin zu etwaige Unstimmigkeiten der Ausführungsunterlagen hinzuweisen (VC)

VORABZUG

Index	Datum	Gez.	Änderungen

Plan Nr. & Inhalt

26. 04. A. G. OG. 00	Grundriss Obergeschoss
----------------------	------------------------

Projekt-Nr. 26_04	Leistungsphase Ausführungsplanung	
----------------------	--------------------------------------	--

Datum	Maßstab	Größe	Gez.	Geprüft
01.09.26	1:50	1.189 x 841	DS / MSB	Tobias Müller

Diese Zeichnung und deren Inhalt sind urheberrechtlich geschützt und darf ohne Erlaubnis des Verfassers nicht vervielfältigt werden.