


LEGENDE

	nichtautomatischer Brandmelder		Brandmeldezentrale
	Optischer Rauchmelder		IY(ST)Y 2x2x0,8

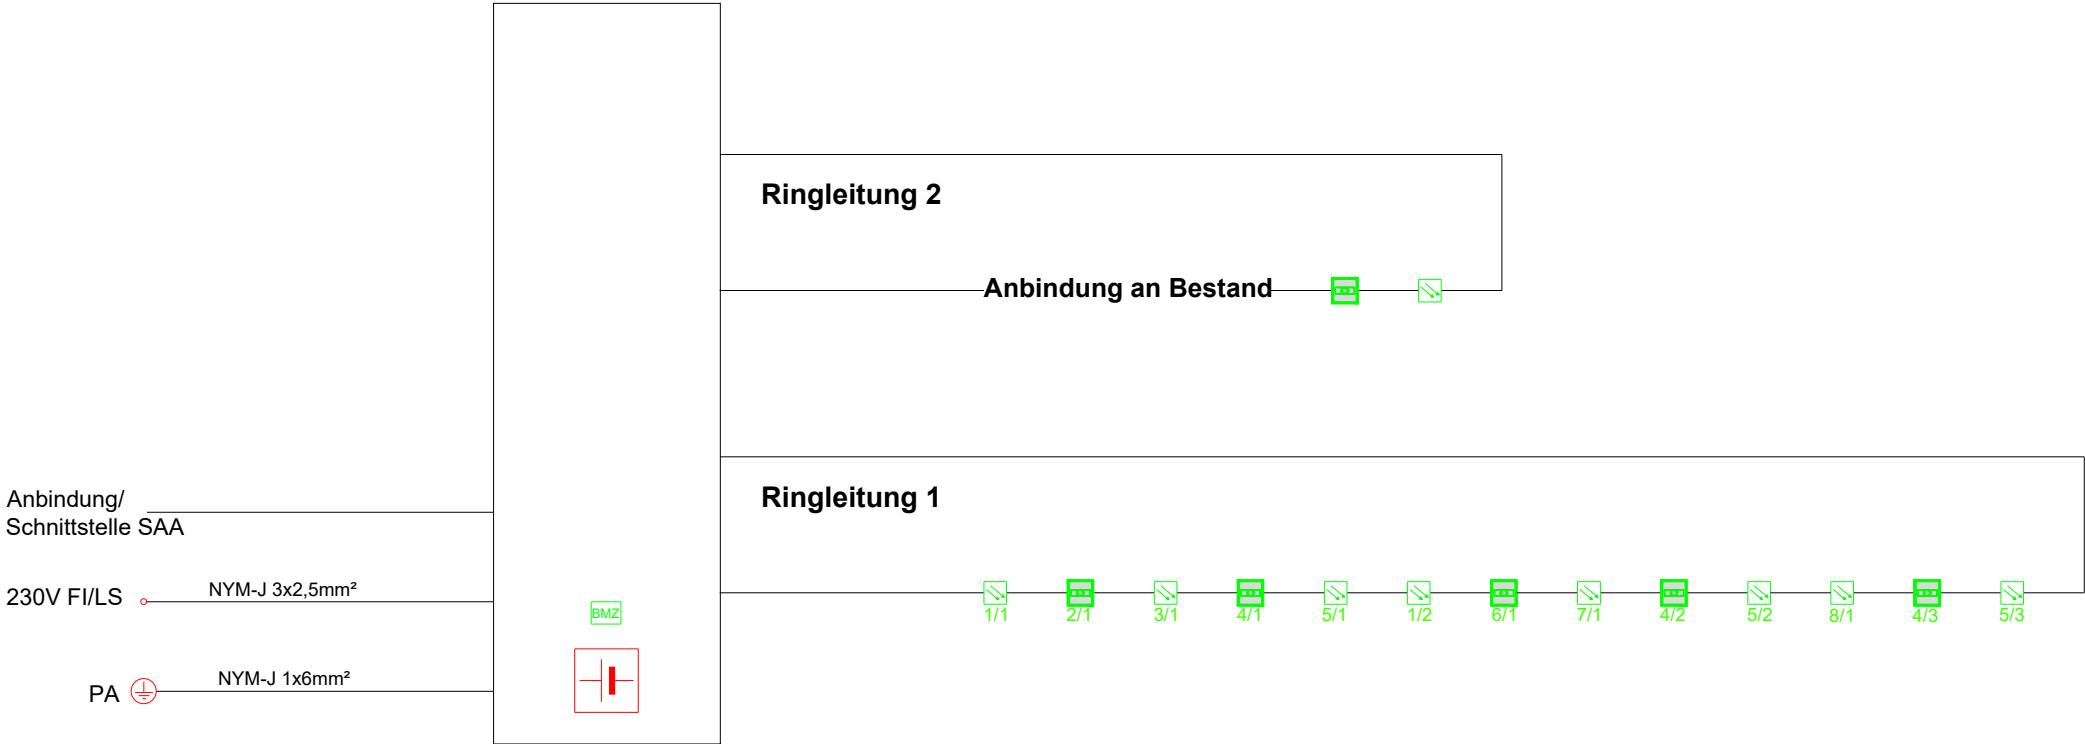

Plan: Schema BMA

Projekt: Grundschule Intrup

INDEX	ÄNDERUNG, BENENNUNG	DATUM	NAME

2026-06

ENTWURF

Gezeichnet:
Y.H.

Datum:
08.05.2026

Blattnummer:
1

Blattanzahl:
1



Haus Technik
Netzwerktechnik
Starkstromtechnik
Diese Zeichnung darf weder vervielfältigt noch Konkurrenzfirmen zur Verfügung gestellt werden.

HNS Ingenieurgesellschaft mbH

Lookenstraße 26
Tel.: 0591 / 800 22-0
Fax.: 0591 / 800 22-2

49808 Lingen
E-Mail : info@h-n-s.eu
www.h-n-s.eu

PLOT/DATUM: 30.06.2026