


# LEGENDE

|                                                                                     |                    |                                                                                     |                     |
|-------------------------------------------------------------------------------------|--------------------|-------------------------------------------------------------------------------------|---------------------|
|  | Deckenlautsprecher |  | IY(ST)Y 2x2x0,8mm   |
|                                                                                     |                    |  | JE-H(ST)H 2x2x0,8mm |
|                                                                                     |                    |                                                                                     |                     |

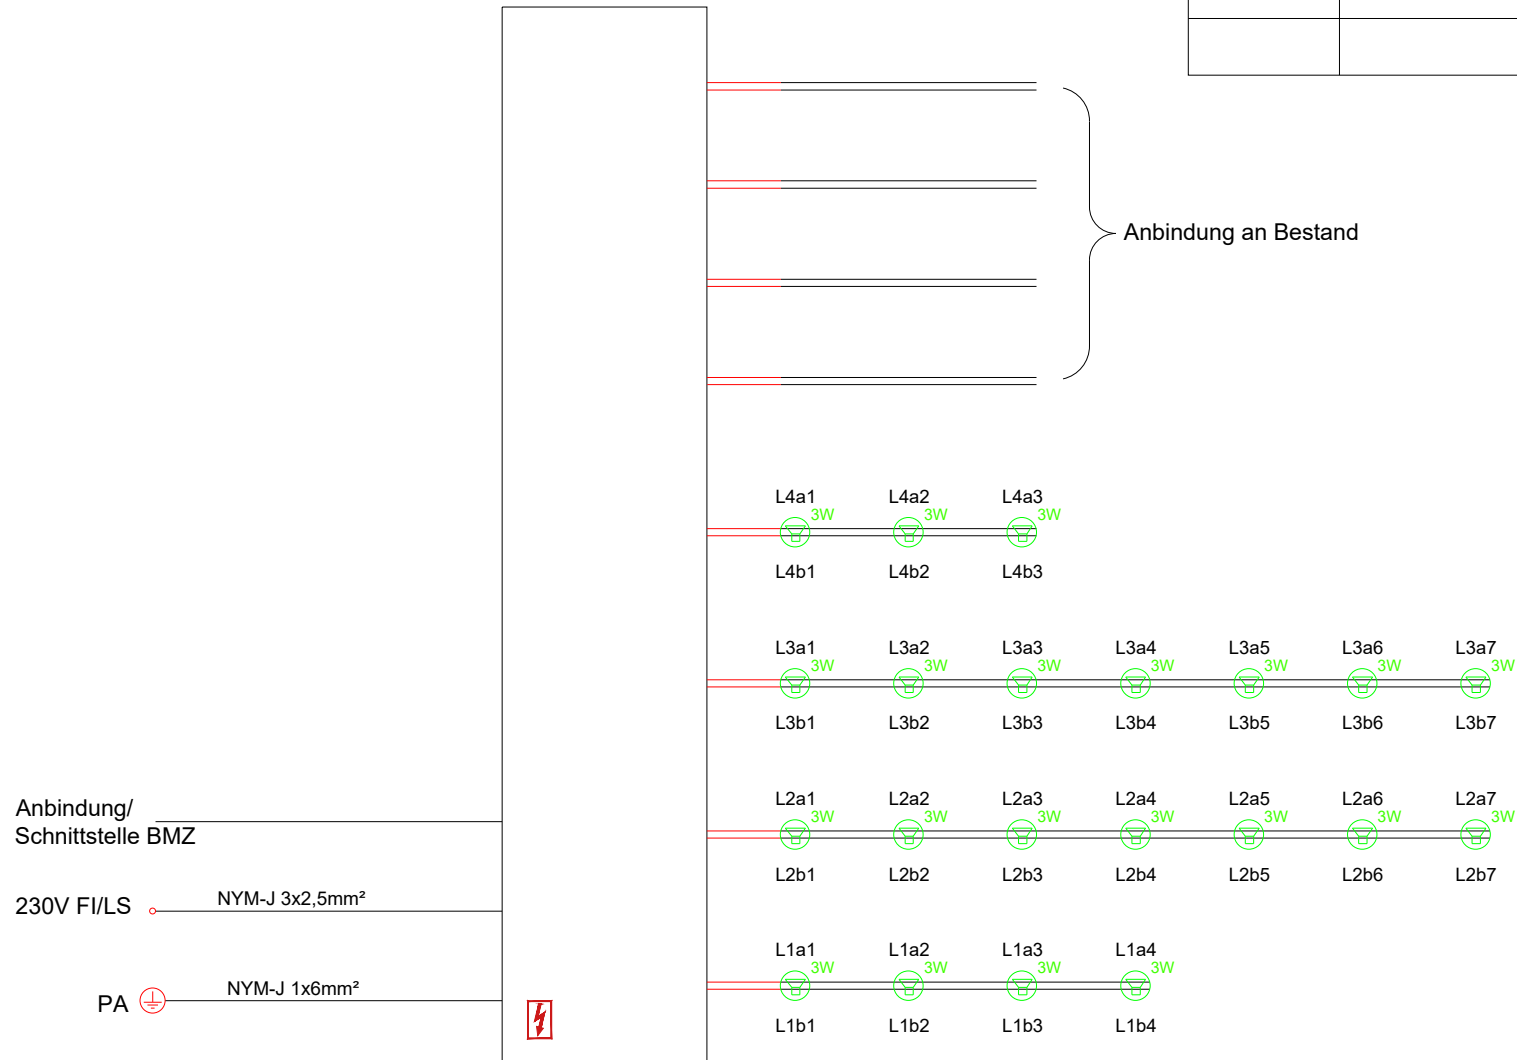

Plan: Schema ELA

Projekt: Grundschule Intrup

| INDEX | ÄNDERUNG, BENENNUNG | DATUM | NAME |
|-------|---------------------|-------|------|
|       |                     |       |      |
|       |                     |       |      |

2026-06

ENTWURF

Gezeichnet:  
Y.H.

Datum:  
08.05.2026

Blattnummer:  
1

Blattanzahl:  
1



Haus Technik  
Netzwerktechnik  
S tarkstromtechnik

Diese Zeichnung darf weder vervielfältigt noch Konkurrenzfirmen zur Verfügung gestellt werden.

HNS Ingenieurgesellschaft mbH

Lookenstraße 26  
Tel.: 0591 / 800 22-0  
Fax.: 0591 / 800 22-2

49808 Lingen  
E-Mail: info@h-n-s.eu  
www.h-n-s.eu

PLOT/DATUM: 30.06.2026