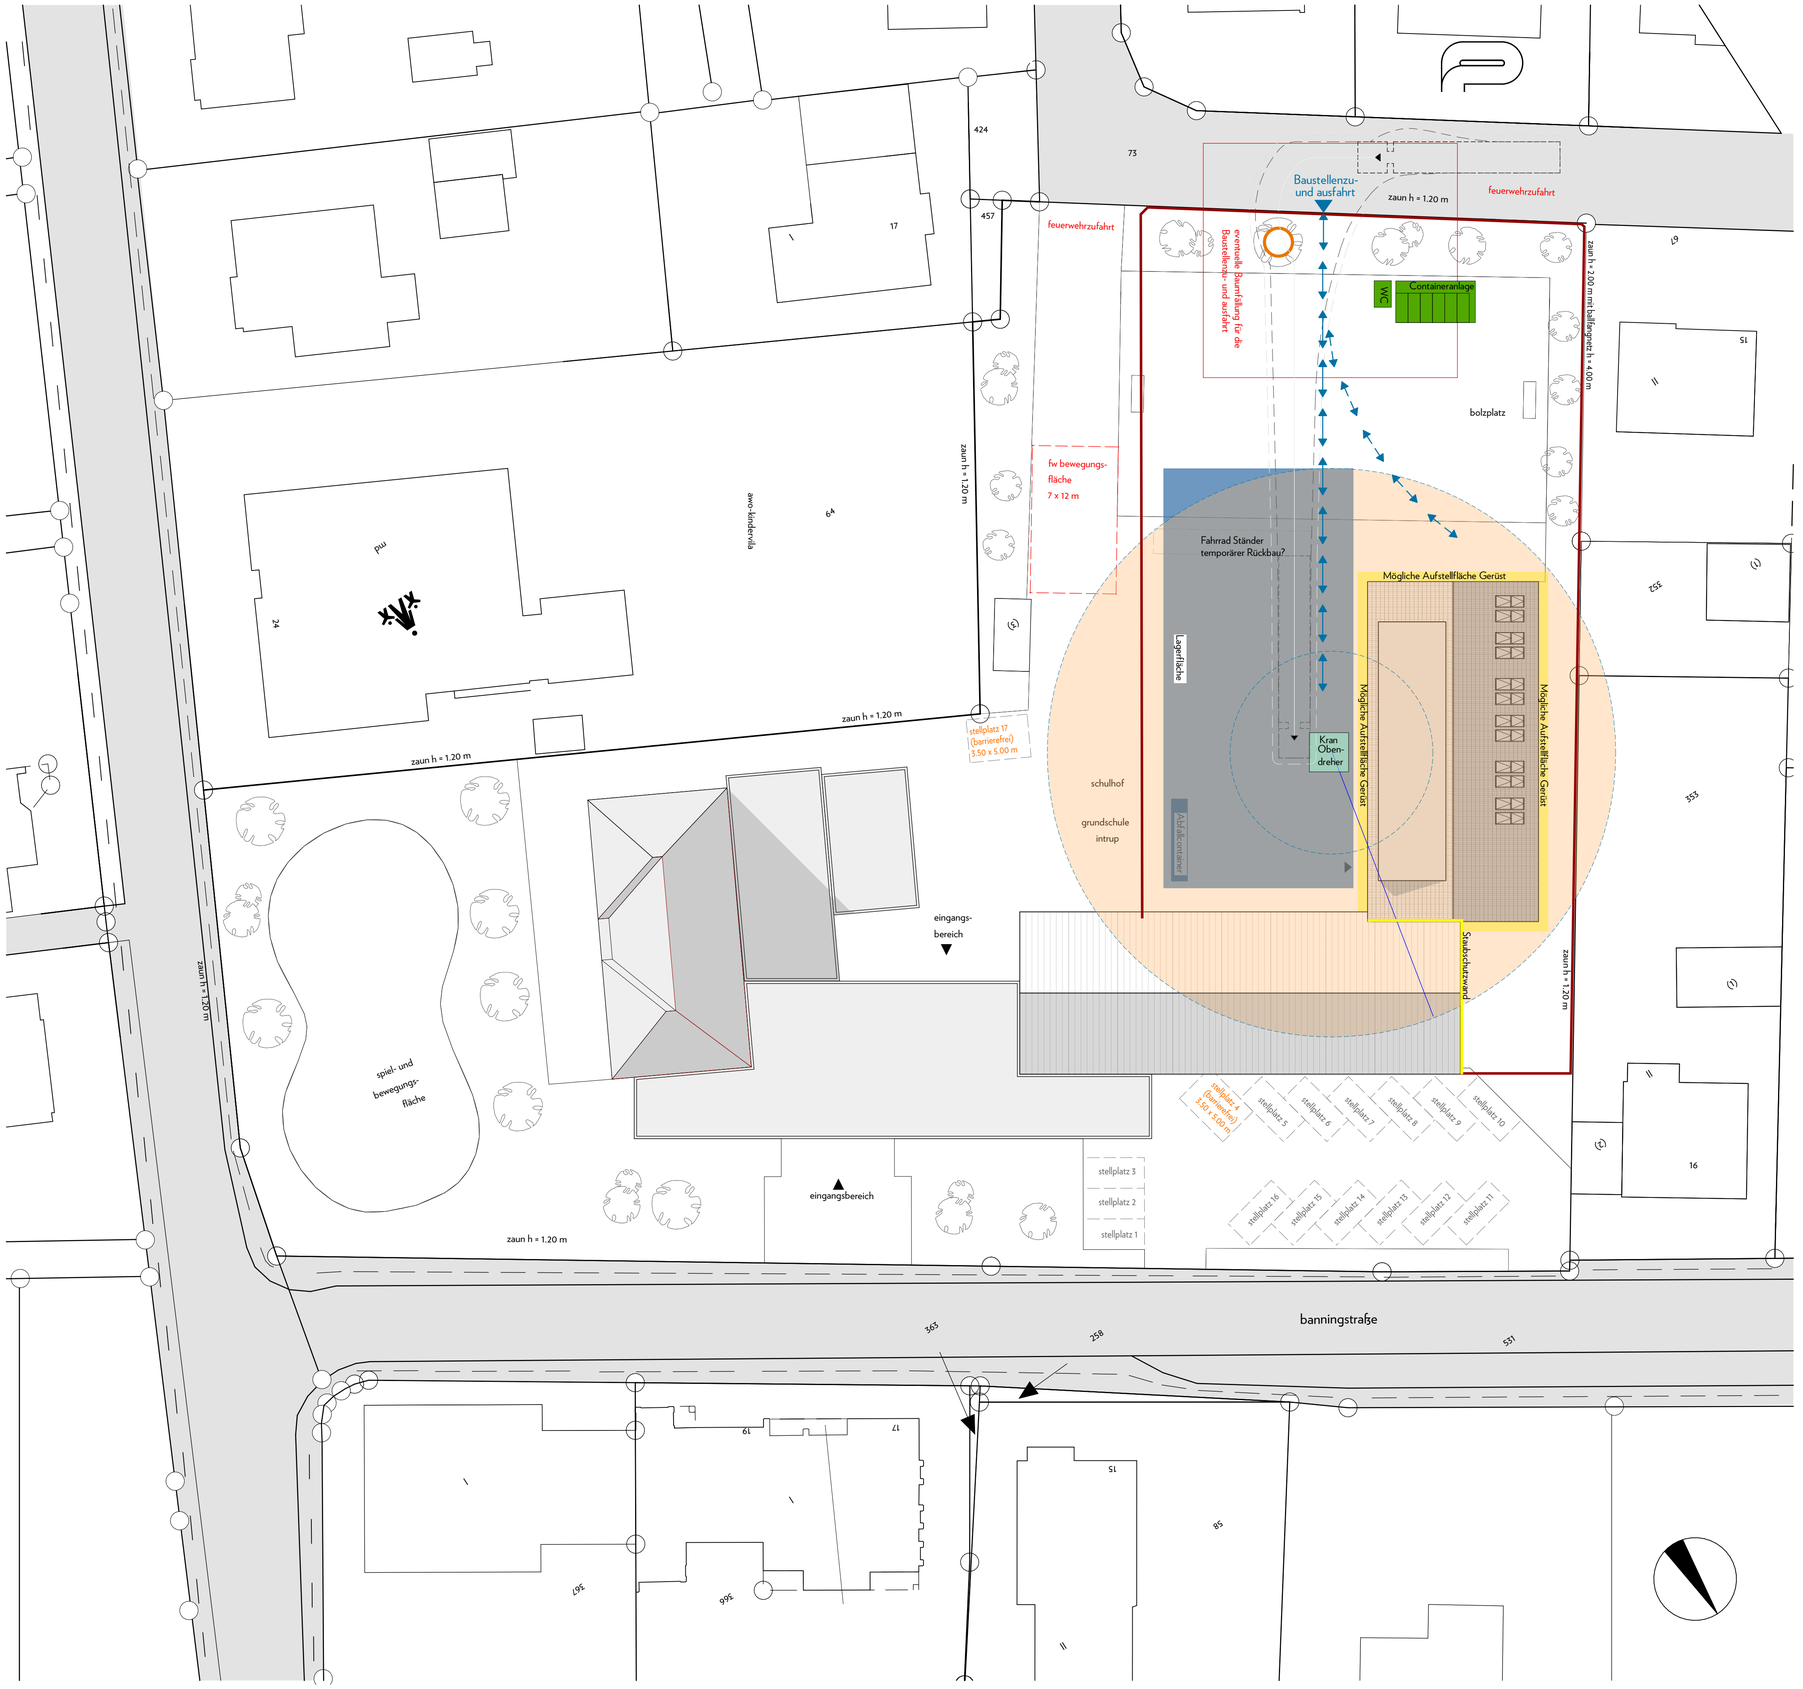

Legende

F	Fläche
U	Umfang
H	Lichte Raumhöhe
UK	Unterkante
OK	Oberkante
OKRD	Oberkante Rohdecke
OKFF	Oberkante Fertigfußboden
OKFB	Oberkante Fensterbank
BRH	Brüstungshöhe
HK	Heizkörper
BE	Bodeneinlauf
Stb	Stahlbeton
ÜZ	Überzug
UZ	Unterzug
RUZ	Randunterzug
	Abbruch
	Neubau
	Bestand
	Eintragung aus Statik
	Eintragung aus TA-Planung
	Eintragung aus Brandschutz

Durchbrüche

massive Bauteile - Neuerstellung

WD	Wanddurchbruch
WS	Wandschlitz
BD	Bodendurchbruch
DD	Deckendurchbruch
BS/BK	Bodenschlitz/Bodenkanal

Trockenbau - Neuerstellung

WD	Wanddurchbruch

Bemaßung

-3,55	Höhenkoten in Grundrissen bezogen auf OKFF
+0,93	Höhenmaßketten (Rohbau)
+1,33	Höhenmaßketten (Ausbau)
BRH 80	Brüstungshöhe in cm (bezogen auf OK Fensterbank)

Position der Index-Änderung

Wände

1	GK-Ständerwand, zweilagig beplankt, gespachtelt und gestrichen mit Dispersionsfarbe, Nassabriebsklasse 2
1.1	GK-Ständerwand, einseitig zweilagig beplankt, gespachtelt und gestrichen mit Dispersionsfarbe, Nassabriebsklasse 2
1.2	GK-Ständerwand, zweilagig beplankt mit GKBi; Fliesen gem. Fliesenspiegel, Beanspruchung (WO-I) nach DIN 18534
2	Stahlbeton verputzt und gestrichen mit Gipsputz: d=15mm, Oberflächenqualität Q3; Dispersionsfarbe, Nassabriebsklasse 2
2.1	Stahlbeton/Kalksandstein verputzt, Zementputz: d=15mm; Fliesen gem. Fliesenspiegel, Beanspruchung (WO-I) nach DIN 18534

Brandschutz

	Feuerlöscher
BMA	Brandmeldezentrale
RWA	Rauch- & Wärmeabzug
HA	Hausalarm
	Flucht- & Rettungsweg
EN 179	Notausgangsverschluss nach DIN EN 179
	Brandwand
	Wand hochfeuerbeständig, F 120
	Wand feuerbeständig, F 90
	Wand hochfeuerhemmend, F 60
	Wand feuerhemmend, F 30

Baustoffschraffuren

	Stahlbeton gem. Statik
	Magerbeton gem. Statik
	Mauerwerk, tragend gem. Statik
	Mauerwerk, Porenbeton, gem. Statik
	Trockenbau-Ständerwand
	Dämmstoff weich
	Dämmstoff hart
	Dämmstoff hart

LUDTMANN + MÖLLER
architektur- und ingenieurbüro

Ludtmann + Möller
Architektur- & Ingenieurbüro PartG mbB
Am Mittelhafen 46, 48155 Münster

Eric Ludtmann 0160 90349785
Tobias Möller 0151 67825064

info@ludtmann-moeller.de
www.ludtmann-moeller.de

Bauvorhaben

Erweiterung einer Grundschule durch Anbau für die OGS-Klassenräume Intrup
Banningstraße 20
49525 Lengerich

Bauherr

Stadt Lengerich
Tecklenburger Straße 2/4
49252 Lengerich

Sämtliche Maße sind vom Unternehmenden eigenverantwortlich am Bau zu prüfen. Alle Werkpläne sind nur in Verbindung mit den gültigen Schal- und Bewehrungsplänen der Tragwerksplanung, sowie den Durch- bruchsplänen der Fachplanung gültig und/oder den ergänzenden Angaben. Dehnungfugen sind nach Angabe Tragwerksplanung auszuführen.
Das ausführende Unternehmen ist verpflichtet, den:die Auftraggeber:in auf etwaige Unstimmigkeiten der Ausführungsunterlagen hinzuweisen (VOB, § 3.3).

VORABZUG

Index	Datum	Gez.	Änderungen

Plan-Nr. & Inhalt

26_03_Intrup_A_LP_00 **Lageplan Baustelleneinrichtung**

Projekt-Nr.	Leistungsphase			
26_03	Ausführungsplanung			
Datum	Maßstab	Größe	Gez.	Geprüft
02.09.2026	1:250	841 x 594	DS / MSB	Tobias Möller

Diese Zeichnung und deren Inhalt sind urheberrechtlich geschützt und darf ohne Erlaubnis des Verfassers nicht vervielfältigt werden.