


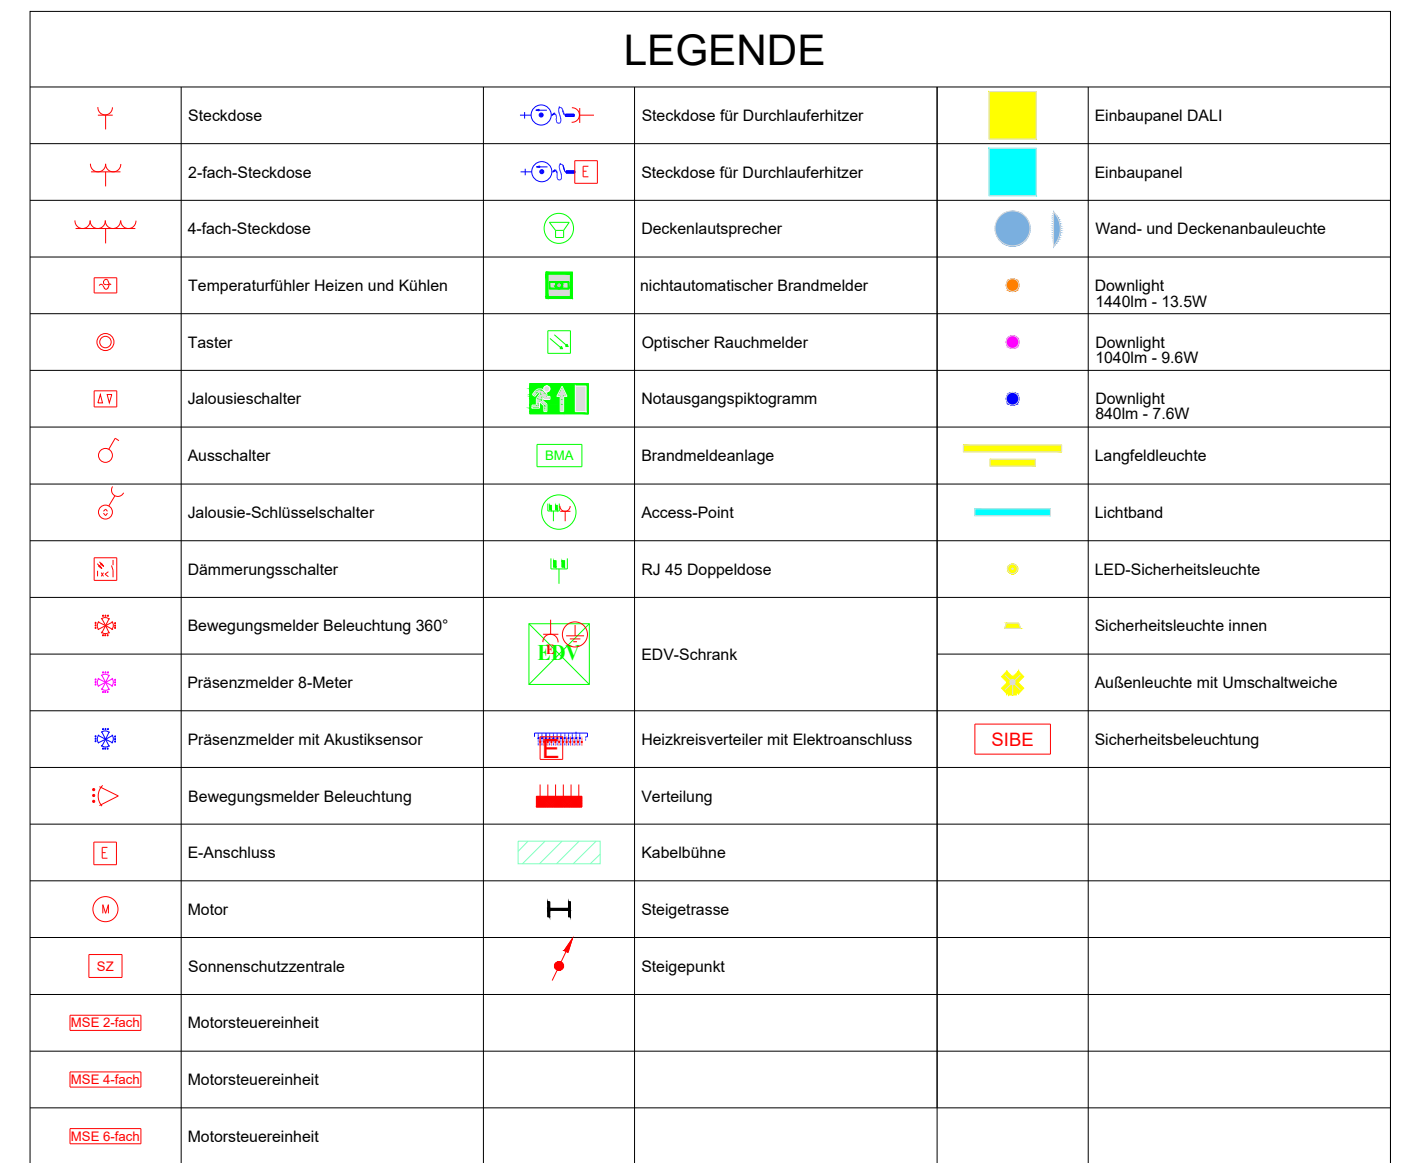

Leitungen dürfen durch Brandwände, Treppenraumbwände, Wände von Rettungswegen sowie durch Trennwände und Decken, die feuerbeständig sein müssen, nur hindurchgeführt werden, wenn eine Übertragung von Feuer und Rauch nicht zu befürchten ist oder Vorkehrungen hiergegen getroffen sind; dies gilt nicht für Decken innerhalb von Wohnungen.


Mitte Steckdose Höhe = 0,30m OKFF,
Mitte Steckdose Waschtisch Höhe = 1,05m
Mitte oberster Schalter Höhe = 1,05m OKFF
Mitte Raumthermostat Höhe = 1,60m OKFF
Mitte Gegensprechstelle Höhe = 1,40m OKFF
Mitte Druckknopfmelder Höhe = 1,40m OKFF

Bei mehr als einem Sonnenschutz-/Jalousiemotor pro Jalousieschalter/-taster sind Koppelrelais bzw. MSE zu berücksichtigen

Sonnenschutz-Wetterstation, SAT-Schüssel mit der BL festlegen!

Sämtliche Anschlüsse der HLS-Technik (wie z.B. Leistung, genaue Positionierung des Anschlusses etc.) sind vor Ort mit dem Gewerk HLS abzustimmen!

abzustimmen!

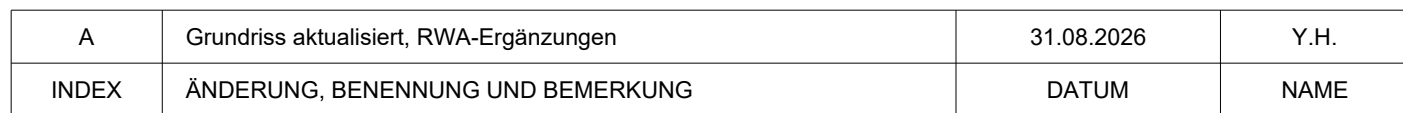

Alle Maße sind örtlich zu prüfen. Bei Maßabweichungen sind die Vorgaben der Architektenpläne verbindlich.

Diese Zeichnung darf weder vervielfältigt noch Konkurrenzfirmen zur Verfügung gestellt werden.		
Projekt: Erweiterung der vorhandenen Grundschule Intrup Banningstraße 20 49525 Lengerich	DATUM	20.04.2026
	VERFASSER	HI
	GEZEICHNET	Y.H.
	MASSTAB	1:100
Bauherr: Stadtverwaltung Lengerich Tecklenburger Straße 2/4 49525 Lengerich	BLATTGRÖSSE	500X750
	INDEX	A
	PLOTTFAKTOR	1:1
Architekt: Ludtmann + Möller Architektur- & Ingenieurbüro PartG mbB Am Mittelhafen 46, 48155 Münster		
	GESCHOSS	OG
	PROJEKT-NR.	2026-06
Planbezeichnung: Elektroinstallation	PLANSTAND	ENTWURF