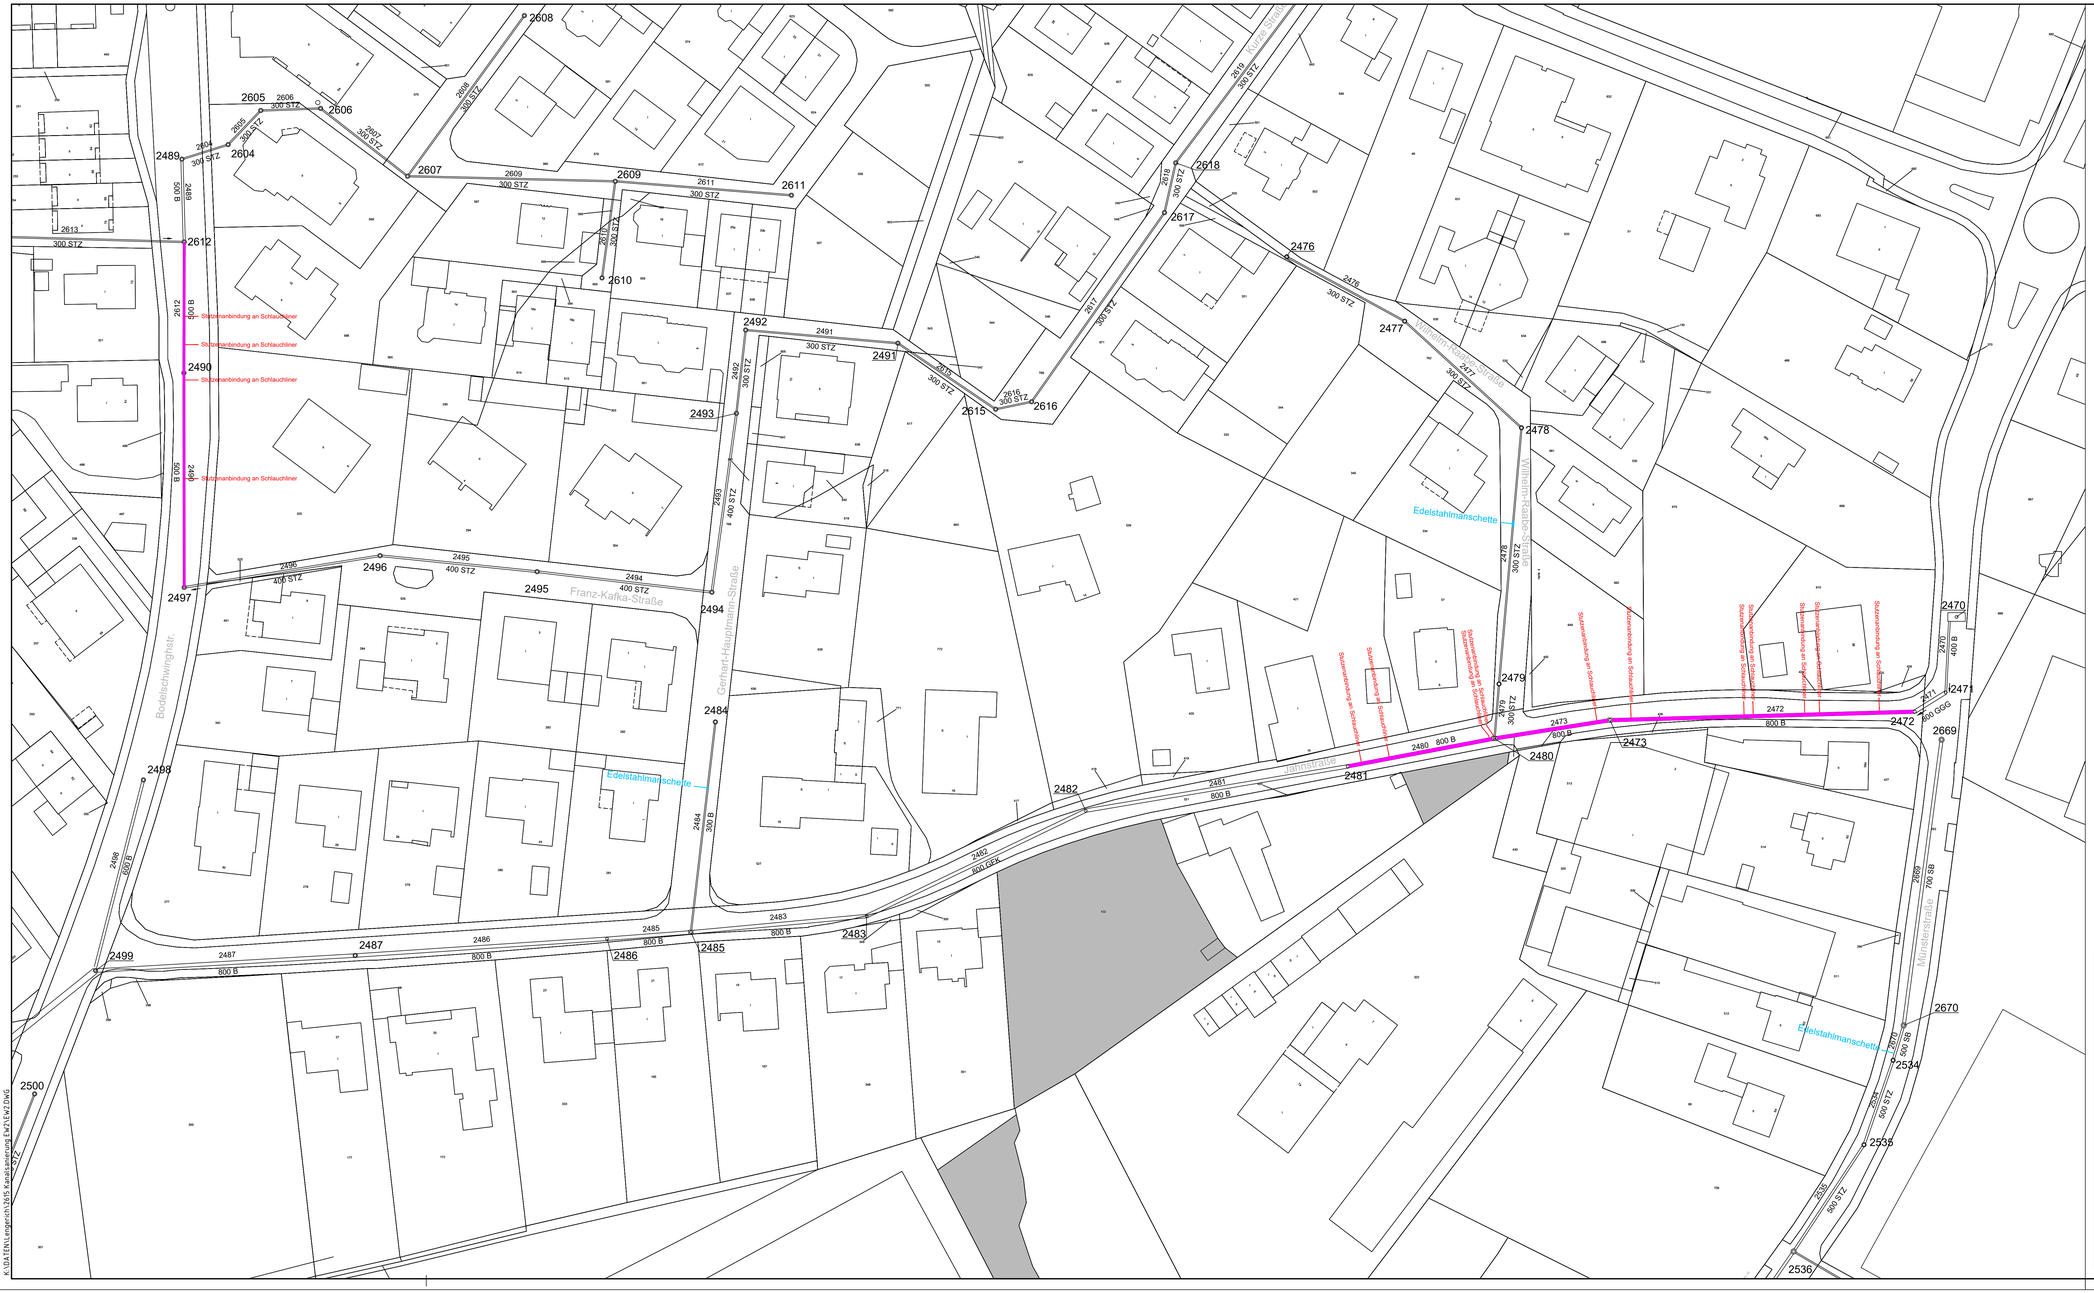

Der Empfänger dieser Zeichnung ist verpflichtet, diese vertraulich zu behandeln. Weitergabe sowie Vervielfältigung dieser Unterlage, Verwendung und Mitteilung ihres Inhaltes – auch auszugsweise – ist nicht gestattet, soweit nicht schriftlich zugestanden. Die hier gezeigten Anordnungen und Systeme sind unser geistiges Eigentum und stehen unter Urheberschutz. Alle Rechte vorbehalten.

Ing.-Büro
Rummler + Hartmann GmbH
Havixbeck, den 02.07.2026

N

ZEICHENERKLÄRUNG:

- vorh. Mischwasserkanal
- MW-Stutzen/Abzweig
- Stutzen/Abzweig verschlossen
- Schlauchliner
- Edelstahlmanschette
- Stutzenanbindung

Anlage zur Ausschreibung

Bauherr = Auftraggeber

Stadtentwässerung
Lengerich

Projekt: Kanalsanierung Entwässerungsgebiet 2

Ausführungszeichnung

Lageplan

Zchng.-Nr.:	Maßstab:
2615-AFZ-1.1/26	1 : 500
gez.: SH.	gepr.:
Anlage:	1.1

Ingenieurbüro Rummler + Hartmann GmbH

Abwassertransport · Wasserbau · Abwasserreinigung · Landschaftsplanung

Havixbeck, im Juli 2026
Ingenieurbüro
Rummler + Hartmann GmbH
Hohenholter Straße 14 a
48329 Havixbeck
Telefon: 02507 / 987 55 - 0
Fax: 02507 / 987 55 - 25
info@ingenieure-havixbeck.de
www.ingenieure-havixbeck.de

Vorabzug

K:\DATEN\Lengerich\2615 Kanalsanierung EW2\EW2.DWG