Schnitt A - A
Straßenbreite 7 m

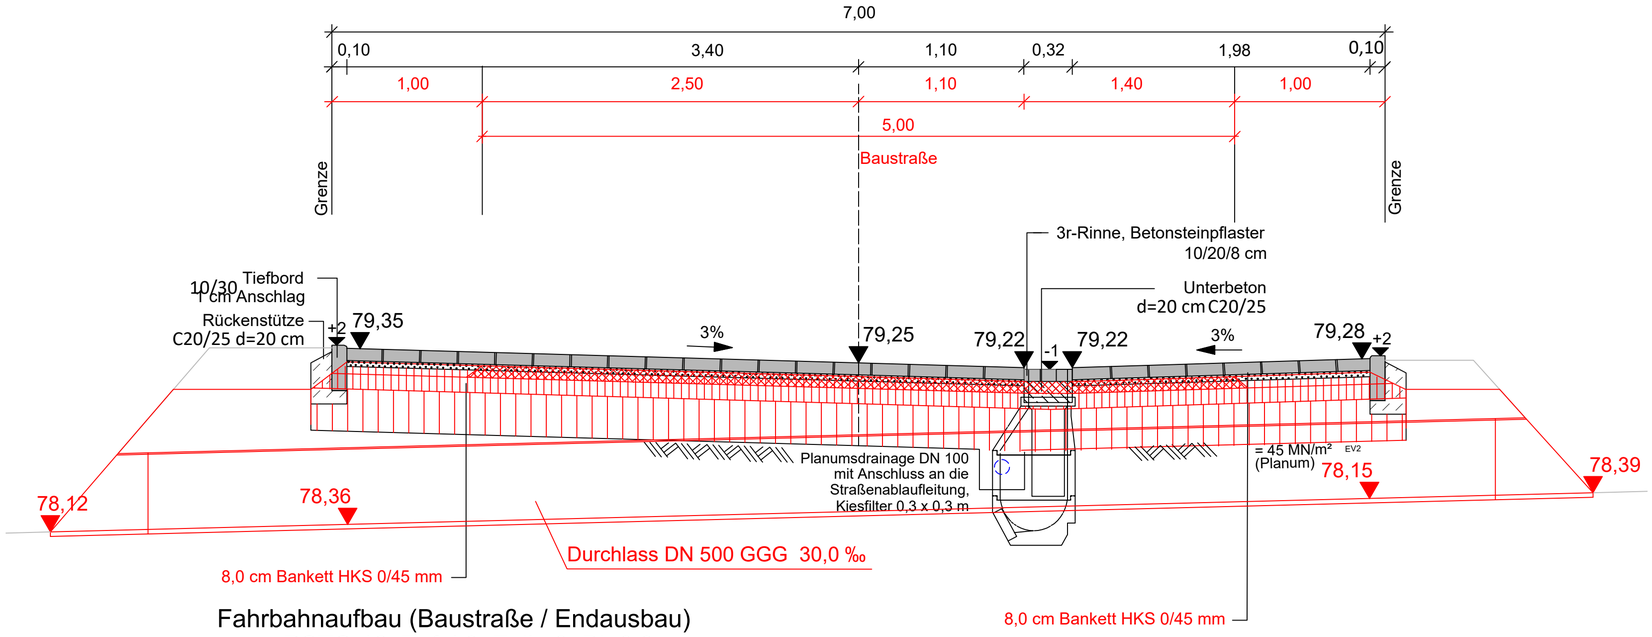

Fahrbahnaufbau (Baustraße / Endausbau)
gem. RSTO 12, Tafel 3, Zeile 3, Bk 0,3

8,0 cm Betonsteinpflaster 10/20/8 cm

4,0 cm Brechsand 0/5 mm als Pflasterbett
(einschl. Profilausgleich)

8,0 cm Tragdeckschicht AC 16 TD

15,0 cm Schottertragschicht HKS 0/45 mm

28,0 cm Frostunempfindliches Material

55,0 cm Gesamtaufbau Endausbau

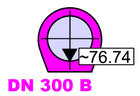

Detail
Überfahrtsbreite 3 m

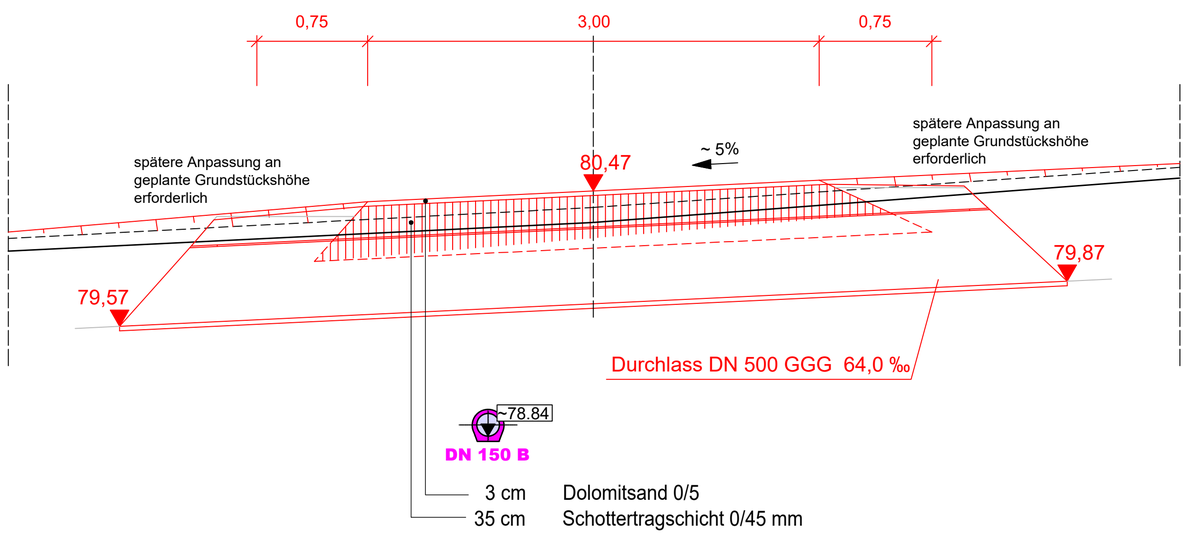

STADT LENGERICH

Bebauungsplangebiet Nr. 002
"Ackerstraße"

Erstellung der Baustraße " Verlängerung Ackerstraße"
in Richtung Kleefeldstraße

Ausführungsplanung

Stadt Lengerich — Kreis Steinfurt

Maßstab: 1 : 25	Darstellung: Querschnitt Baustraße Querschnitt Überfahrt		
Gezeichnet	Juli 2026	Wilmer	Anlage 5
Bearbeitet	Juli 2026	Sentek	Blatt 1
Geprüft			
Projekt-Nr.			digitale Ausfertigung

HINRICHS INGENIEURBÜRO
Dörenbergstraße 20 - 48429 Rheine
Tel: 05971 / 9735-0 Fax: 05971 / 9735-19

Der Auftraggeber:
Stadt Lengerich
Der Bürgermeister

gez. i.A Lange

Nur zur Kalkulation