


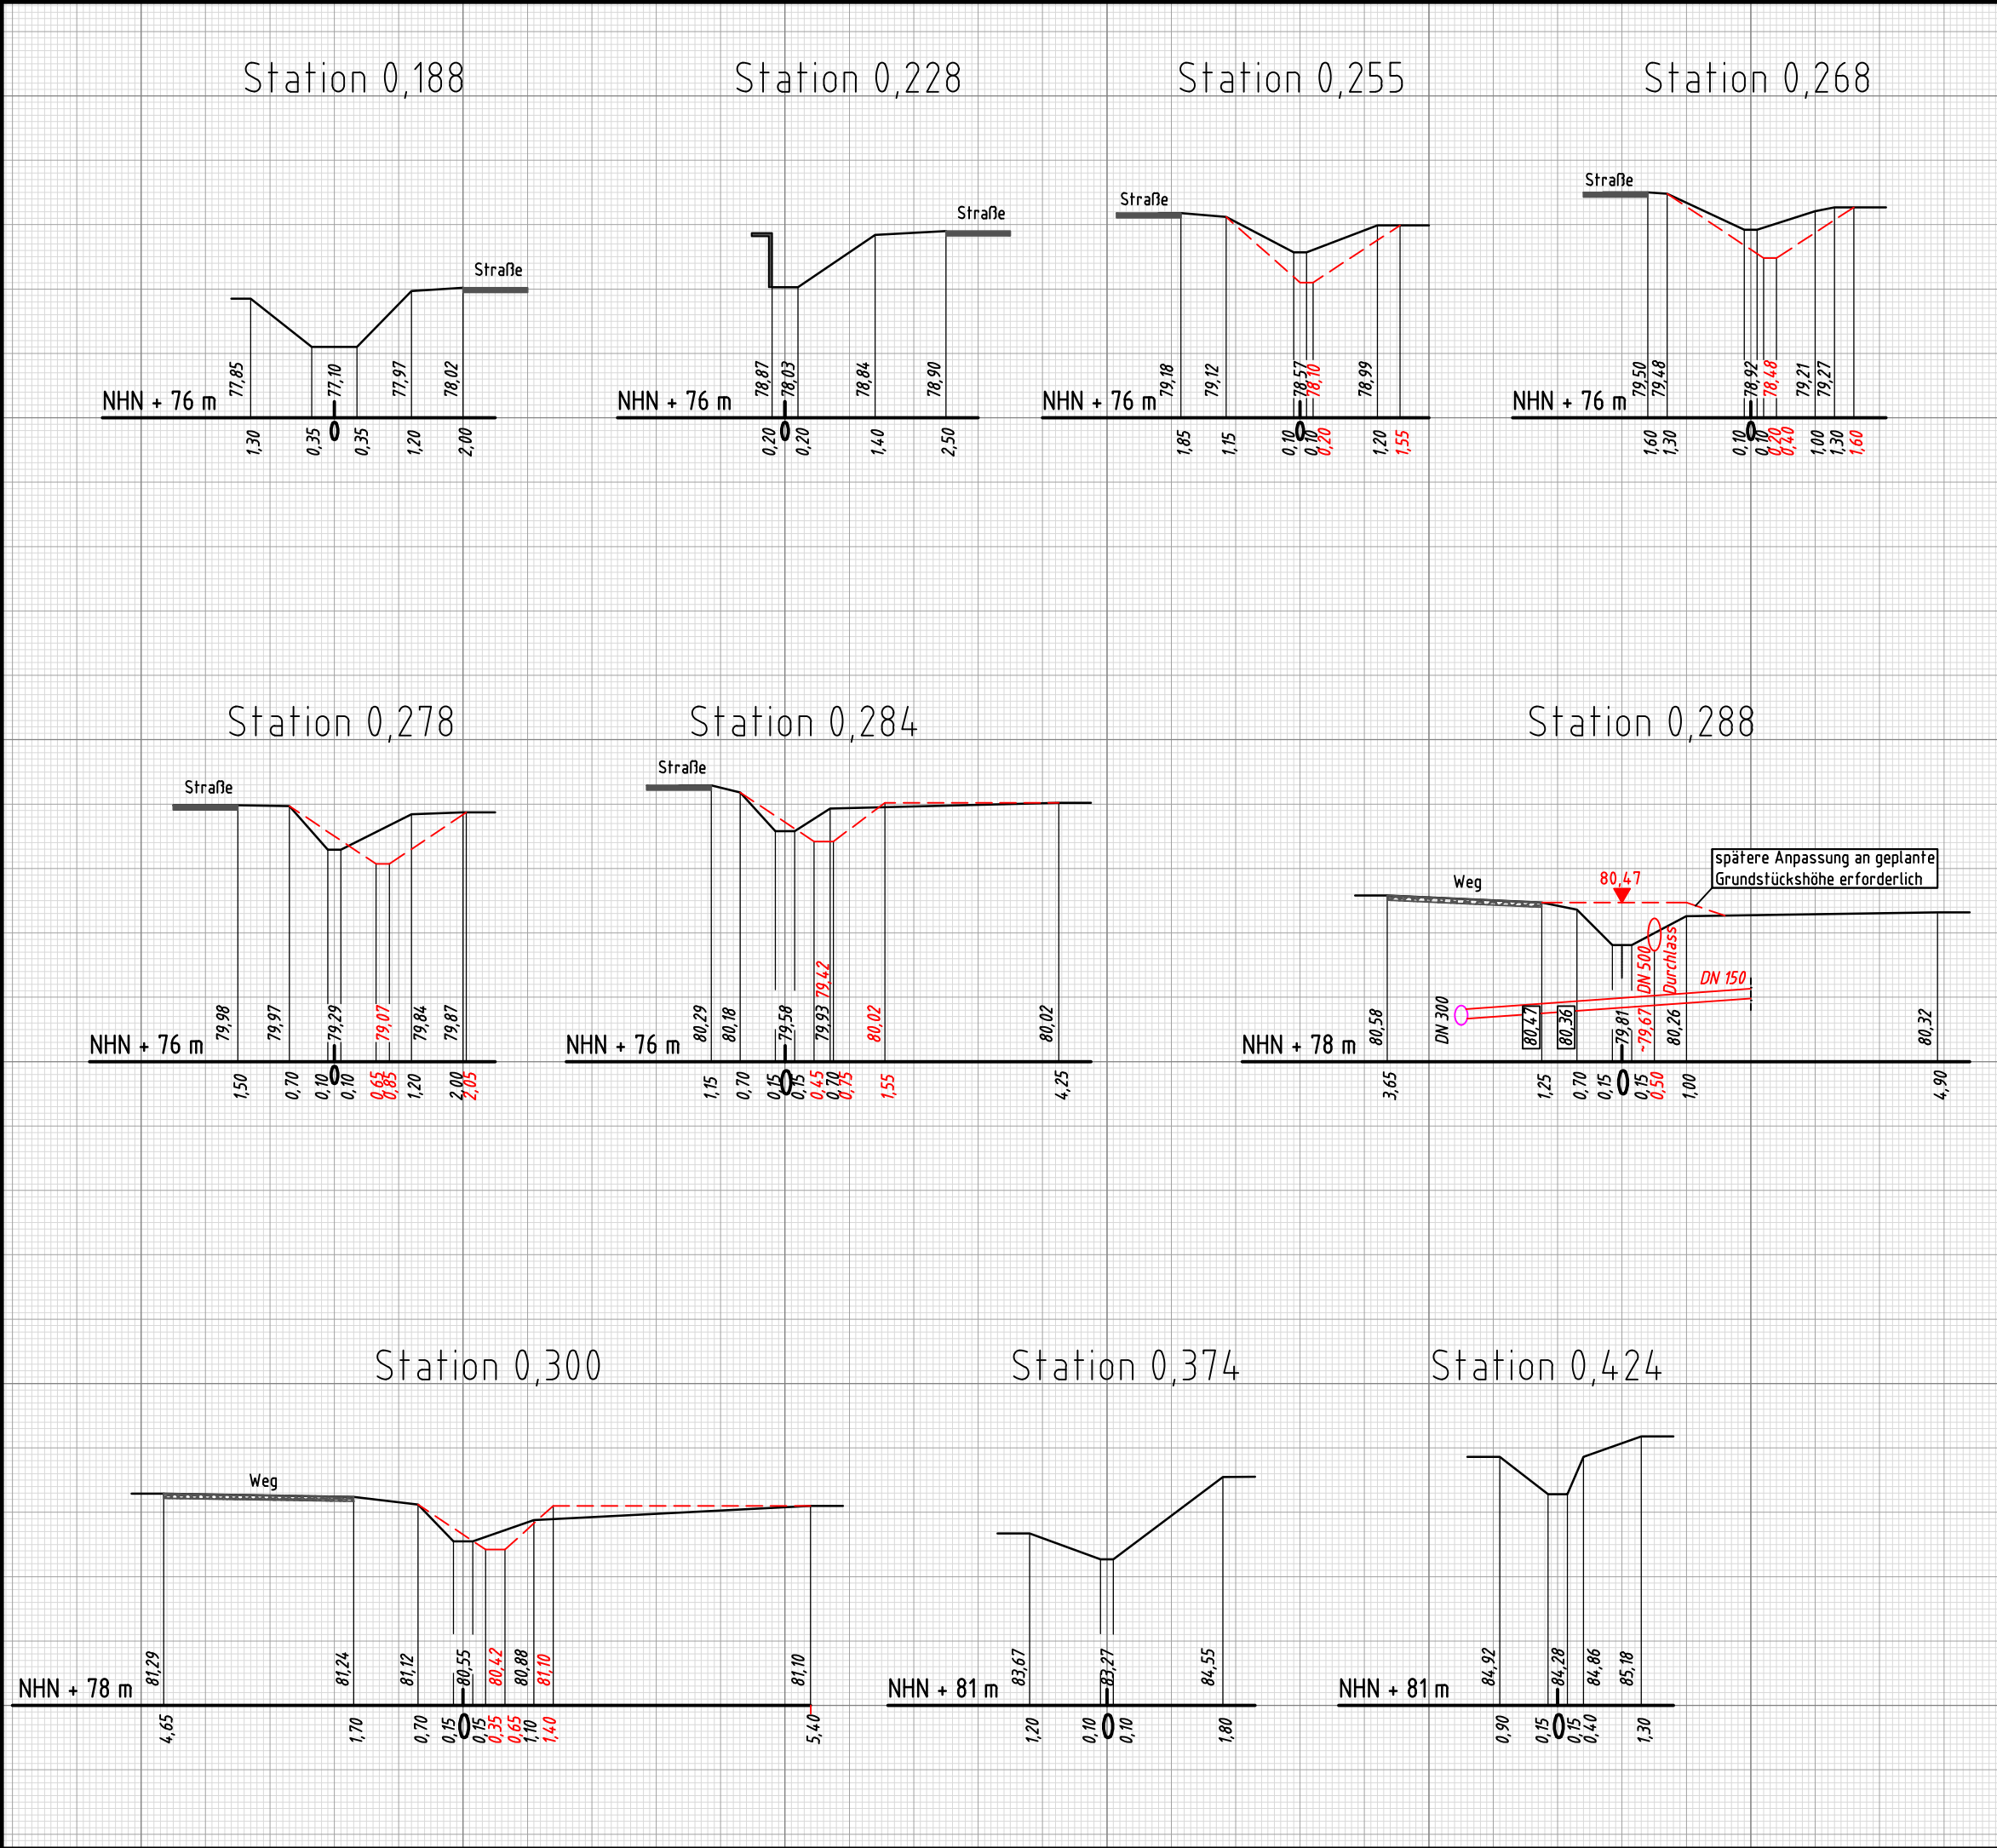



STADT Lengerich
Bebauungsplangebiet Nr. 002
"Ackerstraße"

Erstellung der Baustraße "Verlängerung Ackerstraße"
in Richtung Kleefeldstraße

Ausführungsplanung

Stadt Lengerich


Kreis Steinfurt

Maßstab:
1 : 100

Darstellung:
Querschnitt

Gezeichnet	Juli 2026	Wilmer
Bearbeitet	Juli 2026	Sentek
Geprüft		
Projekt-Nr.		

Anlage 5
Blatt 2

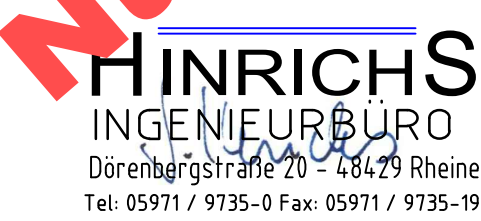

HINRICH'S
INGENIEURBÜRO
Dörenbergstraße 20 - 48429 Rheine
Tel: 05971 / 9735-0 Fax: 05971 / 9735-19

Der Auftraggeber:
Stadt Lengerich
Der Bürgermeister

gez. i.A. Lange