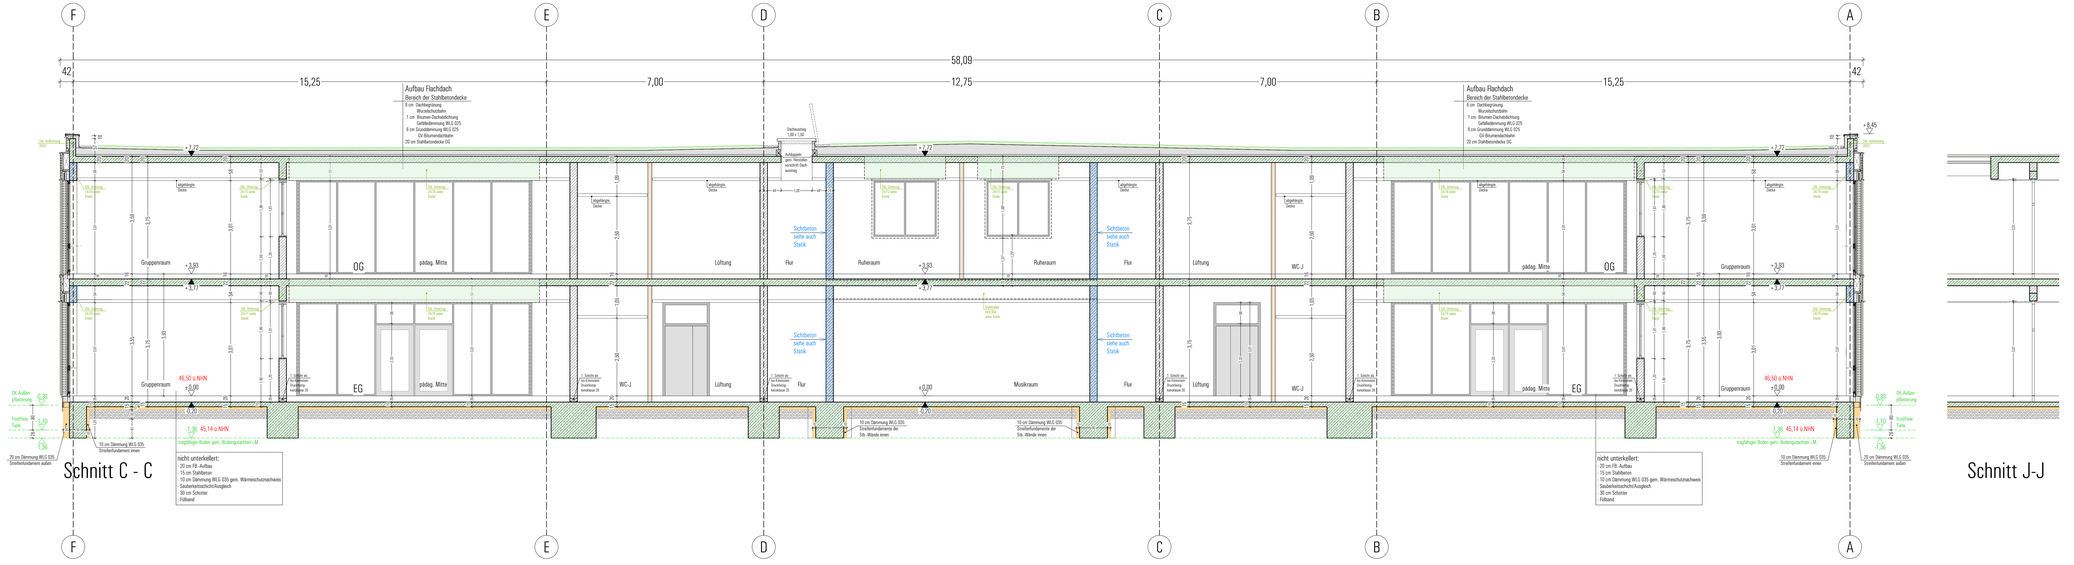

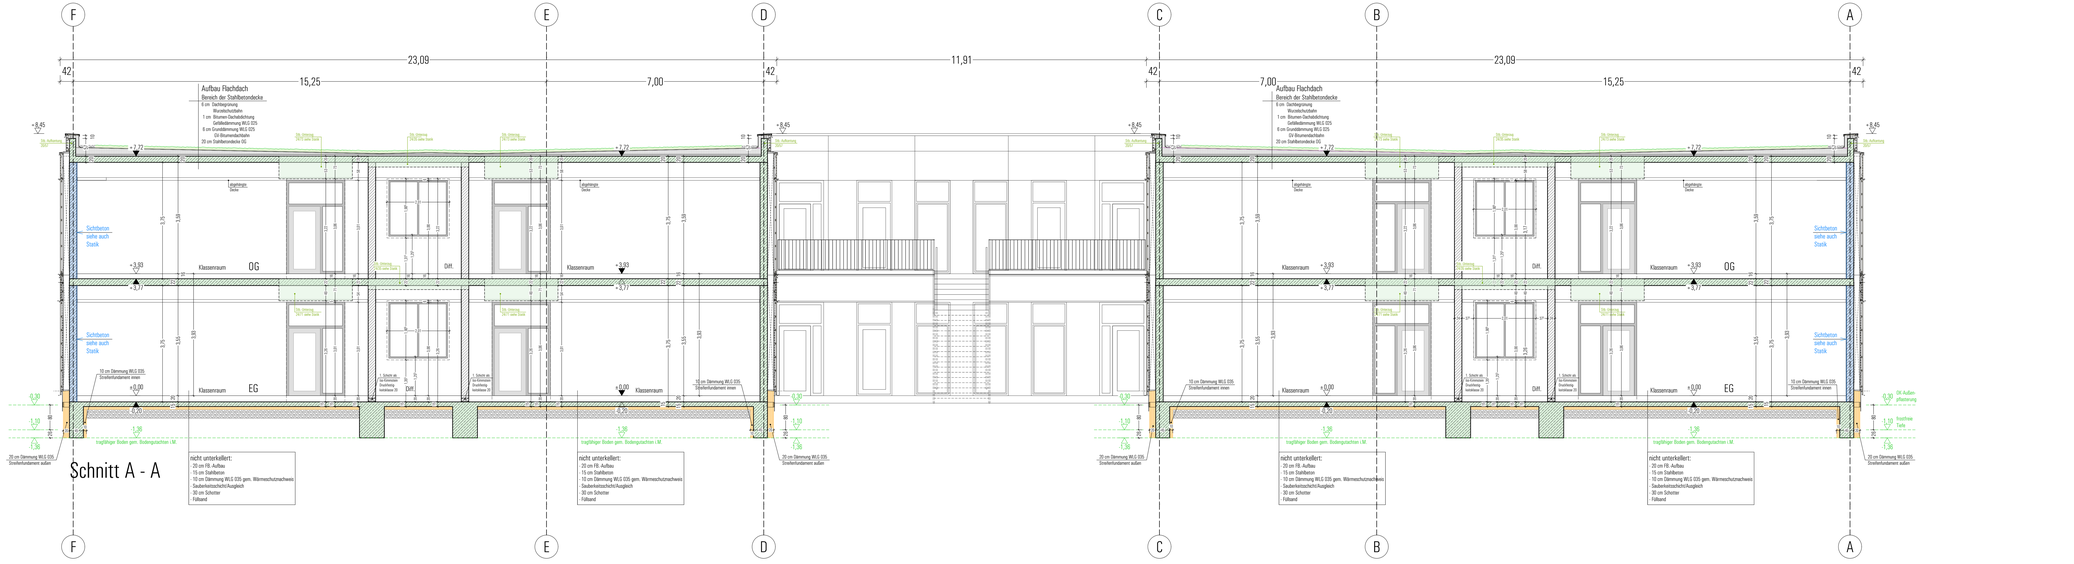

Fachplaner	alle Angaben und Gutachten der beteiligten Fachplaner sind eigenständiger Bestandteil der Ausführungsplanung, unabhängig aber im Ausführungsplan getroffenen Angaben. Unterschiedliche Aussagen der Ausführungsplanung und Fachplanung sind der Bauleitung mitzuteilen.
Vorbeugender Brandschutz	Blocker Ingenieure GmbH Herr Johannes F. Blocker Nienborger Damm 13a / 48599 Gronau Tel.: + 49 2565-970344-0 / e-mail : jfb@blocker-ingenieure.com
Tragwerksplanung	Kassiin + Vormann Berstende Ingenieure Part mbH Herr Alexander Frieckmann Alte Münster Straße 7 / 48653 Coesfeld Tel.: + 49 2541 84858-0 / e-mail : a.frieckmann@ib-terbrack.de
Energieberatung	Torwarb Ingenieure + Planer GmbH Frau Yvonne Dalldrup Padies 22 / 48683 Ahaus Ottenstein Tel.: + 49 2561 9847-18 / e-mail : yvonne.dalldrup@torwarb.de
Prüfstatik	
Schallschutz	
Technisch Ausrüstung ELT	Terbrack + Ratering Ingenieure GbR Herr Guido Esseling Kardinal-von-Galen-Platz 15 / 48891 Vreden Tel.: + 49 2564 9334-18 / e-mail : g.esseling@ib-terbrack.de
Technisch Ausrüstung HLKS	Terbrack + Ratering Ingenieure GbR Frau Sandra Ratering Kardinal-von-Galen-Platz 15 / 48891 Vreden Tel.: + 49 2564 9334-10 / e-mail : s.ratering@ib-terbrack.de
Bodengutachten	igb Grey & John GbR Berstende Ingenieurgeologen Herr Nils Godbeler An der Kleimannbrücke 13 / 48157 Münster Tel.: + 49 251 327809 / e-mail : godbeler@igb-muenster.de
Küchentechnische Anlagen	Planungsbüro Steuer Pferdekampsheide 8 / 48329 Havixbeck Tel.: + 49 2507 1689 / e-mail : info@planungsbuero-steuer.de
Vermessungstechnische Leistungen	
Raumakustik	
Kanal	

Bauteile - Legende

- Vorbeständer - Bestand
- Wand - Bestand - massiv
- Abbruch - Wand - massiv
- Vorbeständer - neu -
- Wand - neu - tragend
- Wand - nicht tragend in Trockenbau
- Stahlbeton - neu -
- Wand - neu - Trockenbau
- Stahlbeton-SICHTBETON
- WS - Wandschicht - Montagegeschacht
- WS - Wandschicht - aufzeisgend nach Angabe
- FBD/BD - Fußbodendurchbruch/Bodendurchbruch
- WD - Wanddurchbruch - UKD (nach Angabe)
- MU - Mulde / nach Angabe /
- SW - Schmutzwasser - neu
- RW - Regenwasser - neu
- SW - Schmutzwasser - Bestand
- RW - Regenwasser - Bestand

Abkürzungen - Legende

Abk.	Aufbau
AT	Automatikschranke
AT-T	Automatikschranke Torsteuerung
BH	Bauhöhe
Bel	Belüftung
Bös	Brüstungshöhe
Bet	Beton
DD	Deckendurchbruch
DF	Dachflächenfenster
DS	Drehschalter
DSS	dicht - rollladenfalzend elektrisch
E	Einfahrt Rolltor
Ent	Entlüftung
FF	Fachplaner
FB	Fußbodenaufbau
FBD	Fußbodendurchbruch
FLD	Flachdach
Fläm	Fundamentierung
fu	feuerbeständig
G	Gasanschluß
GLA	Glasausschnitt
Gar	Garagentor
GT	Garagentor, Schwingtor
HA	Heizkörper
LF	Lüftungsgerät
LS	Lüftungsschlitz
MAUWA	Mauer - Attika - Überhöhung
MTD	Metalldach
NA	Notausgang
n.gem.Ang.	nach gem. Angabe
OA	Oberkante
OKFF	Oberkante Fertigfußboden
Öff	Öffnung
ö.V.	ohne Verschattung
PV	Photovoltaik
RFA	Regenfallrohr
RO	Rolltore
RS	Rollladenbergmaßstein
Stg	Steigung
SD	Schiebetor
S-T	Schieb - Tür
SZ	Zip Screen
UK	Unterkante
UKT	Unterkante - Decke
UZ	Umfeldung
WA	Wandanschluß
WD	Wanddurchbruch
WS	Wandschicht
ZBV	zur besonderen Verfügung
ZE	Zisterne
ZW	Zwischenwand/ rund
DR	Deckendurchbruch rund
H	Heizung
W	Wasser
E	Gas/el.
E	Elektro

Brandschutz - Legende

- Rauchschutztür mit Widerstandsdauer
- Feuerschutzabschluss
- Brandmelder
- Feuerwehrschlüsselkasten
- Ankerstelle
- Brandmelder zentrale
- Stuart - Brandwand
- feuerbeständig
- feuerhemmend

Flächrichtung Leitungen

- Leitung endend (von unten)
- Leitung beginnend (nach unten)
- Leitung Höhenversprung
- Leitung durchgehend (nach oben)
- Leitung durchgehend (nach unten)
- Leitung endend (von oben)
- Leitung beginnend (nach oben)

Lüftungsanlage

- Zuluft
- Abluft
- Fortluft
- Fortluft

Alle Höhen siehe Schnittzeichnungen

Alle Werkplanangaben gelten nur in Verbindung mit den Plänen, Angaben und Gutachten der jeweiligen Fachplaner (FP). Der Werkplan erhebt nicht den Anspruch auf vollständige Übernahme von Angaben + Plänen der einzelnen Fachplaner.

Die Überprüfung der Übereinstimmung von Fachbauvorlagen und Ausführungsplanung obliegt eigenverantwortlich dem Aufsichtsführer. Unterschiedliche Aussagen in Werkplanung und Fachplanerangaben sind unverzüglich der Bauleitung und ggf. dem Fachplaner anzuzeigen.

Ausführungsplanung

Index	Datum	Gezeichnet	Änderungen und Ergänzungen
a	15.07.2025	ha	Perimeterdämmung der Fundamente gem. ergänzter Wärmeschutznachweis
b	17.09.2025	ha	Ergänzungen

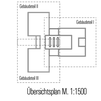

Übersichtsplan M. 1:1500

Bauvorhaben
Neubau der von Galen Grundschule in Südlohn-Oeding
Kirch zu Galen-Kreisimer Str. 7
46354 Südlohn

Bauherrin
Gemeinde Südlohn
Winterswijker Straße 1
46354 Südlohn

Tenhündfeld
Architekten GmbH

Tenhündfeld Architekten GmbH
Hansaviertelstraße 89
48683 Ahaus-Wessum

Fon: 0 25 61 - 96088 - 0
Fax: 0 25 61 - 96088 - 99
info@tenhuendfeld-architekten.de

Unterschrift Bauherrin

Unterschrift Architekt

Planinhalt
Schnittzeichnungen A-A,C C

Planzeichnung
22003_AP_18_ST_AC_50_b

Bearbeitet	Maßstab	Datum	Stand
ha/ar	1:50	13.06.2022	siehe Index

Diese Zeichnung und deren Inhalt sind urheberrechtlich geschützt und dürfen ohne Erlaubnis des Verfassers nicht vervielfältigt werden.