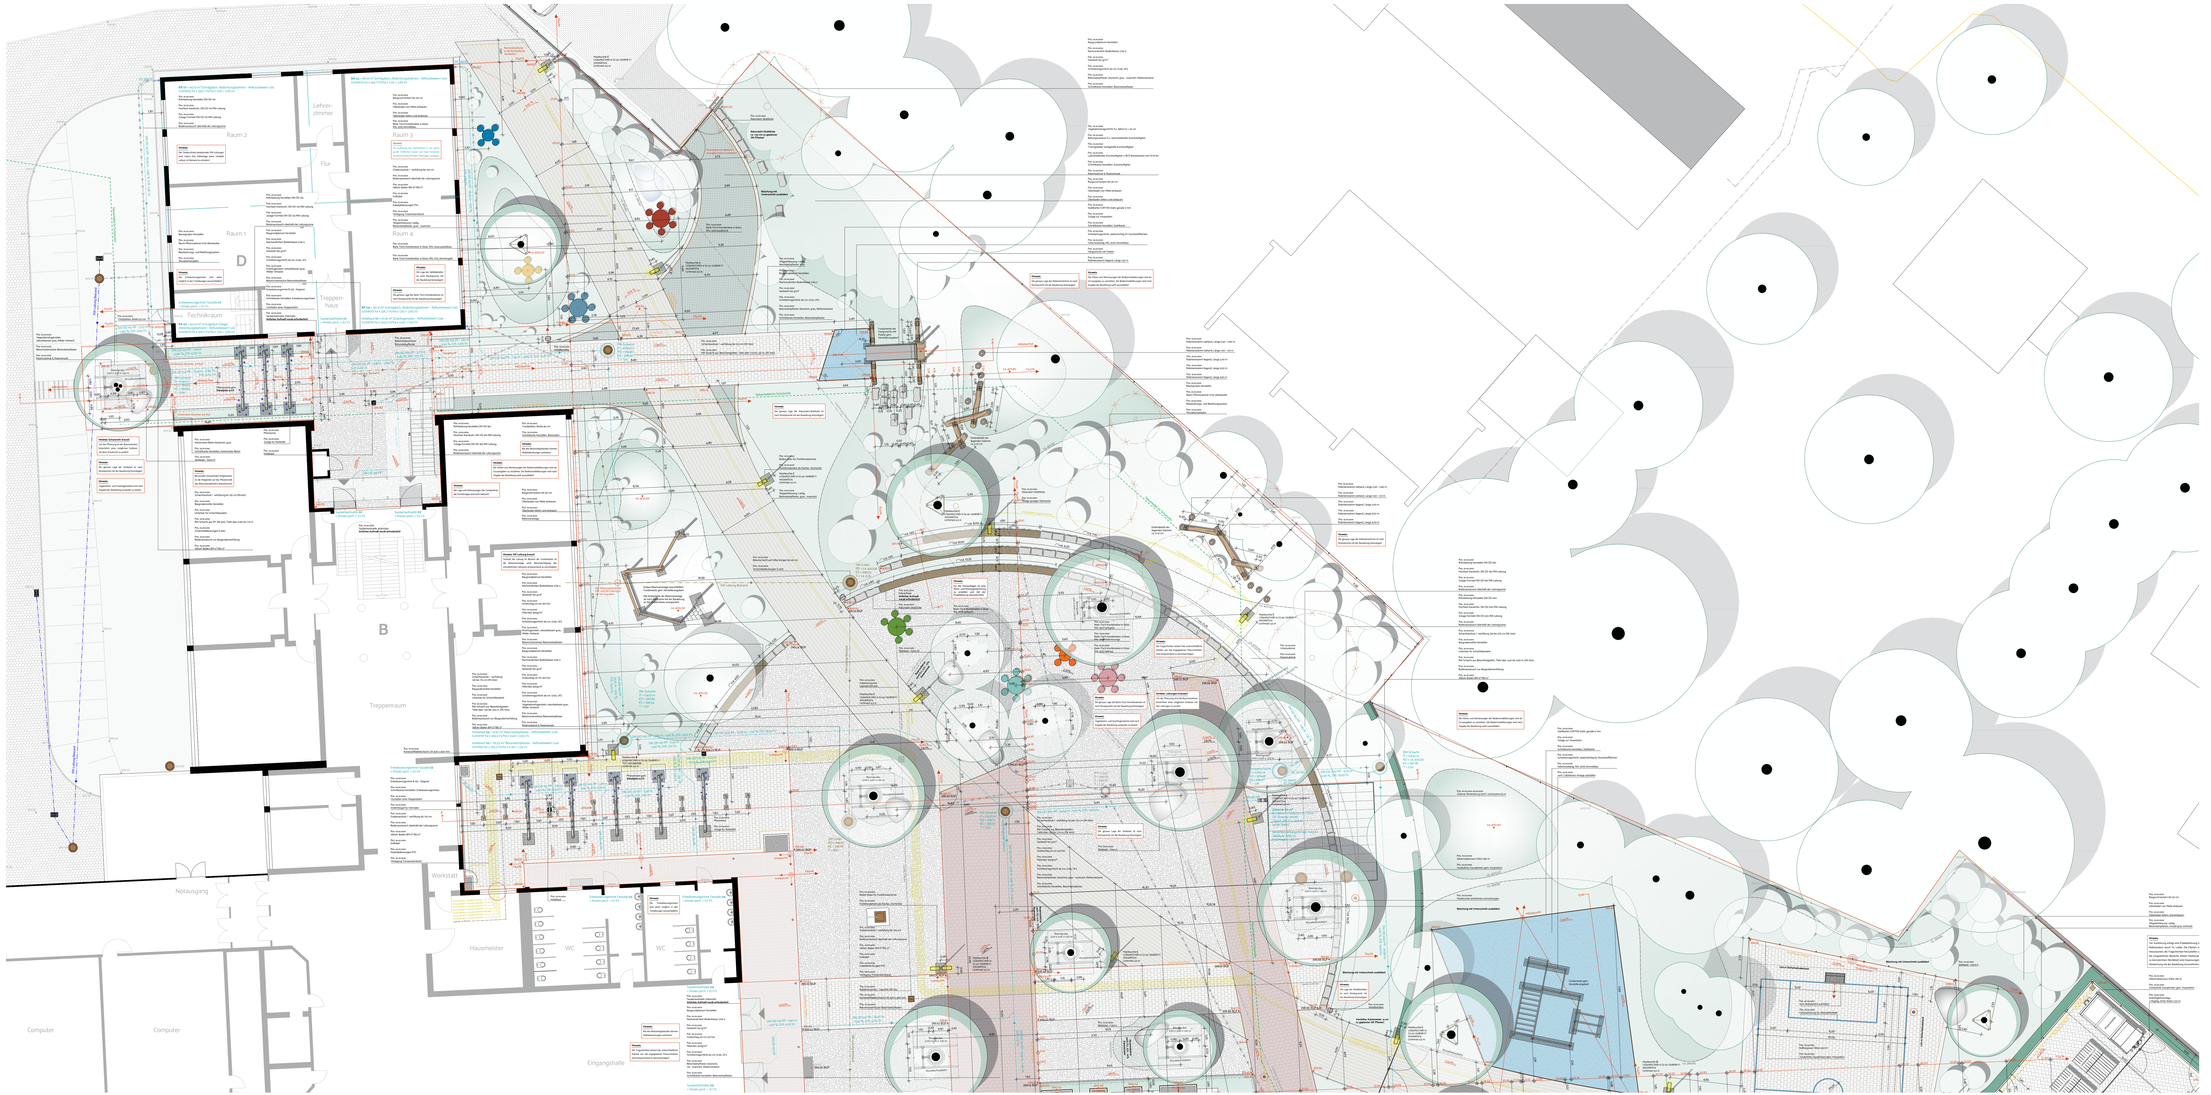


Zeichenerklärung

0.000	Höhen Neu		SW-Leitung Bestand
0.000	Höhen Bestand		RW-Leitung Bestand
0.000 BGF	Höhen Baugrundplanum		RW-Leitung GuLa Bau
Anlagenpunkt	Anlagenpunkt mit Angabe der Vorlagerichtung		Gasleitung Bestand
	Schnittkanten / Verhau		Steuerkabel im Schutzrohr Bestand
	Solitärbäume - Neupflanzungen		Erdkabel
	Heckenpflanzung		Mastleuchte

Hinweise:

Alle Erdarbeiten sind mit der gebotenen, größtmöglichen Vorsicht auszuführen! Die Pläne der Versorgungsunternehmen (Strom, Gas, Telekommunikation, Fernwärme u. a.) sind **eigenständig** anzufordern, zu prüfen und mit der vorliegenden Planung abzugleichen!

Bei allen bodentiefen Fenstern oder Türen ist bei Unterschreitung der Anschlusshöhe von - 15 cm eine zusätzliche Entwässerungsrinne notwendig gem. DIN 18195 / 18533.

Alle Fluchtlinien sind zwingend einzuhalten und stehen vor den gezeichneten Einzelmaßen !!

Alle Maße sind örtlich zu prüfen! Für die Einhaltung der Maße hafte allein der Auftragnehmer. Das Vertragsmaß des Belags ist zu berechnen. Die genaue Abmessung der Pflasterbreite ist durch probeweises Auslegen zu bestimmen. Das Herstellen des nötigen Gefälles zur Wasserableitung ist, wenn nicht im Plan anders angegeben, gemäß DIN 18318 auszuführen. Änderungen sind nur nach Rücksprache mit der Bauleitung zulässig.

Zur Lage und Ausführung der Regen- und Schmutzwasserleitung sind die Planunterlagen der ENERVIE Vernetzt GmbH sowie die Dokumentation der Kamerabefahrung heranzuziehen. Bei Unstimmigkeiten ist die Bauleitung zu informieren !!



Entwurfsplanung

Verteiler

Index	Bauherr	Architekt	Gastalbau					
1.								
2.								
3.								
4.								
5.								
6.								
7.								

Änderungen

Index	Datum	Gezeichnet	Änderung
1.			
2.			
3.			
4.			
5.			
6.			
7.			

Projekt	2026-04 Entsiegelung des Schulhofs der GS Kierspe		
Bauherr	Stadt Kierspe - Der Bürgermeister Springenweg 21 58566 Kierspe		STADT KIERSPE
Bauort	Otto-Ruhe-Straße 2-4 58566 Kierspe		
Plan	5.01-1 Höhen- und Abstecklplan Nord		Alpha / Unterschrift
Gezeichnet	Datum 2026-08-28	Maßstab 1:100	Blattgröße 1730x1190
Dateiname	5.01-1_Höhen- und Abstecklplan Nord 2026-04_2026-08-28.pdf		