
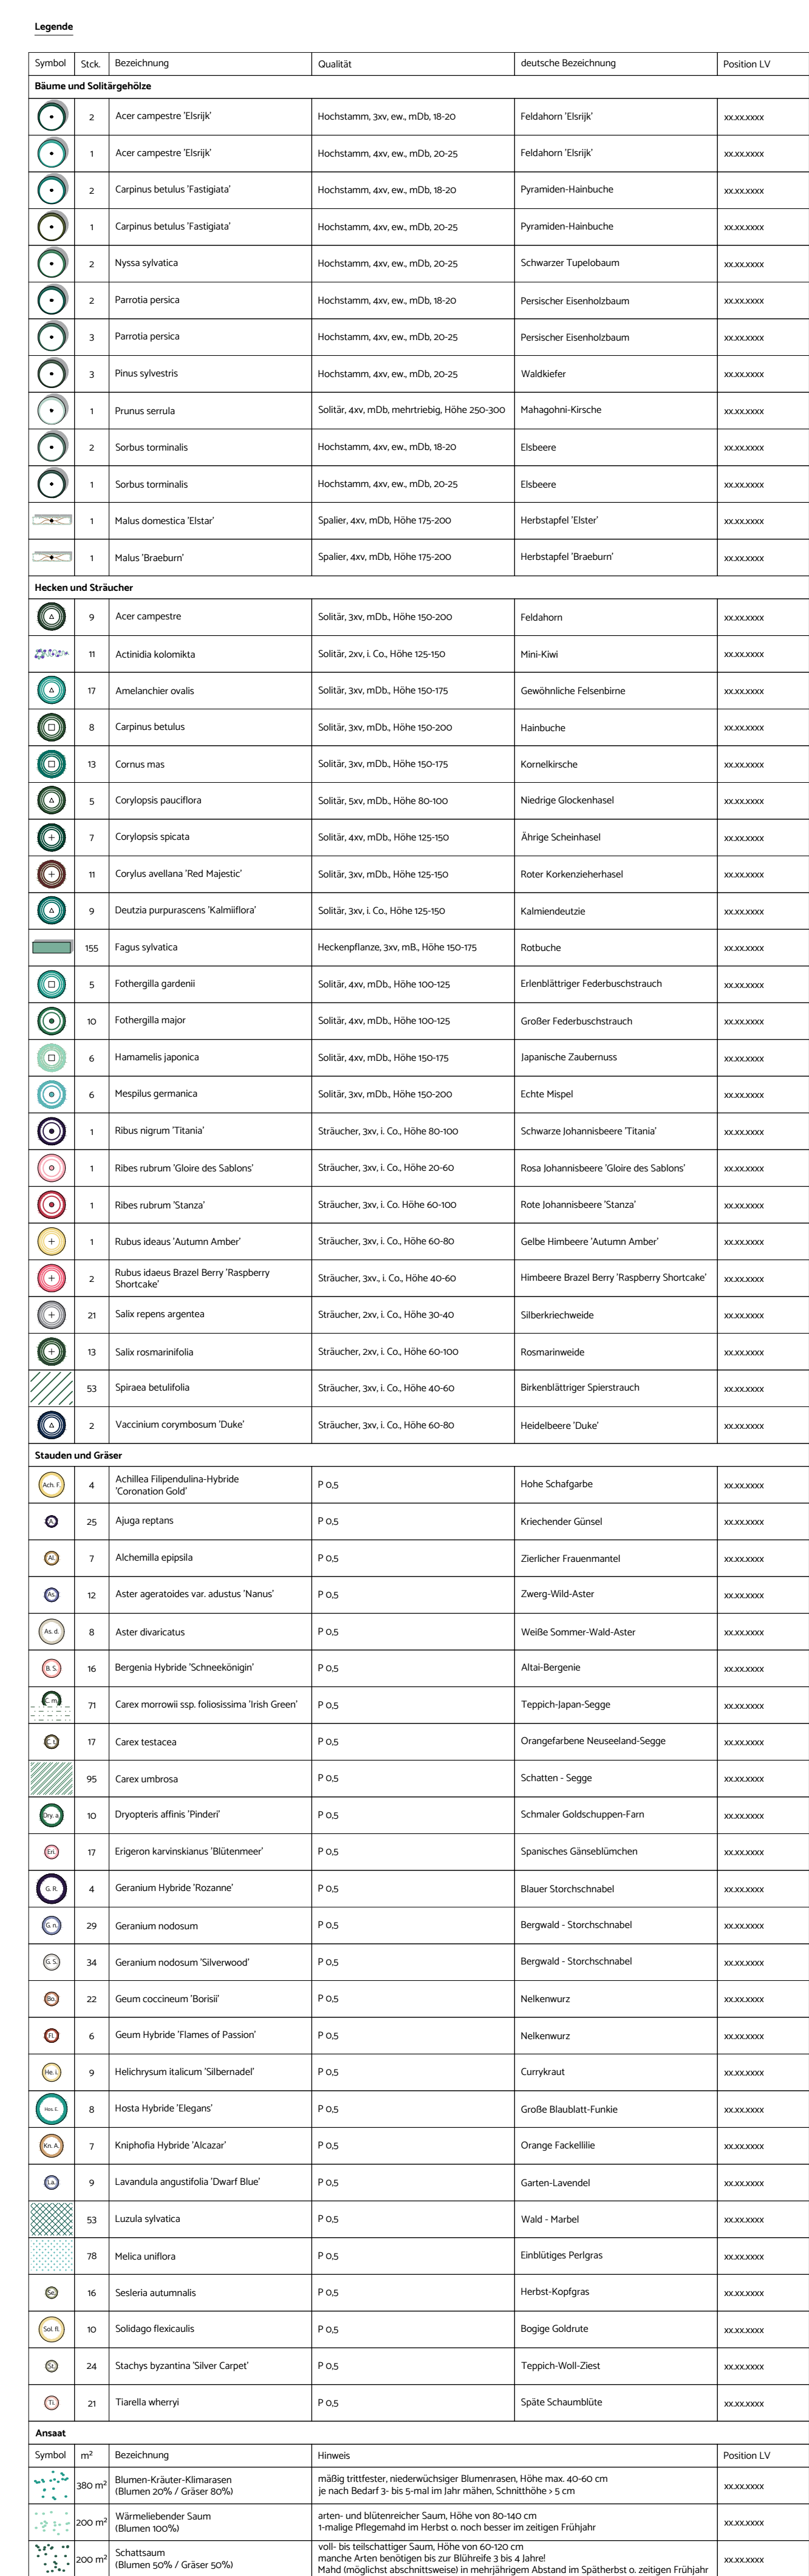


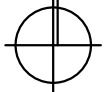

Verteiler								
Index	Rauherr	Architekt	Geläufbau					
1.								
2.								
3.								
4.								
5.								
6.								
7.								

Projekt	2026-04 Entsiegelung des Schulhofs der GS Kierspe			
Bauherr	Stadt Kierspe - Der Bürgermeister Springerweg 21 58566 Kierspe			
Bauort	Otto-Ruhe-Straße 2-4 58566 Kierspe			
Plan	5.02 Übersichtsplan Bepflanzung			
Gezeichnet	Datum 2026-08-28	Maßstab 1:200	Blattgröße 1220x690	
Dateiname	5.02_Übersichtsplan Bepflanzung 2026-04_2026-08-28.pdf			