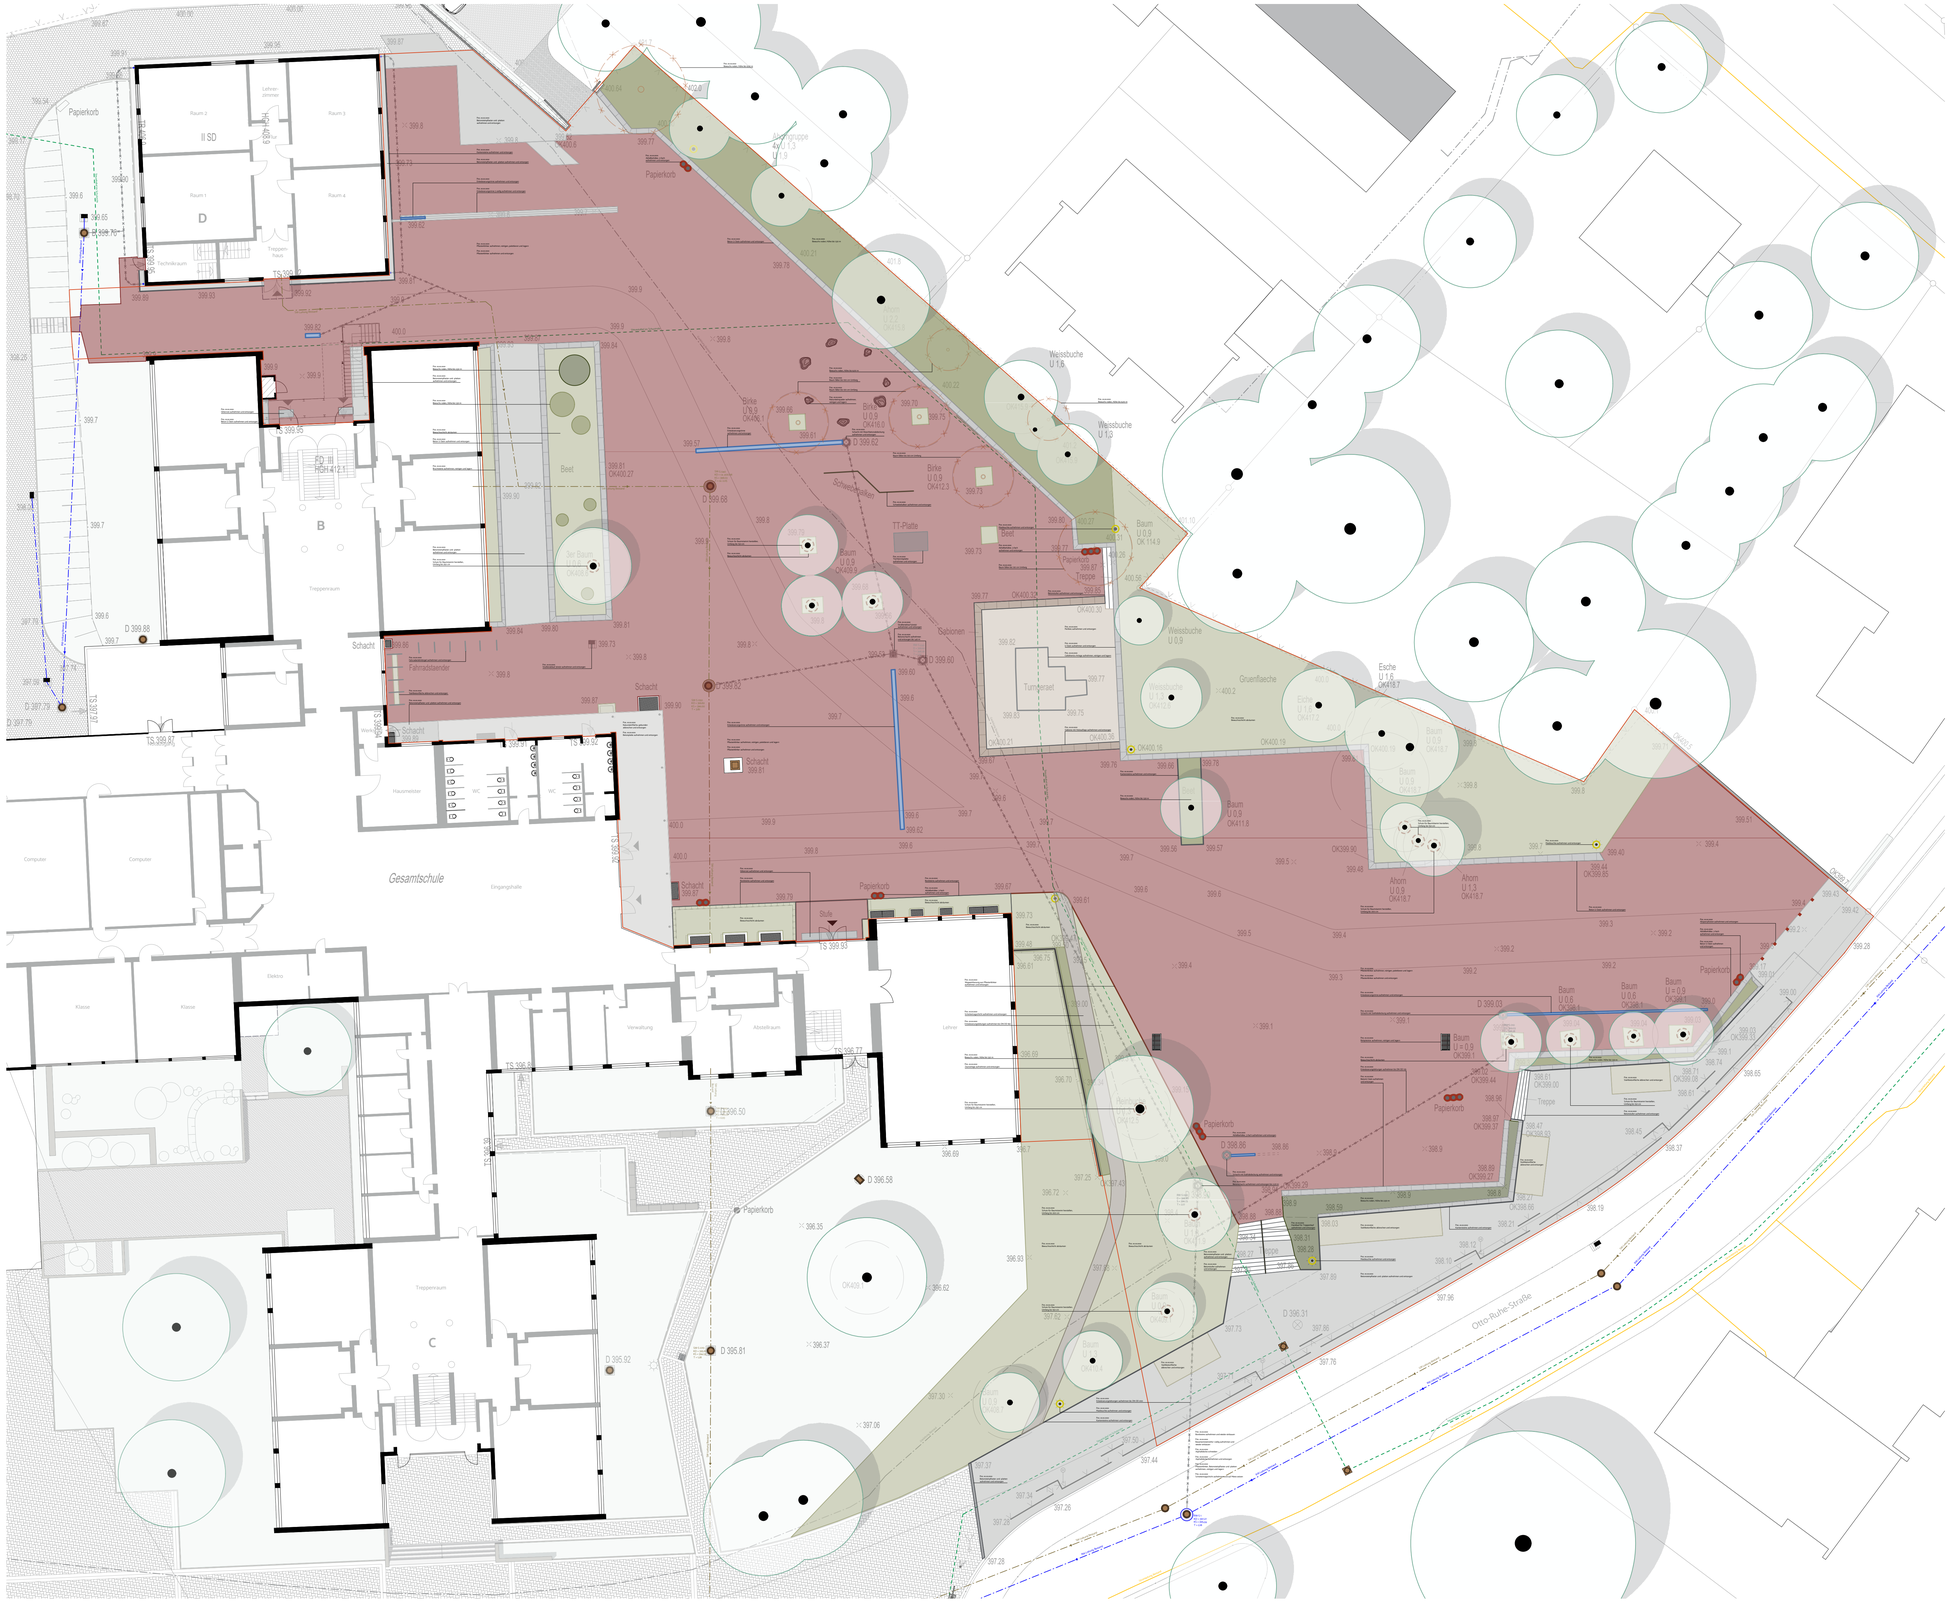

Zeichenerklärung

- SW-Leitung Bestand
- RW-Leitung Bestand
- Gasleitung Bestand
- Steuerkabel im Schutzrohr Bestand

Entwurfsplanung

Verteiler

Index	Bauherr	Architekt	GalaBau						
1.									
2.									
3.									
4.									
5.									
6.									
7.									

Änderungen

Index	Datum	Gezeichnet	Änderung
1.			
2.			
3.			
4.			
5.			
6.			
7.			

Projekt	2026-04 Entsiegelung des Schulhofs der GS Kierspe
Bauherr	Stadt Kierspe - Der Bürgermeister Springerweg 21 58566 Kierspe STADT KIERSPE
Bauort	Otto-Ruhe-Straße 2-4 58566 Kierspe
Plan	5.12 Rückbauplan Datum / Unterschrift

Gezeichnet	Datum	Maßstab	Blattgröße
	2026-08-28	1:200	1030x690

Dateiname 5.12_Rückbauplan 2026-04_2026-08-28.pdf