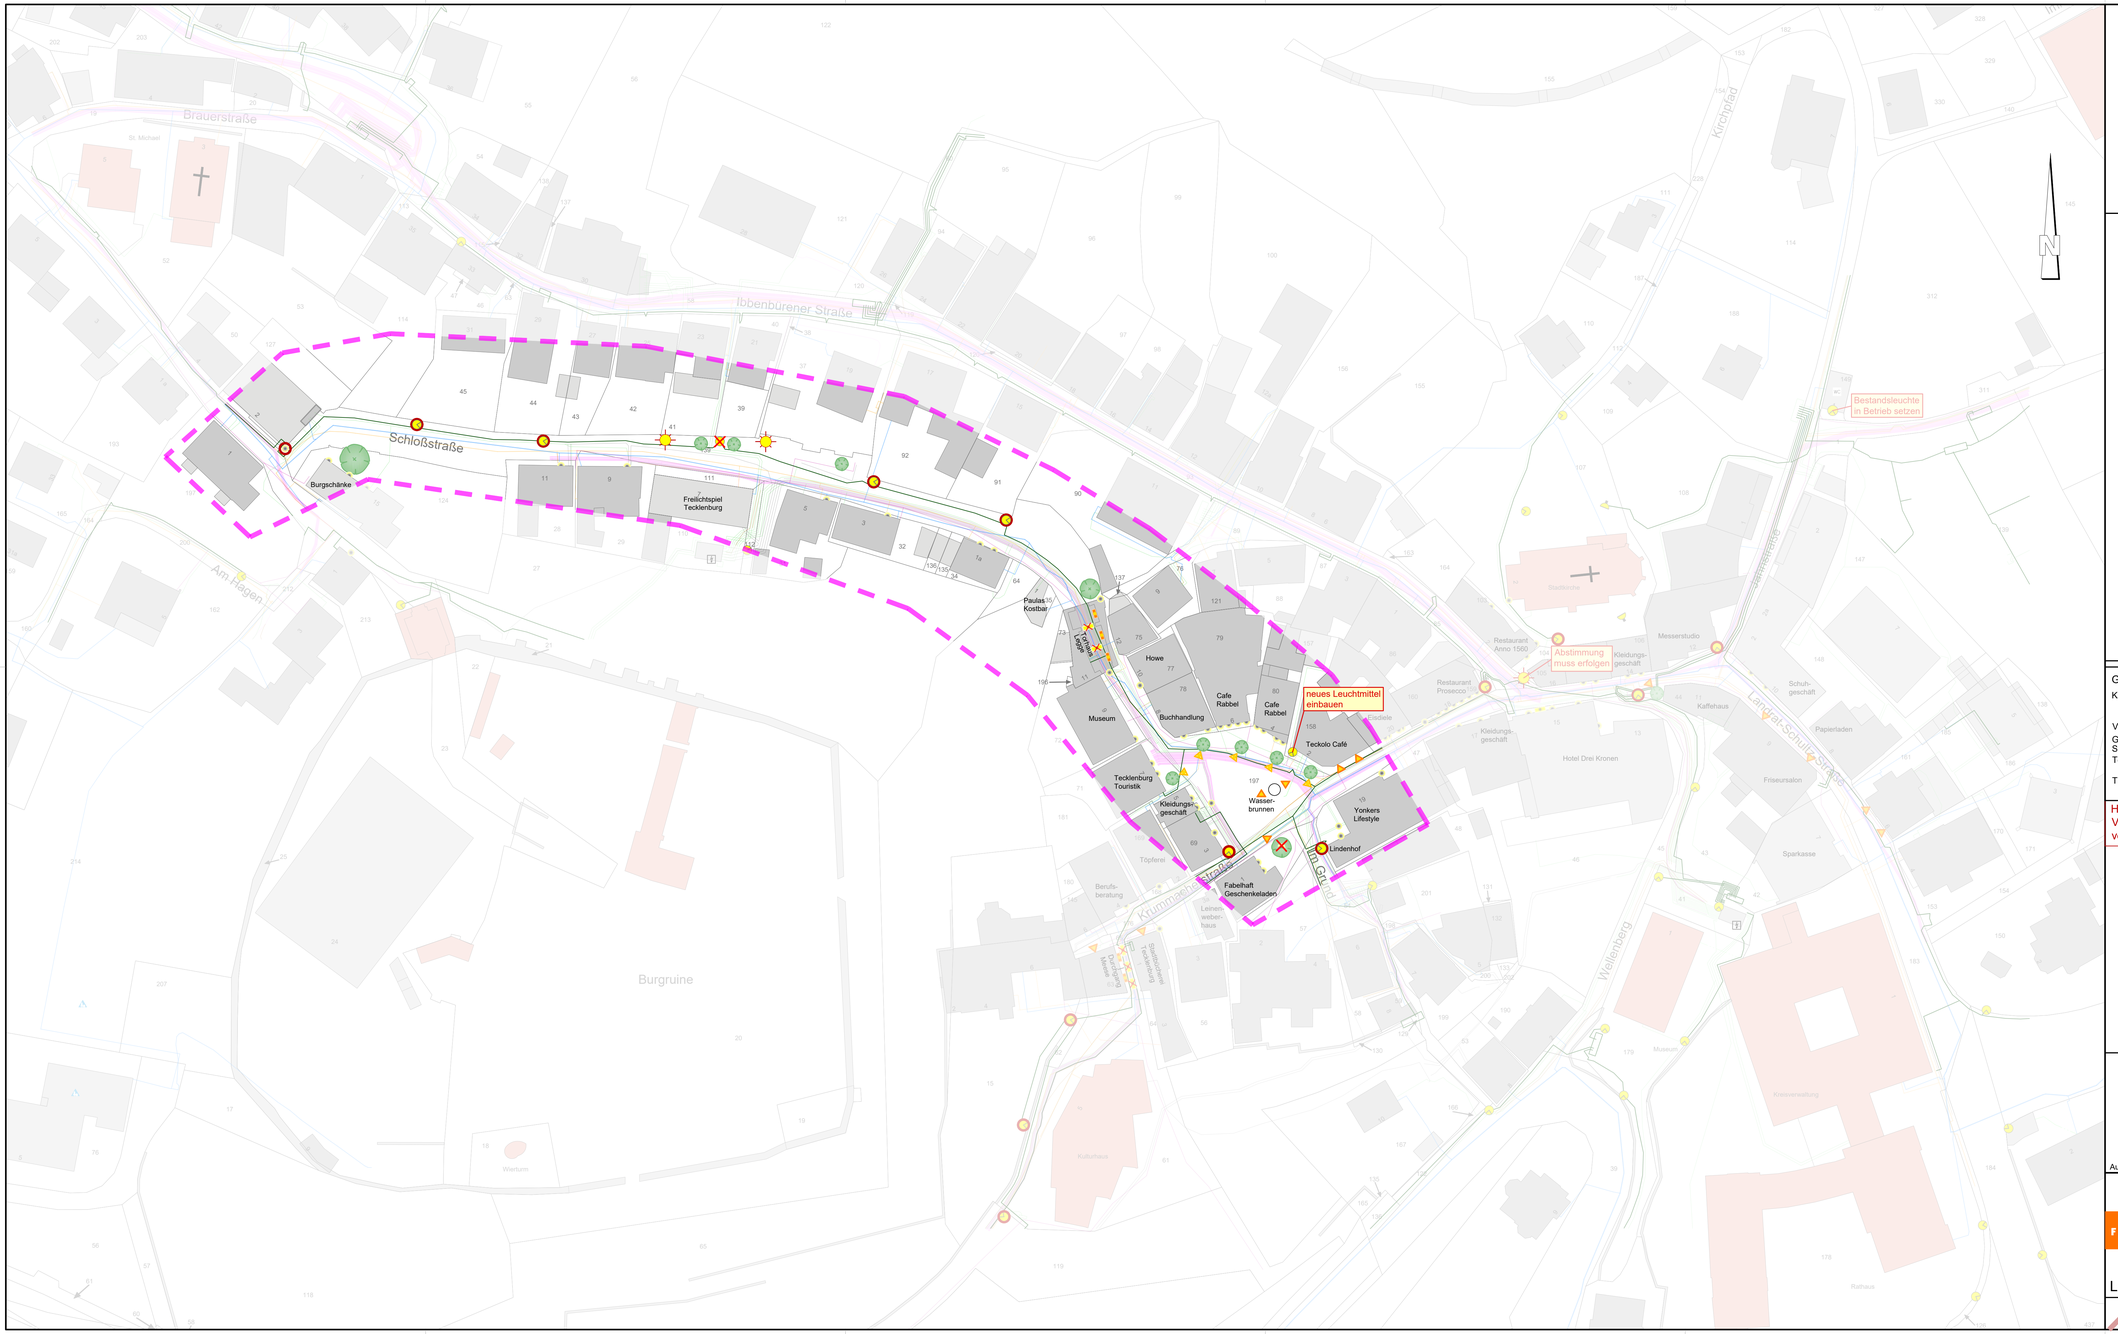

Legende:

Bestand

Versorger

- Gasleitung
- Stromkabel
- Stromkabel - Beleuchtung
- Stromkabel - stillgelegt
- Trinkwasserleitung
- Trinkwasserleitung - private Leitung
- Leerrohr - Steuerkabel
- Glasfaserkabel (FTTH)
- Telekommunikationsleitung

Legende:

Bestand	Planung	
		Straßenleuchte
		Scheinwerfer
		Bodeneinbaustrahler
		Wandleuchte / Up- Down-Strahler
		Wandlaterne
		Lichtbänder
		Straßenleuchte zurückbauen
		vorhandene Straßenleuchte ersetzen
		vorhandene Bodeneinbaustrahler ersetzen
		Bodeneinbaustrahler
		vorhandenes Lichtband zurückbauen
		Bodenleuchten
		Straßenleuchte
		vorhandene Wandlaterne ersetzen

Grundlagen:

Kataster:	Kreis Steinfurt (bearbeitet) Datenlizenz Deutschland - ALKIS - Version 2.0 www.govdata.de/dl-de/by-2-0
Versorger:	
Gas/Strom/FTTH/ Steuerkabel/Leerrohr:	Stadtwerke Lengerich GmbH (erhalten am 06.08.2017 per Mail als pdf-Datei)
Telekommunikation:	Telekom Deutschland GmbH (download am 06.08.2025 als pdf-Datei)
Trinkwasser:	WTL - Wasserversorgungsverband Tecklenburger Land (erhalten am 07.08.2025 per Mail als dxf-Datei)

Hinweis:
Vor der Bauausführung sind die Daten der Versorgungsleitungen fristgerecht von der ausführenden Baufirma einzuholen.

Plan dient als Kalkulationsgrundlage:

Tecklenburg - Die Festspielstadt

Beleuchtungs- u. Lichtinszenierungskonzept für die Altstadt und Schloßstraße der Stadt Tecklenburg

- Ausführungsplanung -

VORABZUG

Auftraggeber:

Stadt Tecklenburg
Landrat-Schultz-Straße 1
49545 Tecklenburg

FLICK INGENIEURGEMEINSCHAFT

Adresse	Neumarkt 31 - 49477 Ibbenbüren		
Fon	05451 / 9105-3	Fax	05451 / 9105-55
E-mail	info@ing-flick.de	Web	www.ing-flick.de

Lageplan - 1. BA

Maßstab	1:500	Planung	Hr. Meier-Barthold
Anlage	1	Zeichnung	Fr. Kahmann
Datum	07.11.2025	Modell	Rahmen 1 BA

R:\Kunden\K052\212\05_Projekt\Phase5-9\cad\bc_lp01.dwg