FRONTVERKL.HPL NACH EN 438, INKL. UNTERKONSTR.
GLATT, MIT SOCKEL CNS

ARBEITSPLATTE CNS, D=50MM
MIT AUSSCHNITTEN

FRONTSCHEIBE, L-GESTELL, H=350/T=350MM
CNS,ESG MIT ABLAGE

ROLLLADEN
MIT ELT.ANTRIEB

REFLEKTORLEISTE BIS 1600MM
5X 300W

TABLETTRUTSCHE 300
CNS,RUNDROHR,ABKLAPPBAR

ANSICHT 1

FRONTVERKL.HPL
NACH EN 438, INKL.
UNTERKONSTR.
TABLETTRUTSCHE
300mm
ROLLLADEN

ARBEITSSCHRANK M.SOCKEL
ARBEITSPLATTE CNS, D=50MM
EINBAU BAIN MARIE
FRONTSCHEIBE, L-GESTELL,
H=350/T=350MM
REFLEKTORLEISTE BIS 1600MM

SCHNITT A-A

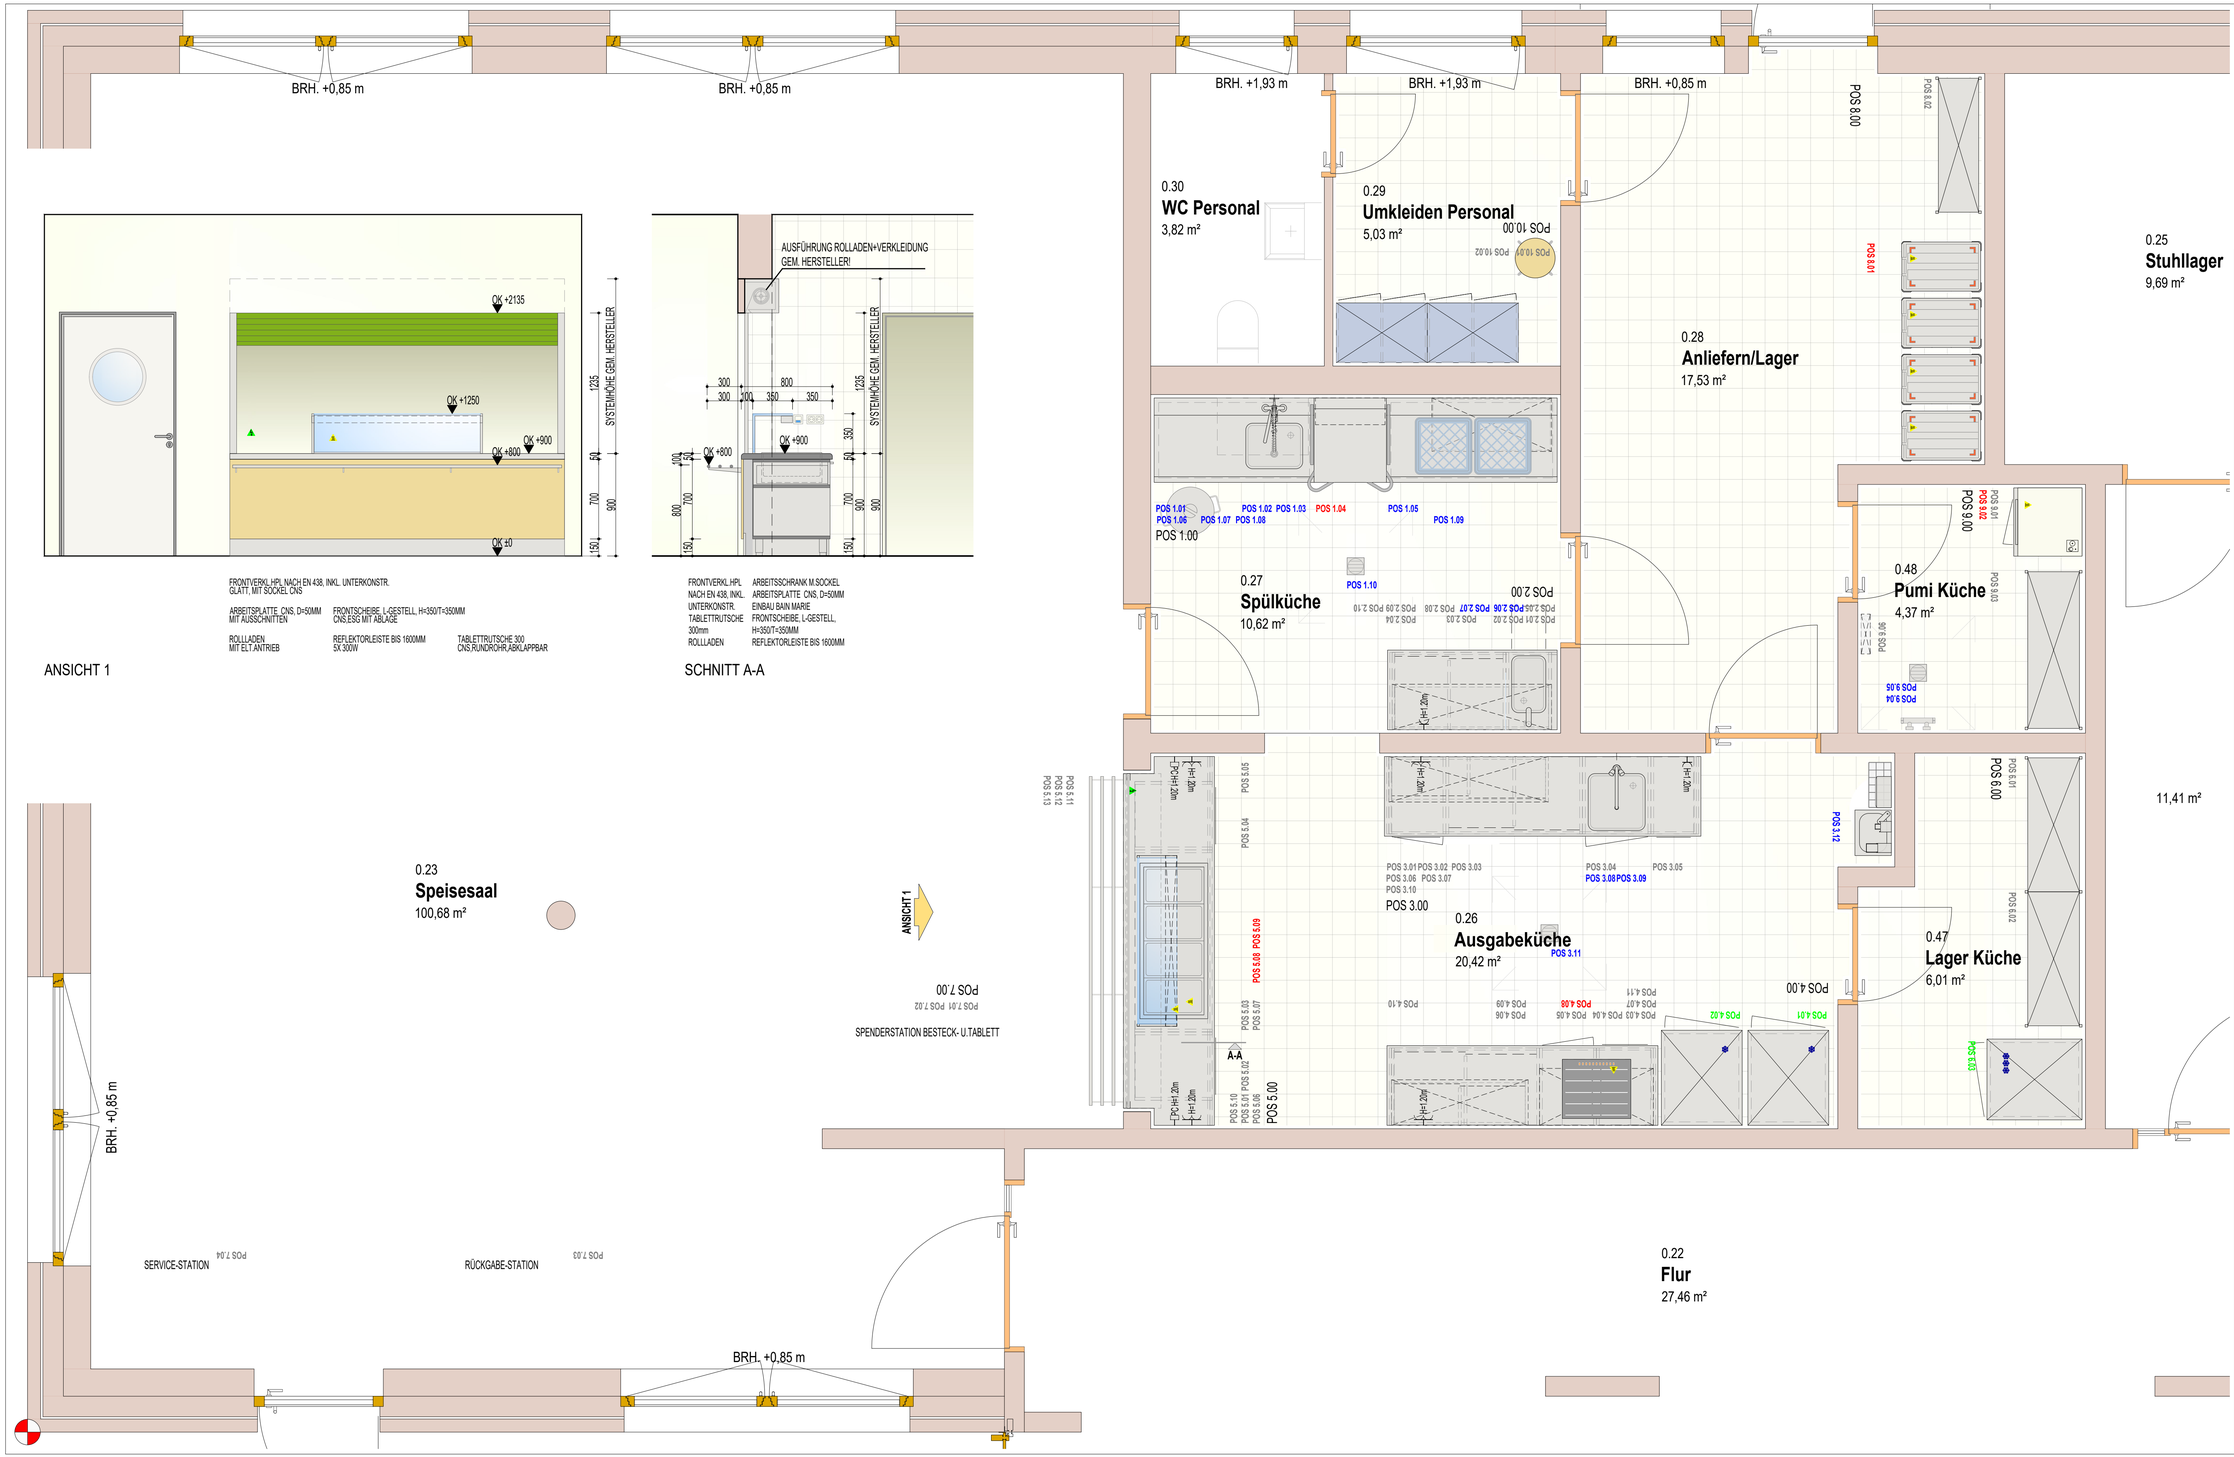

Pos. 10.02	Garderobenschrank, 2x400mm (nur Info) 2 Fächer übereinander 2x2 Drehstiften rechts	800 x 525 x 1980	2	St
Pos. 10.01	Hocker (nur Info) Verbaugestell Metall	350 x 280 x 460	1	St
Pos. 10.00	Positionsgruppe 10 Pers.-Umkleide (nur Info)			St
Pos. 9.06	Gerätehalter (nur Info) für Reinigungsgerät	350 x 80 x 50	1	St
Pos. 9.05	Bodenablauf (nur Info) im Gefälle		1	St
Pos. 9.04	Wandventil (nur Info) Thermostat		1	St
Pos. 9.03	Grundregal CNS,Bleche (nur Info) T=500	1400 x 500 x 1800	1	St
Pos. 9.02	Volkswechtricker (nur Info) Stundenlohn, Tür rechts	600 x 600 x 850	1	St
Pos. 9.01	Unterbau m.Platte CNS (nur Info) für Waschmaschine, Trockner	600 x 600 x 520	1	St
Pos. 9.00	Positionsgruppe 9 Pumi (nur Info)			St
Pos. 8.02	Grundregal CNS,Bleche (nur Info) T=400	1200 x 400 x 1800	1	St
Pos. 8.01	Spielerbumsportbarkeiter Schrbar (nur Info) 3x CAN 17-150 befestbar.ist	440 x 742 x 831	4	St
Pos. 8.00	Positionsgruppe 8 Anlieferung (nur Info)			St
Pos. 7.04	entfällt			St
Pos. 7.03	entfällt			St
Pos. 7.02	entfällt			St
Pos. 7.01	entfällt			St
Pos. 7.00	Positionsgruppe 7 Mense (entfällt)			St
Pos. 6.03	Umluft-Teeküchenschrank GN Tür rechts,steckerfertig	710 x 635 x 2050	1	St
Pos. 6.02	Anbauregal CNS,Bleche (nur Info) T=500	1200 x 500 x 1800	1	St
Pos. 6.01	Grundregal CNS,Bleche (nur Info) T=500	1200 x 500 x 1800	1	St
Pos. 6.00	Positionsgruppe 6 Lager			St
Pos. 5.13	Rolladen (nur Info) mit eG Antrieb Ausführung gem Hersteller	2940 x 300 x 1235	1	St
Pos. 5.12	Tablettrutsche 300 CNS,Rundrohr,abkappbar	2940 x 300 x 26	1	St
Pos. 5.11	Frontverkl.HPL nach EN 438, inkl. Unterkonstr. glatt, mit Sockel CNS	2940 x 19 x 850	2,94	m
Pos. 5.10	Sockel CNS	3240 x 20 x 150	1	St
Pos. 5.09	Reflektorleiste bis 1600mm für 300W	1500 x 100 x 65	1	St
Pos. 5.08	Einbau Bain Marie 4/1 GN Hammerablauf,ung.Abfluss	1367 x 697 x 265	1	St
Pos. 5.07	Frontscheibe, L-Gestell, H=350/T=350mm CNS,ESG mit Ablage	1500 x 350 x 350	1	St
Pos. 5.06	Arbeitsplatte CNS, d=50mm mit Ausschnitten	3240 x 800 x 50	1	St
Pos. 5.05	Wandanschlussblende CNS	220 x 20 x 850	1	St
Pos. 5.04	Arbeitsschrank 1 Auszug, offen	600 x 680 x 850	1	St
Pos. 5.03	Arbeitsschrank Beckenb.,offen	1600 x 680 x 850	1	St
Pos. 5.02	Arbeitsschrank 1 Auszug, offen	800 x 680 x 850	1	St
Pos. 5.01	Wandanschlussblende CNS	220 x 20 x 850	1	St
Pos. 5.00	Positionsgruppe 5 Ausgabe			St
Pos. 4.11	Unterbauschrade 1000 Umluftbetrieb	1000 x 590 x 125	1	St
Pos. 4.10	Sockel CNS mehrteilig	2350 x 680 x 150	3,99	m
Pos. 4.09	Kombidämpfer 5 Schiebeböden	1200 x 400 x 600	1	St
Pos. 4.08	Kochtafel Induktion 600x525x40	600 x 590 x	1	St
Pos. 4.07	Arbeitsplatte CNS, d=50mm	2080 x 700 x 50	1	St
Pos. 4.06	Arbeitsschrank 2 Schiebetüren	1300 x 680 x 850	1	St
Pos. 4.05	Arbeitsschrank Drehtür rechts	500 x 680 x 850	1	St
Pos. 4.04	Arbeitsschrank 3 Auszüge	585 x 680 x 850	1	St
Pos. 4.03	Seitenblende CNS	20 x 680 x 850	2	St
Pos. 4.02	Umluft- Kühlschrank GN Tür links,steckerfertig	710 x 635 x 2050	1	St
Pos. 4.01	Umluft- Kühlschrank GN Tür links,steckerfertig	710 x 635 x 2050	1	St
Pos. 4.00	Positionsgruppe 4 Küche			St
Pos. 3.12	Handwaschbecken 400x320 m.Servomischventil,3V	400 x 320 x 200	1	St
Pos. 3.11	Bodenablauf (nur Info) im Gefälle		1	St
Pos. 3.10	Sockel CNS mehrteilig	2700 x 680 x 150	4,08	m
Pos. 3.09	Wischstiefelne Einloch, 2-Griff, 350mm		1	St
Pos. 3.08	Einschweissbecken 50x50x25	500 x 500 x 250	1	St
Pos. 3.07	Arbeitsschrank 2 Schiebetüren	1400 x 400 x 600	1	St
Pos. 3.06	Arbeitsplatte CNS, d=50mm	2780 x 700 x 50	1	St
Pos. 3.05	Arbeitsschrank 3 Auszüge	400 x 680 x 850	1	St
Pos. 3.04	Arbeitsschrank Beckenb.,Drehtür rechts	800 x 680 x 850	1	St
Pos. 3.03	Arbeitsschrank 2 Schiebetüren	1200 x 680 x 850	1	St
Pos. 3.02	Arbeitsschrank 1 Auszug, Drehtür links	585 x 680 x 850	1	St
Pos. 3.01	Seitenblende CNS	20 x 680 x 850	2	St
Pos. 3.00	Positionsgruppe 3 Küche			St
Pos. 2.10	Spülmaschine CNS, 500,runst (nur Info) d=40,h=50, mit Deckel u.Fahrgestell		1	St
Pos. 2.09	Ausleuftisch mit Spritzteich u.Grundbord	1500 x 742 x 900	1	St
Pos. 2.08	Heckenspülmaschine 44 Körbe/h, Abwasser- und Abluftwärmetauscher,KW	625 x 730 x 2185	1	St
Pos. 2.07	Schlauchspendebrause 2weit. 1-Griff, 300mm		1	St
Pos. 2.06	Einschweissbecken 50x40x25	500 x 400 x 250	1	St
Pos. 2.05	Zulauftisch mit Spritzteich	1400 x 742 x 900	1	St
Pos. 2.04	Positionsgruppe 2 Spülenrichtung			St
Pos. Nr.	Gerät / Bauteil	Bgr.	Eh	

URHEBERRECHT: SCHUTZVERMERK ISO 16016 BEACHTEN !/ REFER TO PROTECTION NOTICE ISO 16016 !
AUF DIESE TECHNISCHE ZEICHNUNG, DESIGN UND DATEI-INHALTE BEHALTE ICH MIR ALLE RECHTE VOR. DIE MISSBRÄUCHLICHE VERWENDUNG, INSBESONDERS DE ZUGÄNGLICHMACHUNG DRITTER ODER VERWENDUNG ANDERS ALS ZUR ÜBERLASSENEN NUTZUNG, VERPFLICHTET ZU SCHADENERSATZ UND KANN STRAFRECHTLICHE FOLGEN HABEN.

HINWEISE:
ALLE MASE SIND AM BAU ZU PRÜFEN, BEI UNSTIMMIGKEITEN IST UNVERZÜGLICH DIE BAULEITUNG ZU BENACHRICHTIGEN ! VERBINDLICH ANZUWENDEN SIND DIE VORSCHRIFTEN DES ARBEITSSCHUTZGESETZES,VdeCH ZUM NORMEN, BGR, DVGW, SOWIE DIE ALLGEMEINEN ANERKANNTEN REGELN DER TECHNIK. VOR AUSFÜHRUNG IST ART UND AUFSTELLUNG DER GERÄTE HINSICHTLICH VORGENANNTEN VORSCHRIFTEN ZU ÜBERPRÜFEN UND BEI UNSTIMMIGKEITEN DIE BAULEITUNG ZU BENACHRICHTIGEN. DIE STATISCHEN BERECHNUNGEN, BAUGENEHMIGUNG, UNFALLVERHÜTUNGSVORSCHRIFTEN UND VORGENANNTEN GESETZE HABEN VORRANG! DIE DARGESTELLTEN INSTALLATIONSANGABEN SIND ALS GRUNDLAGE FÜR DIE AUSFÜHRUNGSPLANUNG DER GERÄTEANSCHLÜSSE GEEIGNET. DIE MONTAGE ERFOLGT AUSSCHLIESSLICH GEM. FREIGEGEBENEN MONTAGEPLANUNG DES AUFTRAGNEHMERS! SCHMUTZ-BAUELEMENTE, GERÄTE ODER INSTALLATIONEN KEINE POSITIONIERUNG ENTHALTEN, DIENT DIE DARSTELLUNG NUR DER INFORMATION DER AN DER PLANUNG BETEILIGTEN PLANER ! NICHT POSITIONIERTE ELEMENTE WERDEN IN DER WEITEREN KÜCHENPLANUNG WEDER AUSGESCHRIEBEN, GEPLANT ODER BEAUFSICHTIGT.

GEÄNDERT ...26		GEZ.:st	BAUHERR:_____
GEÄNDERT ...26		GEZ.:st	BAUHERR:_____
GEÄNDERT 17.02.26	Sämtliche Lager-Regale nur zur Information	GEZ.:st	BAUHERR:_____
GEÄNDERT 17.02.26	Positionsgruppe 10 Pers.-Umkleide nur zur Information	GEZ.:st	BAUHERR:_____
GEÄNDERT 17.02.26	Positionsgruppe 9 Pumi nur zur Information	GEZ.:st	BAUHERR:_____
GEÄNDERT 17.02.26	Positionsgruppe 8 Anlieferung nur zur Information	GEZ.:st	BAUHERR:_____
GEÄNDERT 17.02.26	Positionsgruppe 7 Mense (entfällt)	GEZ.:st	BAUHERR:_____
GEÄNDERT 10.02.26	Spülmasch.Pos.1.04 geändert/Wasserenth. Pos.1.07 entfällt	GEZ.:st	BAUHERR:_____

POS KÜCHENGERÄTE - HERD ETC. POS KÜHLUNG POS AUSGABEN,KAFFEE
POS SPÜLTECHNIK POS DAMPFEN ETC. ARBEITSTISCHE ETC.

NORMALKÜHLUNG TIEFKÜHLUNG THERMISCHE GERÄTE

ARCH.:_____ DATUM:_____ BAUHERR:_____ DATUM:_____

AUSFÜHRUNGSSPLANUNG-STAND 17.02.26

BAUVORHABEN:
EINRICHTUNG KÜCHE ERWEITERUNG RAPHAELSCHULE
KIRCHSTRASSE1, 48609 RECKE

BAUHERR:
GEMEINDE RECKE
HAUPTSTRAßE 28, 48609 RECKE

PLANUNGSSTUFE:
AUSFÜHRUNGSSPLANUNG

PLANTITEL:
EINRICHTUNG KÜCHE

MAßSTAB:
M 1:25