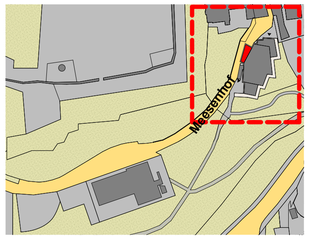

Alternative WC-Wagen?

1 Damen / 1 Herren WC

Mobile Sanitäranlage

- ✓ Breite: ca. 2,02 m
- ✓ Länge: ca. 2,56 m
- ✓ Höhe: ca. 2,30 m
- ✓ zzgl. Deichsel ca. 1,40 m

Anfrage senden

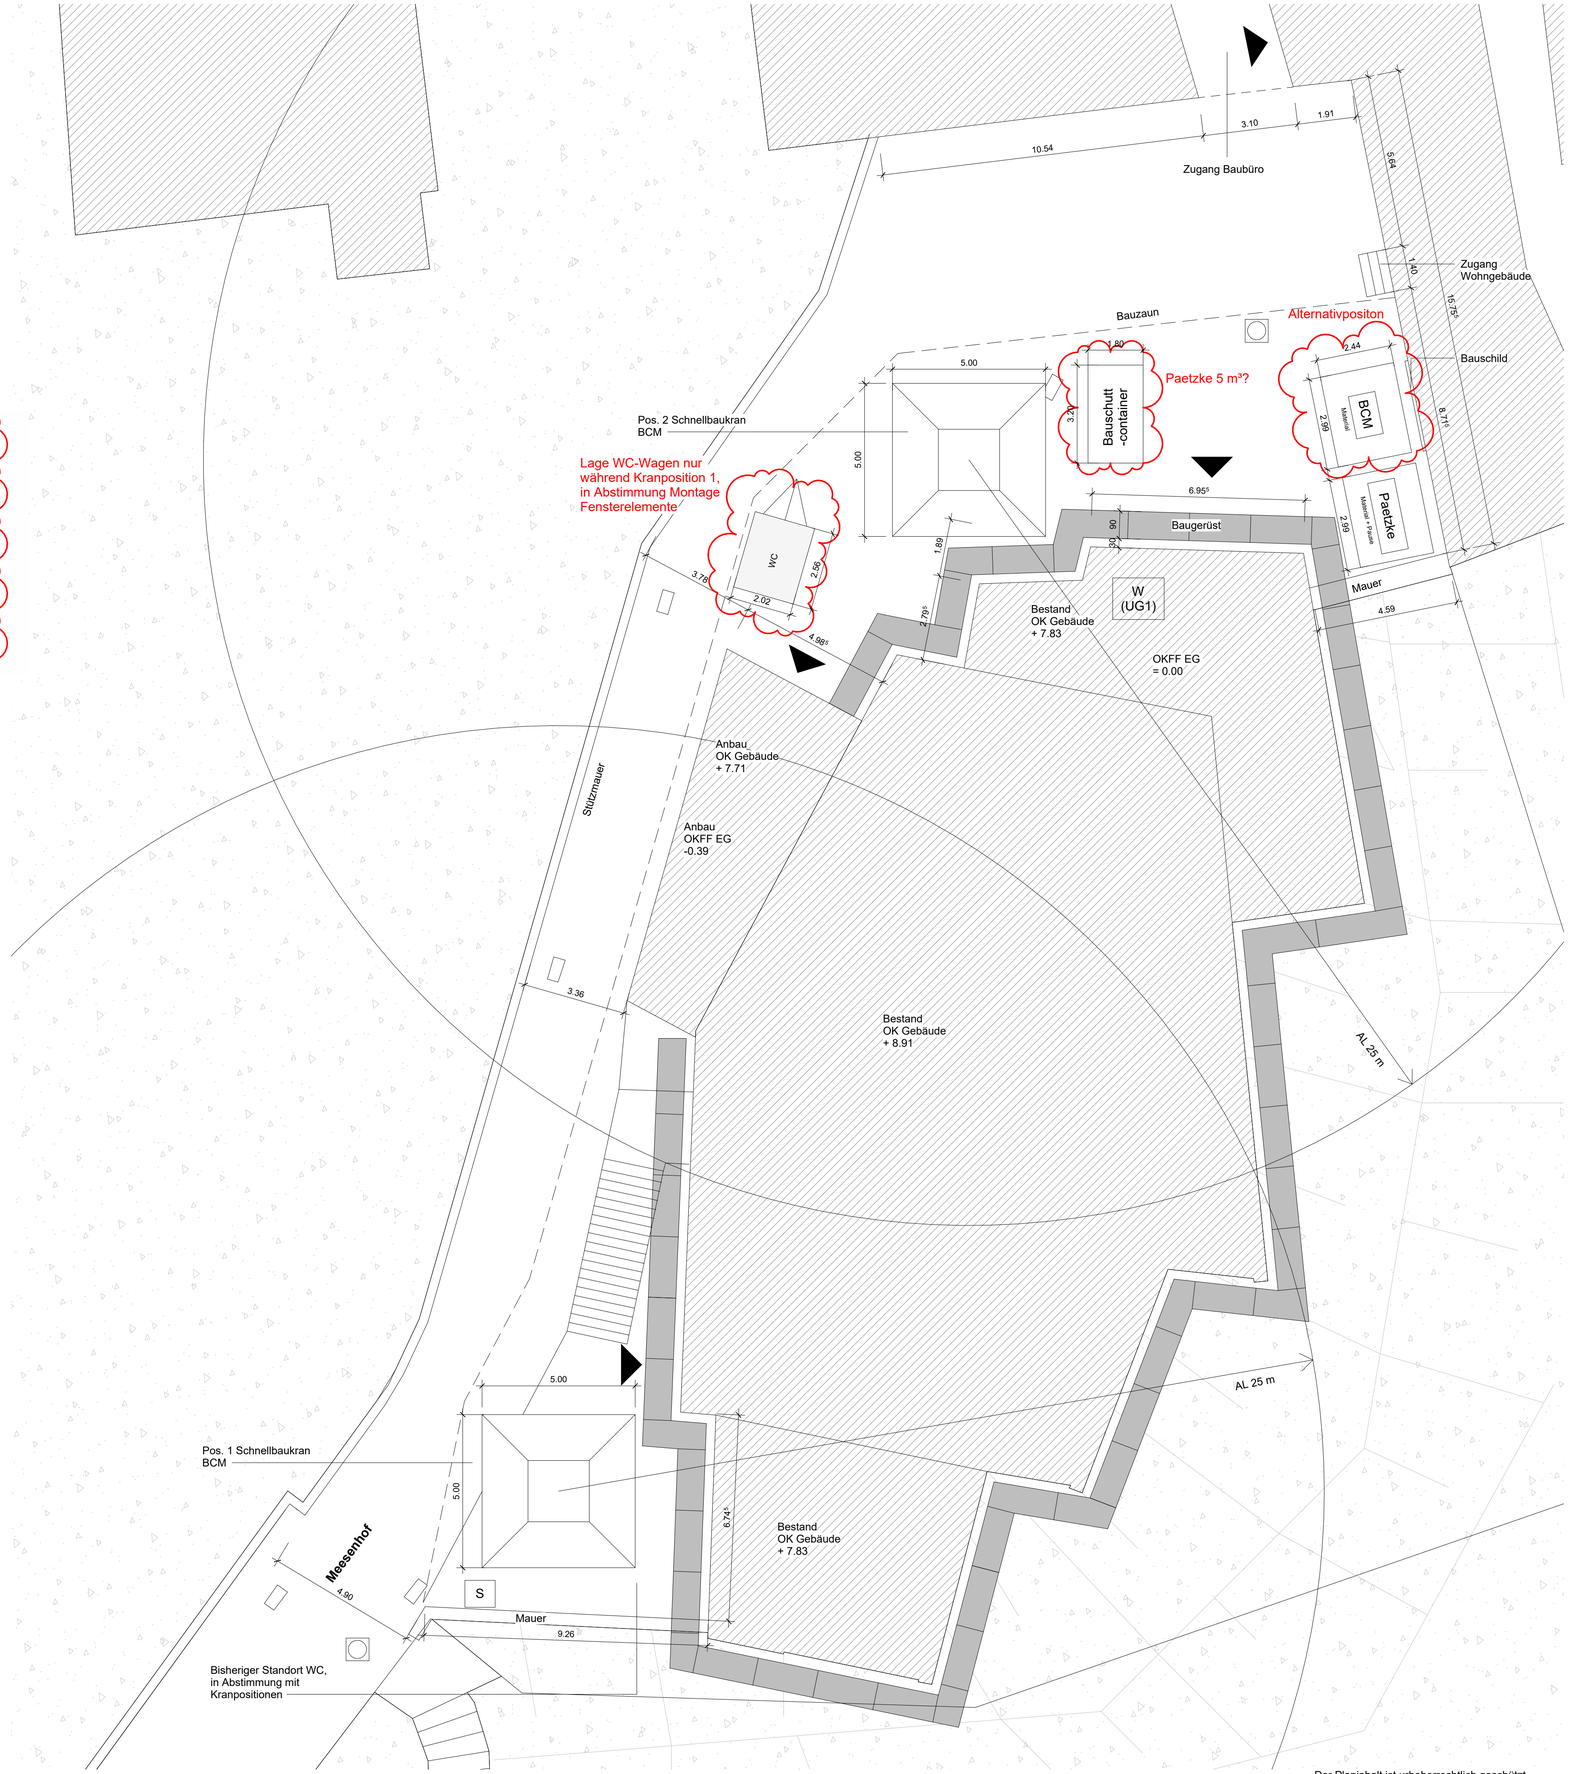

Legende

Grünfläche	Eingänge	S	Baustrom
Gebäude	xy Container gem. Firma	W	Bauwasser
Straße	Schnellbaukran	P	Öffentl. Parkplatz
Bauzaun		WC	WC-Wagen
Standgerüst	Hofablauf		

Planänderungen

Index	Datum	Gez.	Änderung
-	03.09.2025	ler	Plan erstellt

Grundlagen Fachplaner

Architekt
Pape Architekten AG
Wittekindstraße 7, 32051 Herford
Tel. 05221-1235-0
info@pape-architekten.de

Statik
WBH Ingenieure GmbH
Nordstraße 14
32051 Herford
Tel: 05221/9919-9

Brandschutz
KRAMPS Ingenieure
Möhnestraße 16a
D-59929 Brilon
Tel: 02961/ 97707-0

TGA
Ingenieurbüro Heinz Köhring
Hauptstraße 26
32457 Porta Westfalica
Tel: 0571/ 79860-0

Bauphysik
Rudolphi Energieeffizienz GbR
Oberheiden 1D
53804 Much
Tel: 02245/ 610980

Gutachten Fassade
Hermann Josef Neis
Escher Straße 5
56729 Kirchwald
Tel: 0172 720 76 56

Umweltanalysen
Sack + Temme BgR
Neulandstraße 6
49084 Osnabrück
Tel: 0541 5979944

Elektro
IB Schröder- & Partner
Schillerstraße 81
33609 Bielefeld
Tel: 0521 9321201

Akustik
ISRW
Niederwall 10
33602 Bielefeld
Tel: 0521 4007620

Vorabzug

BAUVORHABEN

Sanierung des Kulturhauses Tecklenburg und Anbau eines Fluchttreppenhauses

Meesenhof 5
49545 Tecklenburg

BAUHERR

Stadt Tecklenburg

Landrat - Schultz -Straße 1
49545 Tecklenburg

ARCHITEKT

PAPE ARCHITEKTEN AG
Wittekindstraße 7
32051 Herford
T 05221-1235- 0
F 05221-1235-48
info@pape-architekten.de
www .pape-architekten.de

PLANINHALT

Baustelleneinrichtungsplan Bereich Kulturhaus

Gezeichnet: ler
Geprüft:
Datum: 03.09.2024

LEISTUNGSPHASE

Ausführung

Maßstab: 1:100
Index: -
Blattformat: 841 x 594 mm

PROJEKT-NR.: **2111**

PLAN-NR.: **LA82**

Der Planinhalt ist urheberrechtlich geschützt.

Dateipfad: C:\Users\lre\Documents\2111_Ausführung_ZD_240612_gelöst_l.remmert.rvt