


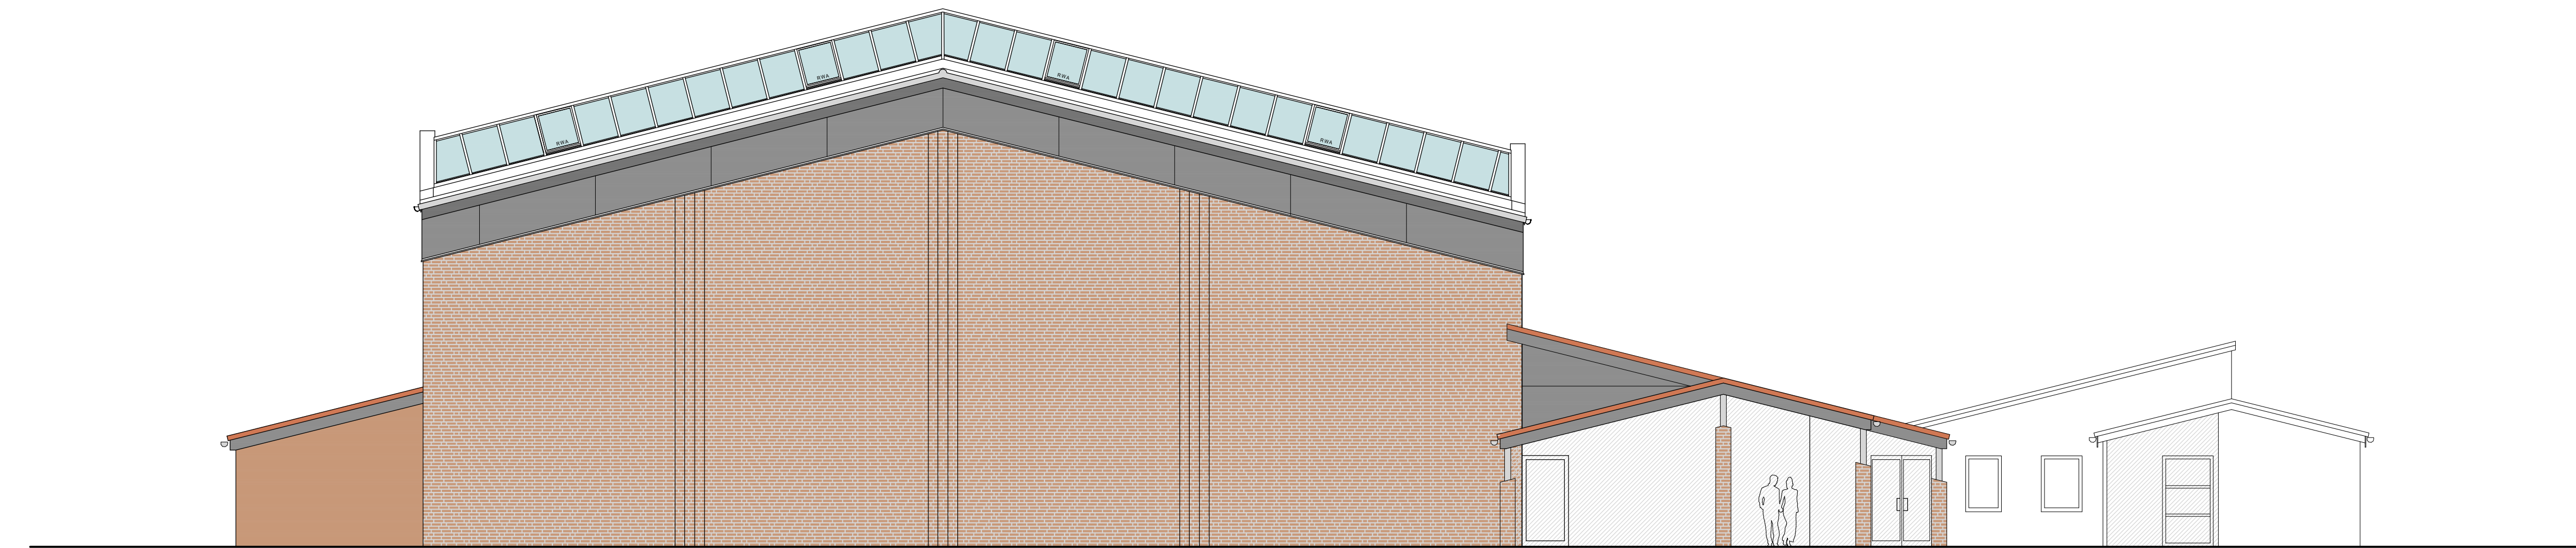


SÜD-WEST



NORD-WEST



NORD-OST

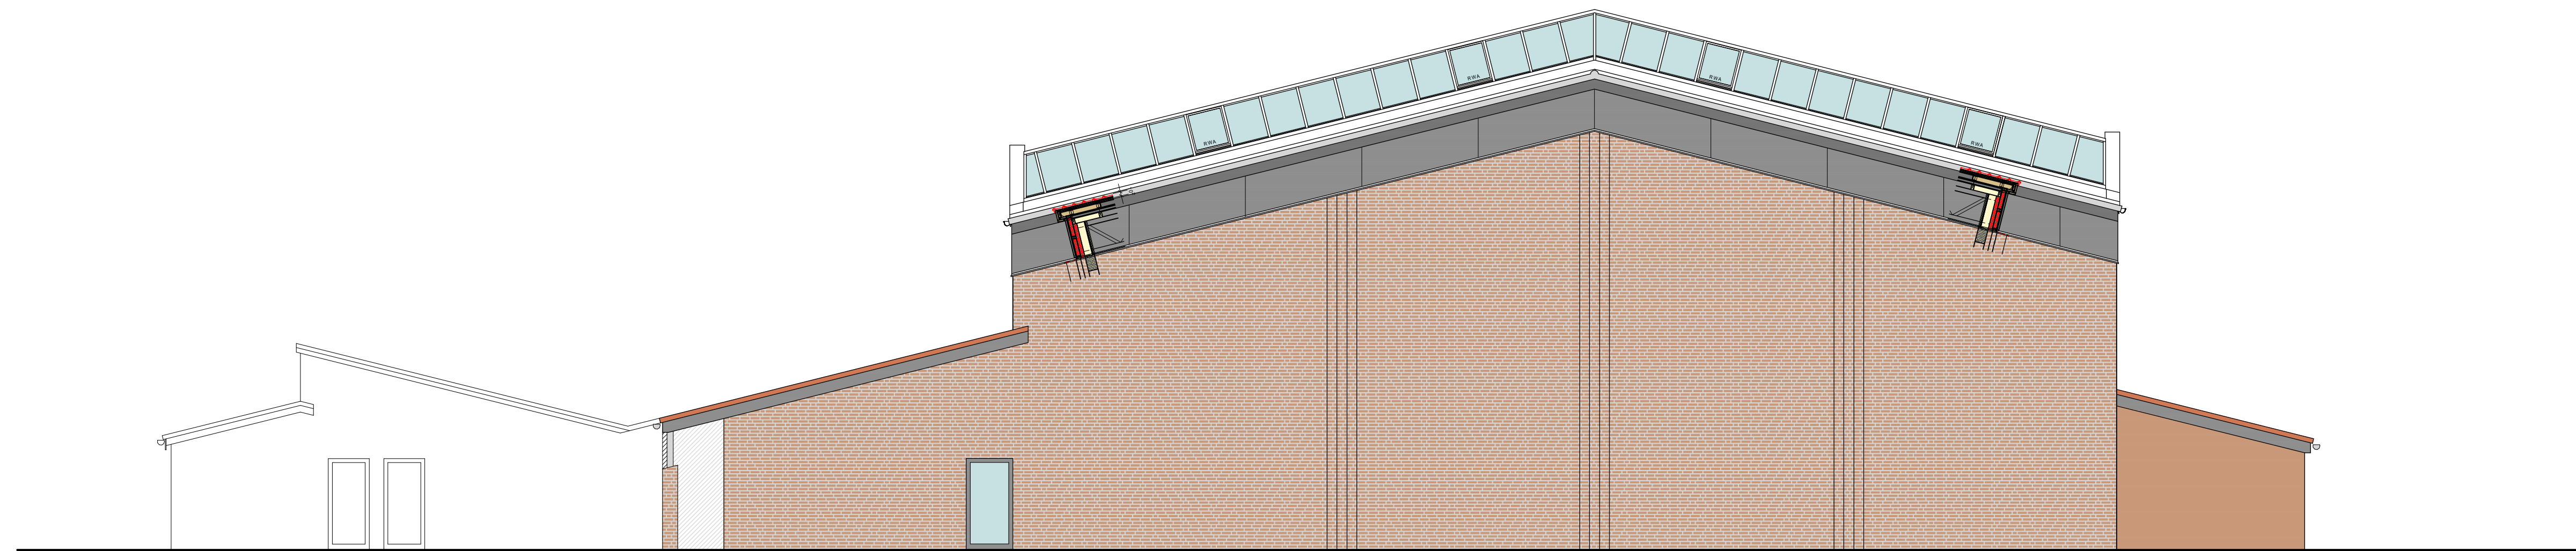

SÜD-OST

Alle Maße und Höhen sind örtlich zu prüfen!

		OPG 5		
		Ausführungsplanung		
		Planinhalt:		
		Ansichten		
Bauherr:	Gemeinde Lienen Hauptstraße 14 49536 Lienen			
Projekt:	Sanierung der Zweifachsporthalle Auf den Kämpen 2 49536 Lienen - Kattenvenne			
Projektdaten:	Gemarkung: Lienen • Flur: 45 • Flurstück: 90 Gebäudeklasse: 3			
Plandaten:	Projekt: 25144	Datum: 24.05.2025 Maststab: 1:100	gezeichnet: 24.05.2025 Blatt-Nr.: A4 Index: • Status: •	