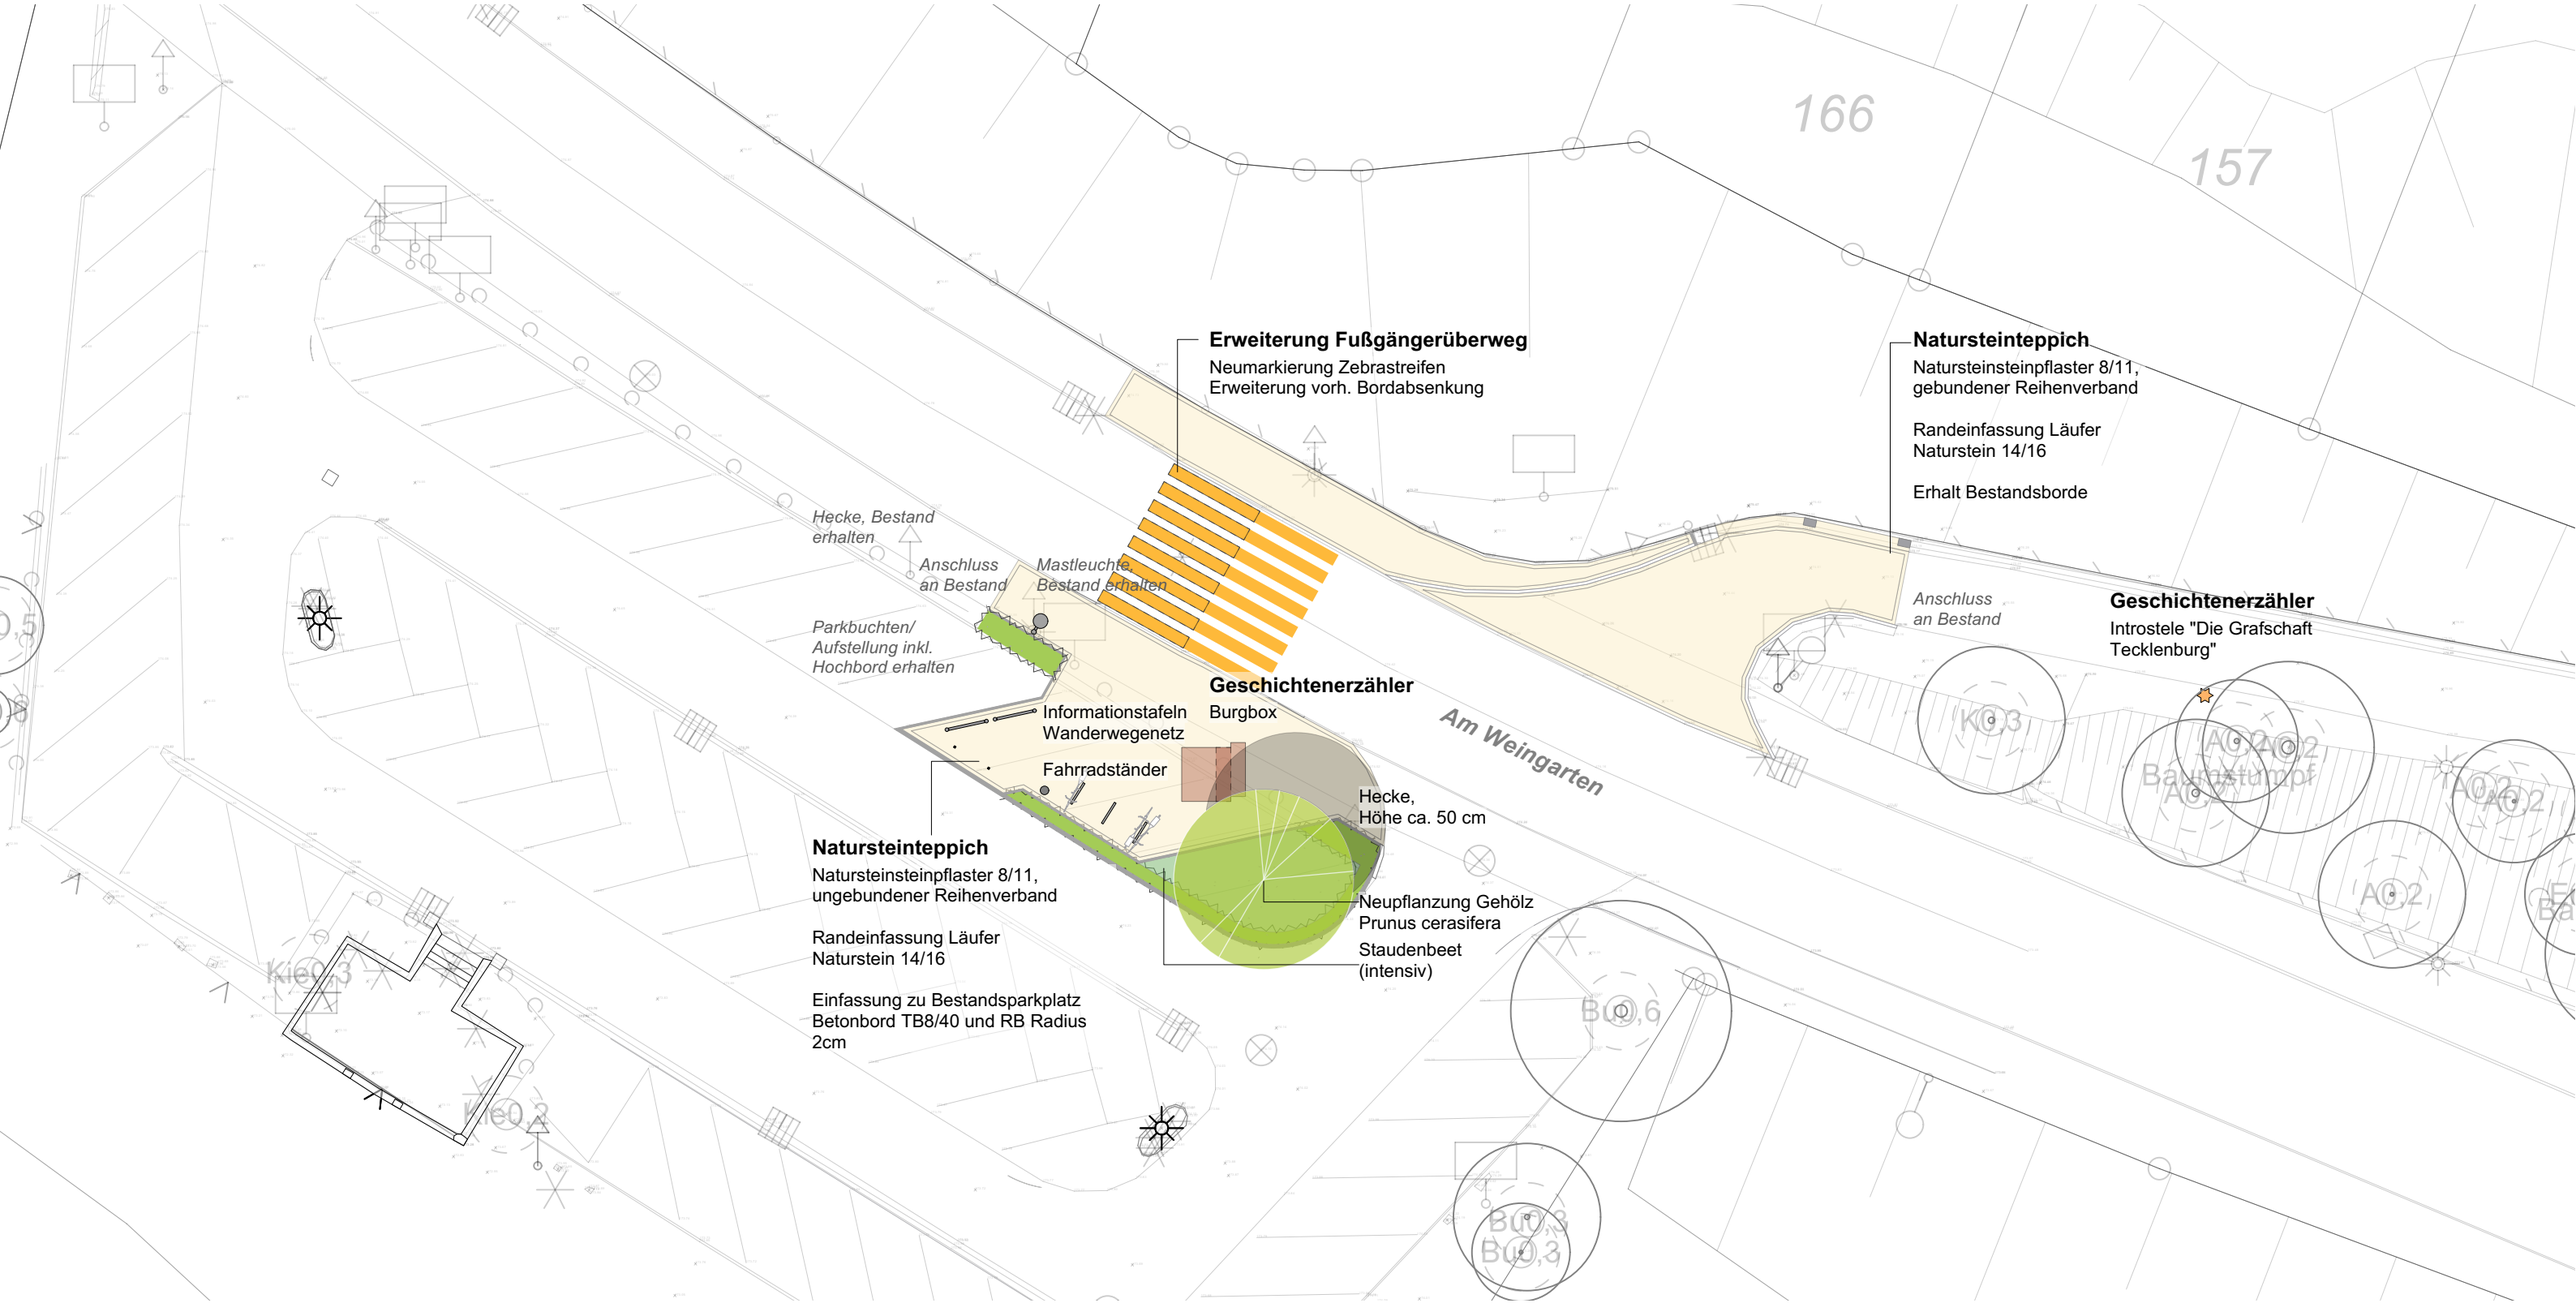

166
157
Erweiterung Fußgängerüberweg
Neumarkierung Zebrastreifen
Erweiterung vorh. Bordabsenkung
Natursteinteppich
Natursteinsteinpflaster 8/11, gebundener Reihenverband
Randeinfassung Läufer Naturstein 14/16
Erhalt Bestandsborde
Hecke, Bestand erhalten
Anschluss an Bestand
Mastleuchte, Bestand erhalten
Parkbuchten/ Aufstellung inkl. Hochbord erhalten
Anschluss an Bestand
Geschichtenerzähler
Introstele "Die Grafschaft Tecklenburg"
Geschichtenerzähler
Burgbox
Informationstafeln Wanderwegenetz
Fahrradständer
Am Weingarten
Hecke, Höhe ca. 50 cm
Neupflanzung Gehölz Prunus cerasifera
Staudenbeet (intensiv)
Natursteinteppich
Natursteinsteinpflaster 8/11, ungebundener Reihenverband
Randeinfassung Läufer Naturstein 14/16
Einfassung zu Bestandsparkplatz Betonbord TB8/40 und RB Radius 2cm
KW0,3
KW0,2
BO,6
BO,3
BO,3
K0,3
A0,2
A0,2
A0,2
A0,2
A0,2
Baumstumpf