



Musterplan *¹

Ansicht A-A
1 : 25

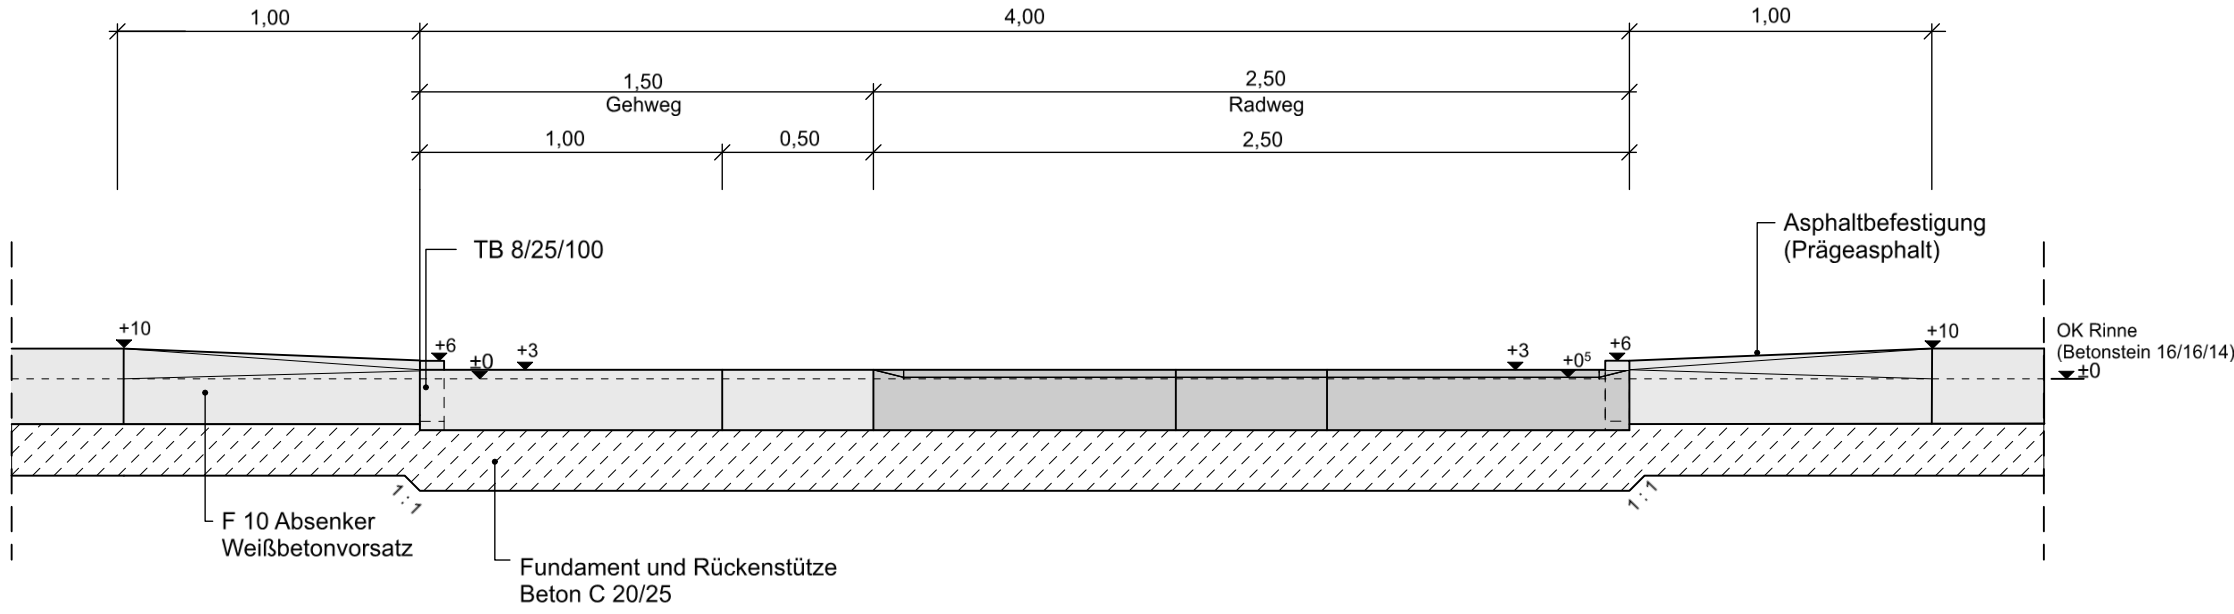

Schnitt B-B
1 : 25

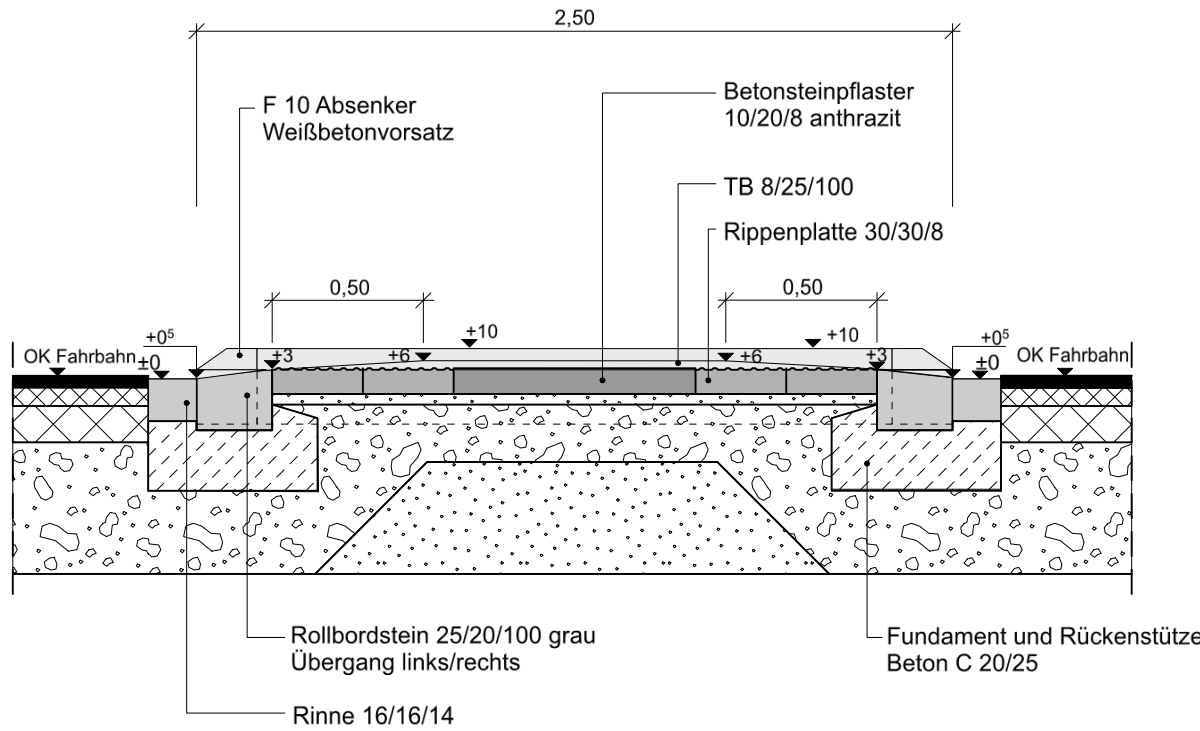


Überquerungshilfe außerorts


Mittelsinsel: Inselkopf mit Absenker

- Standardausbildung
- umfassend barrierefrei
- ohne LSA; ungesichert
- getrennte Querungshilfe


Detail ①
1 : 25

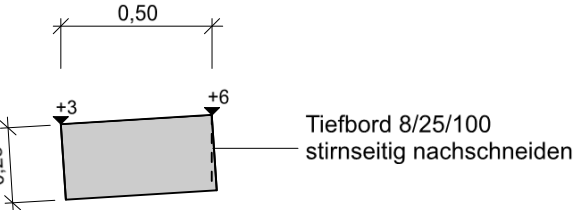



Isometrie
1 : 50

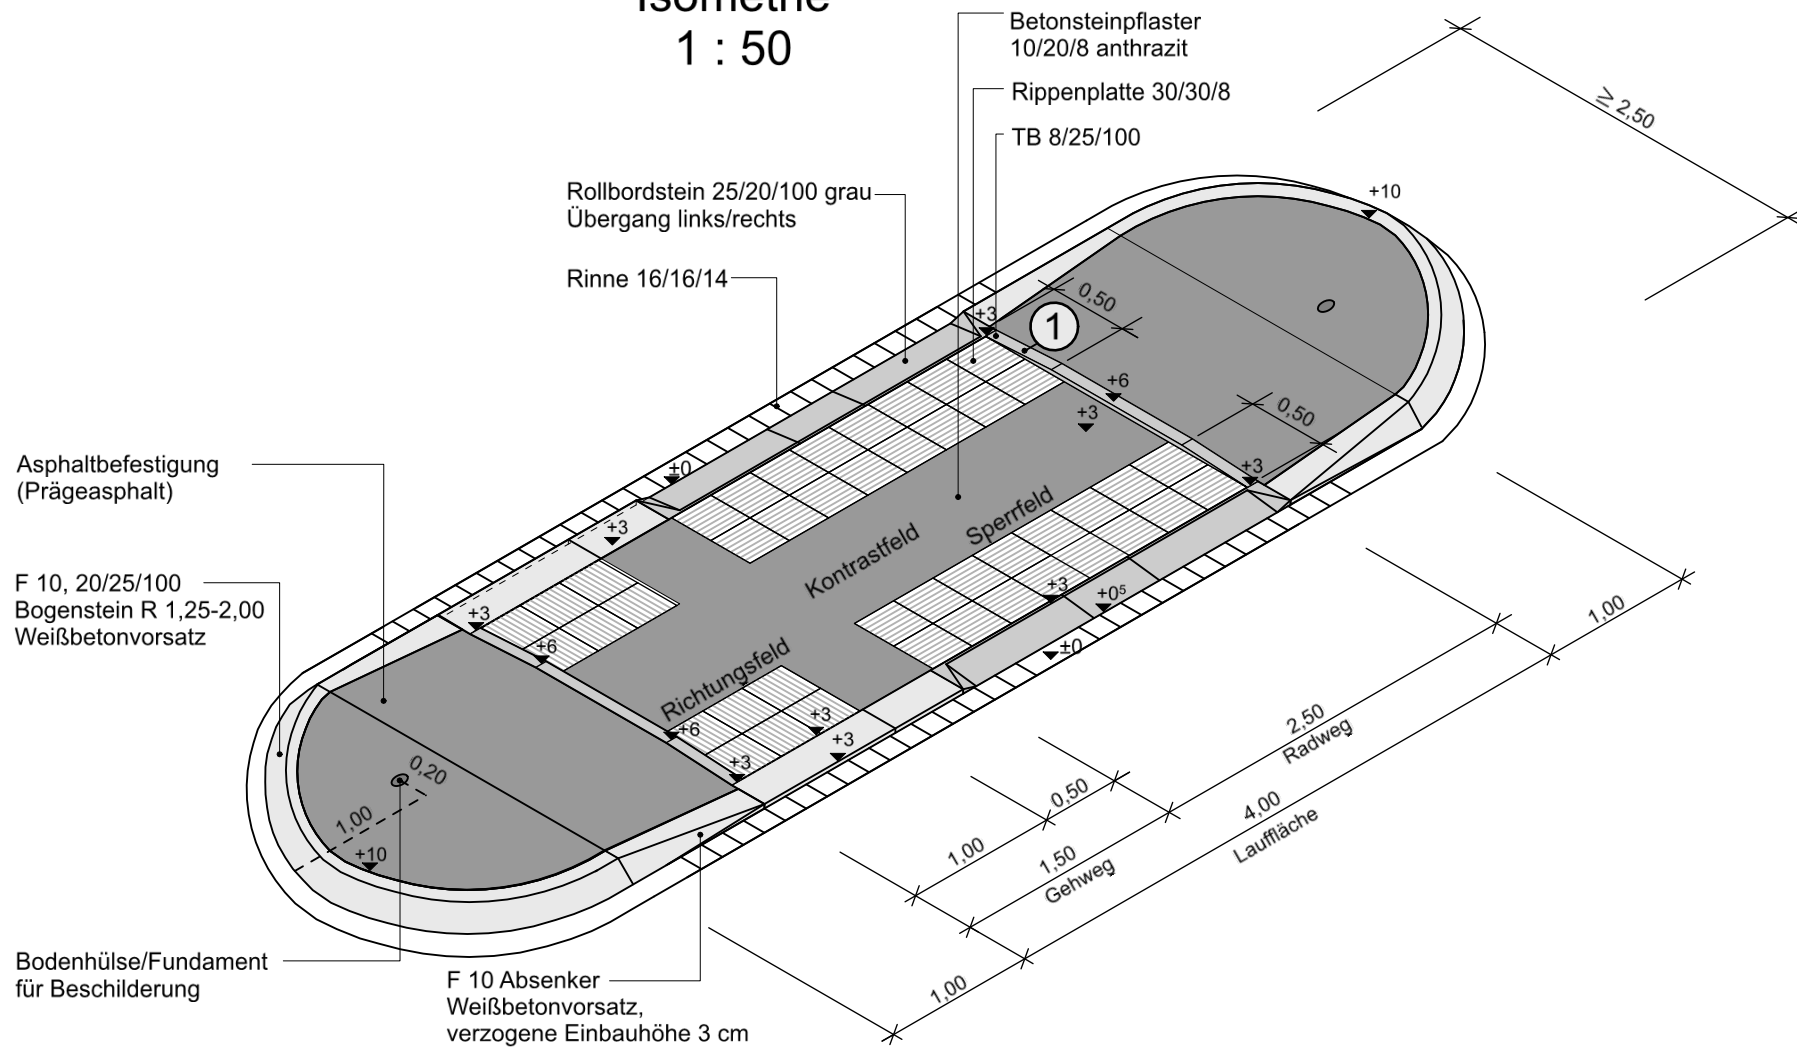


Einbau F 10
1 : 25

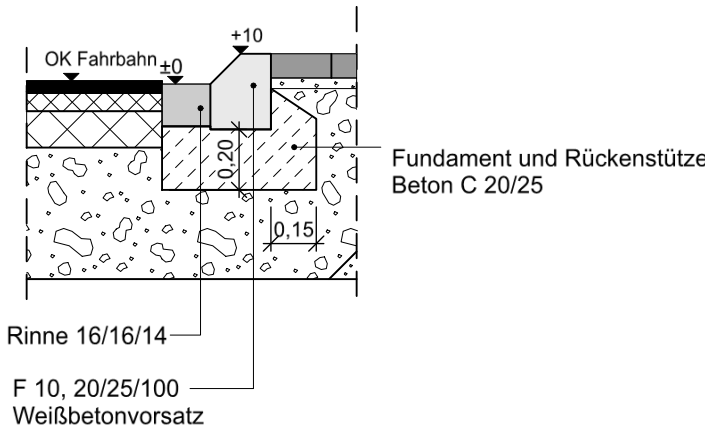

Draufsicht
1 : 50

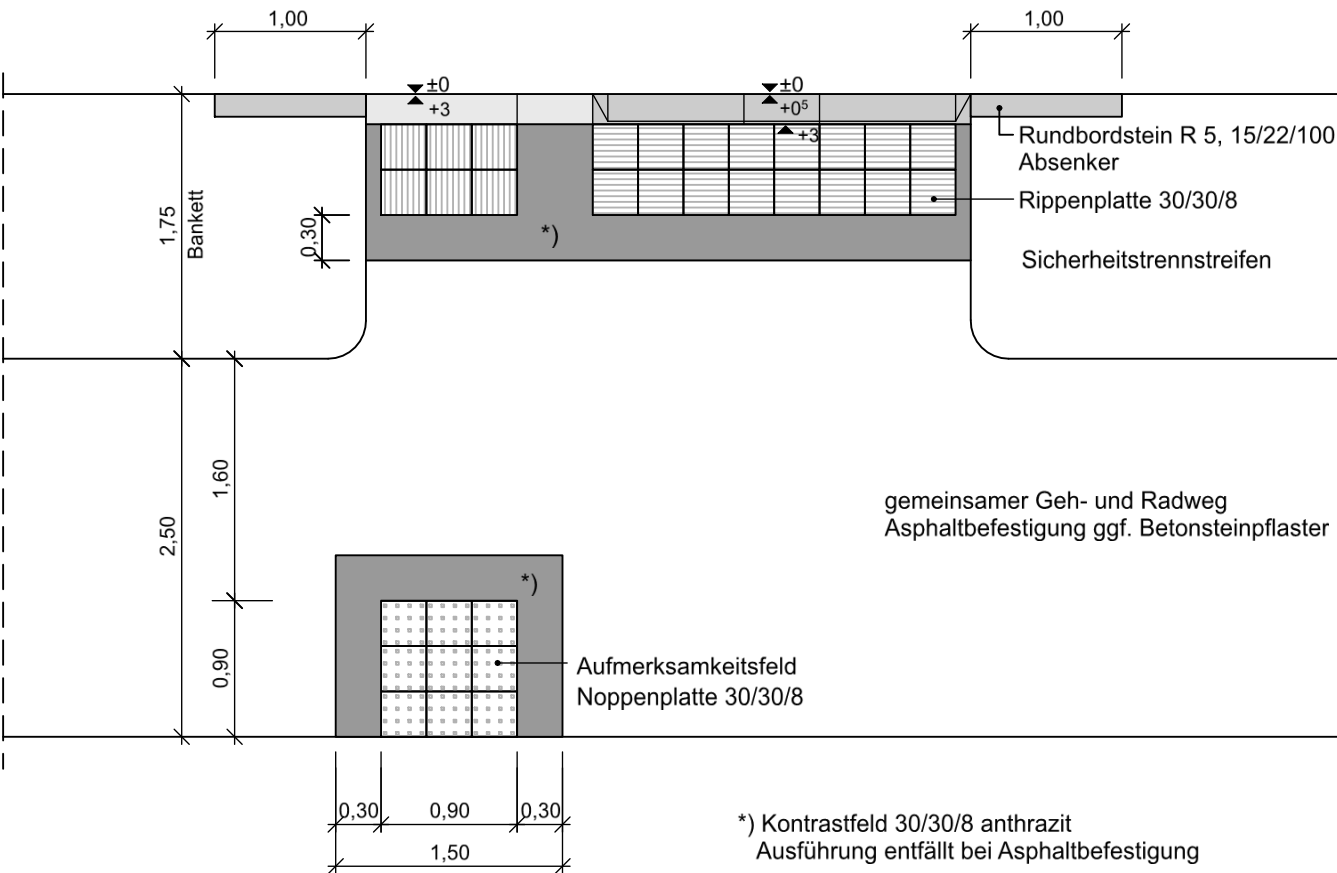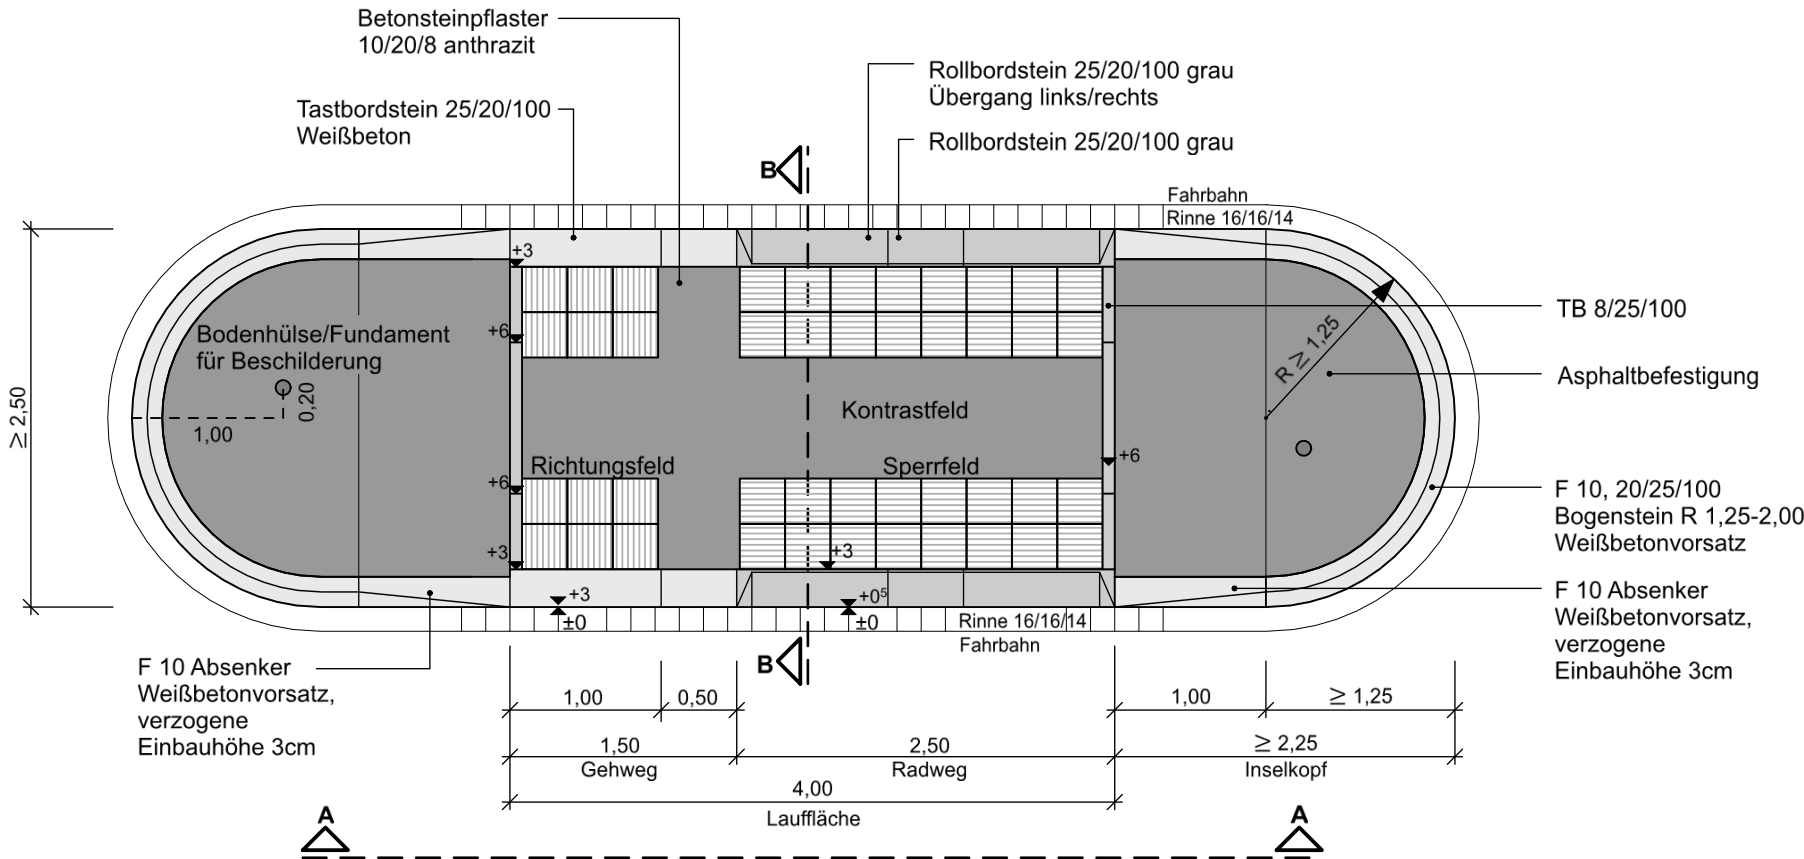

*¹ vor Ausführung Absprache mit AG erforderlich

 KREIS STEINFURT Dezernat III / 66 Straßenbauamt	Unterlage: 1	
	Blatt-Nr.: 1	
Projekt: Barrierefreiheit im Straßenraum	Datum	Zeichen
	bearbeitet	Mai 2024 A. Zurkuhl
	gezeichnet	Mai 2024 B. Bögge
	geprüft	Mai 2024 I. Schlattmann
Musterplan Mittelsinsel Inselkopf mit Absenker - außerorts - - umfassend barrierefrei -	Detailplan 1:50; 1:25	
Aufgestellt:		
Steinfurt, den		