




Übersicht Lageplan M:1:100

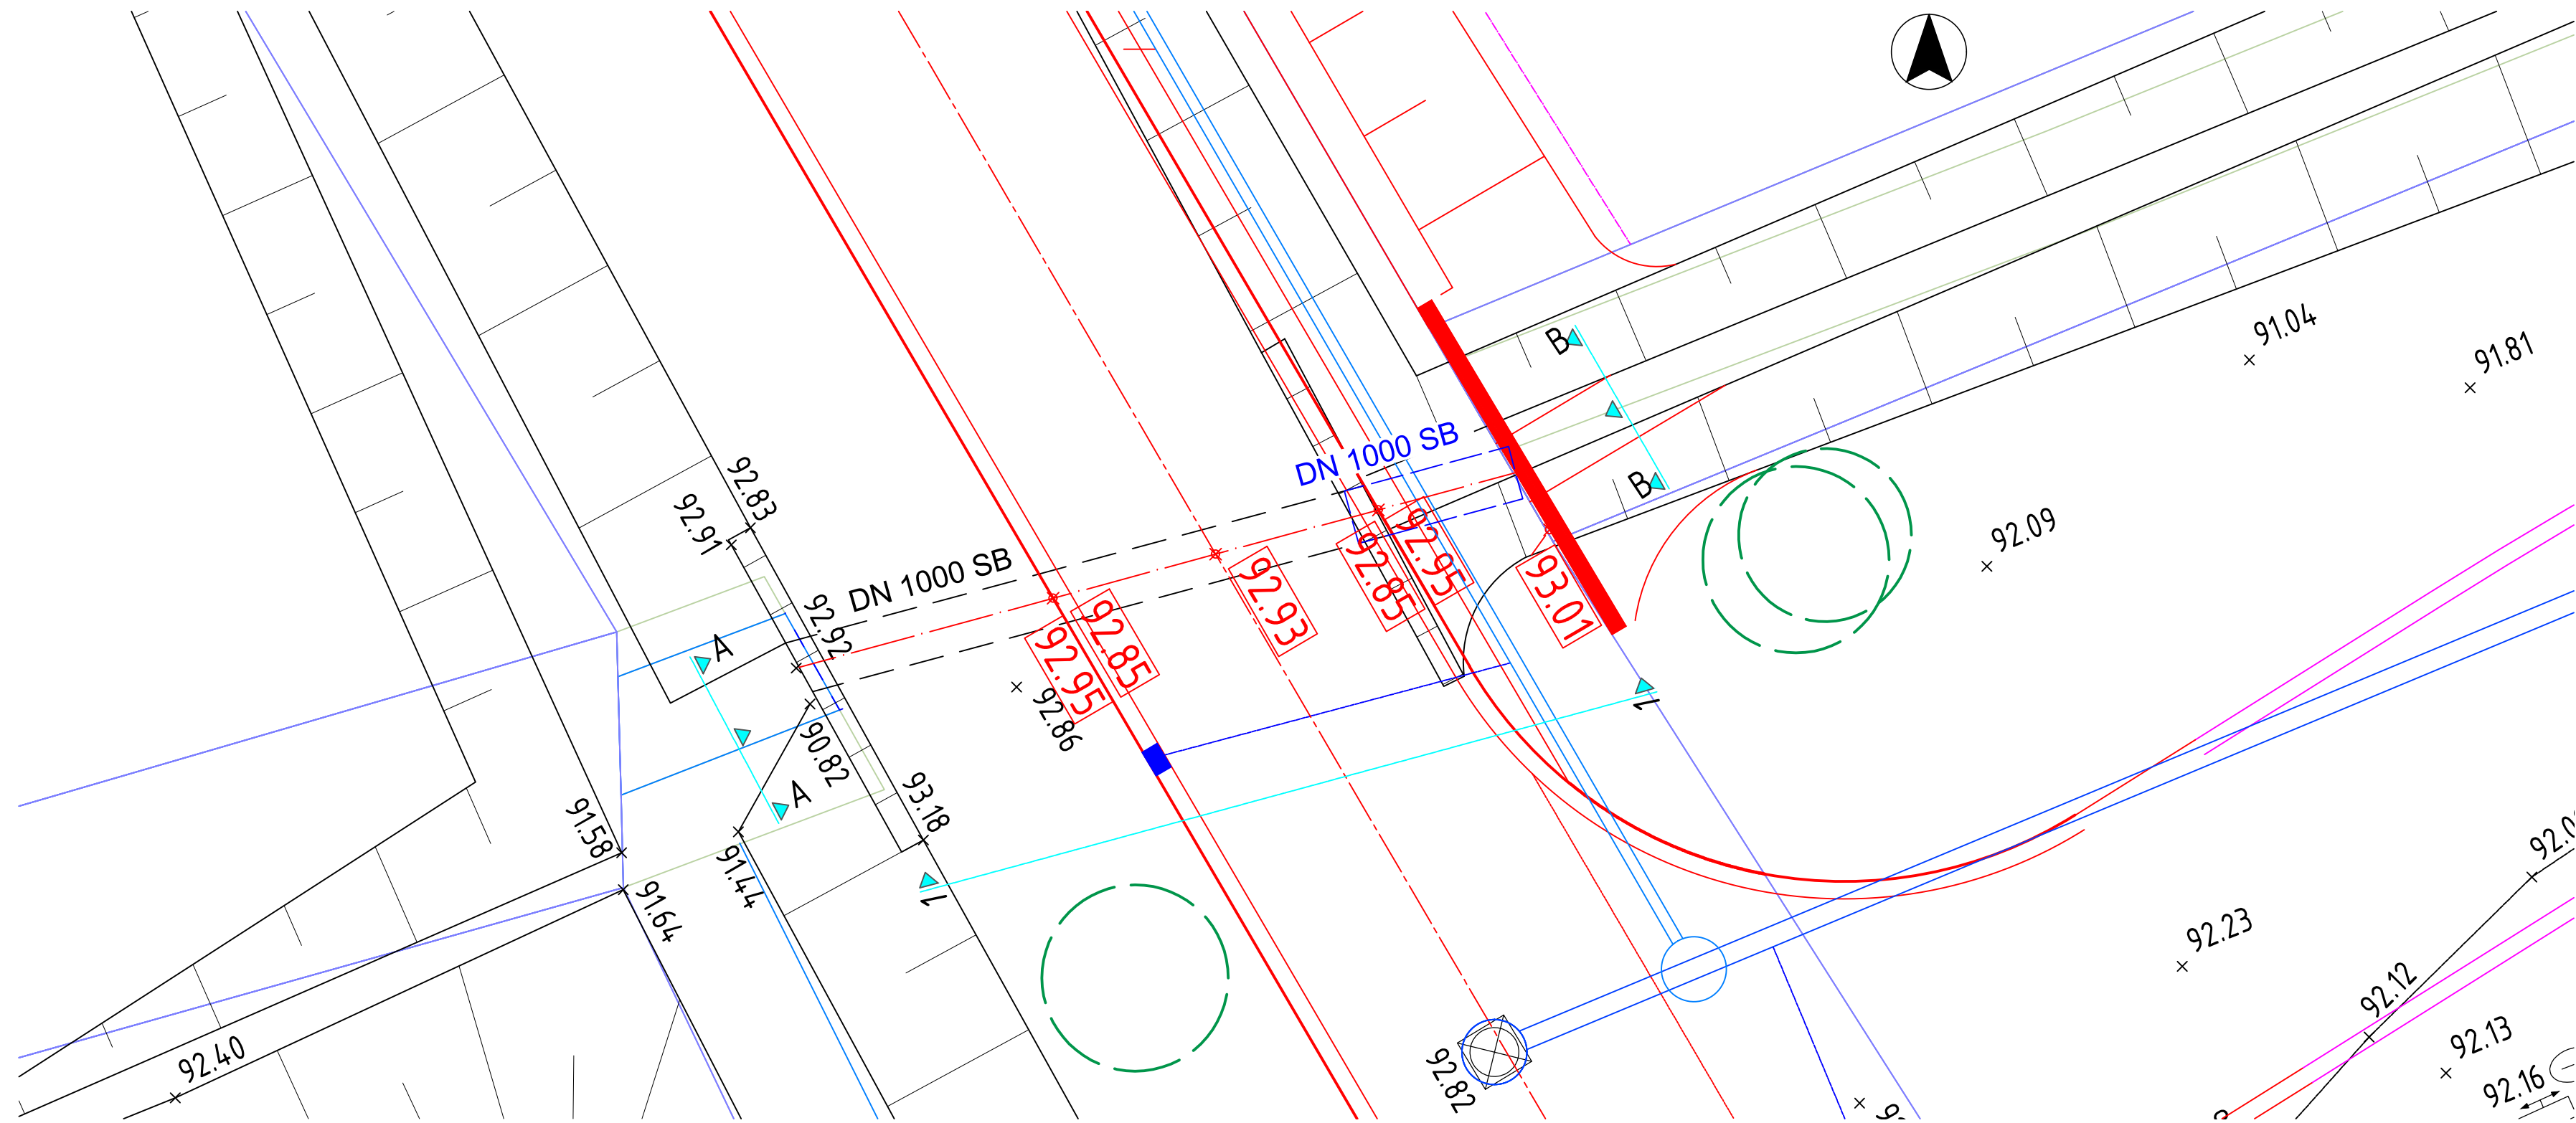


Längsschnitt 1 - 1, DN 1000 SB-Rohr & Stb.-Winkelstützwand M:1:50

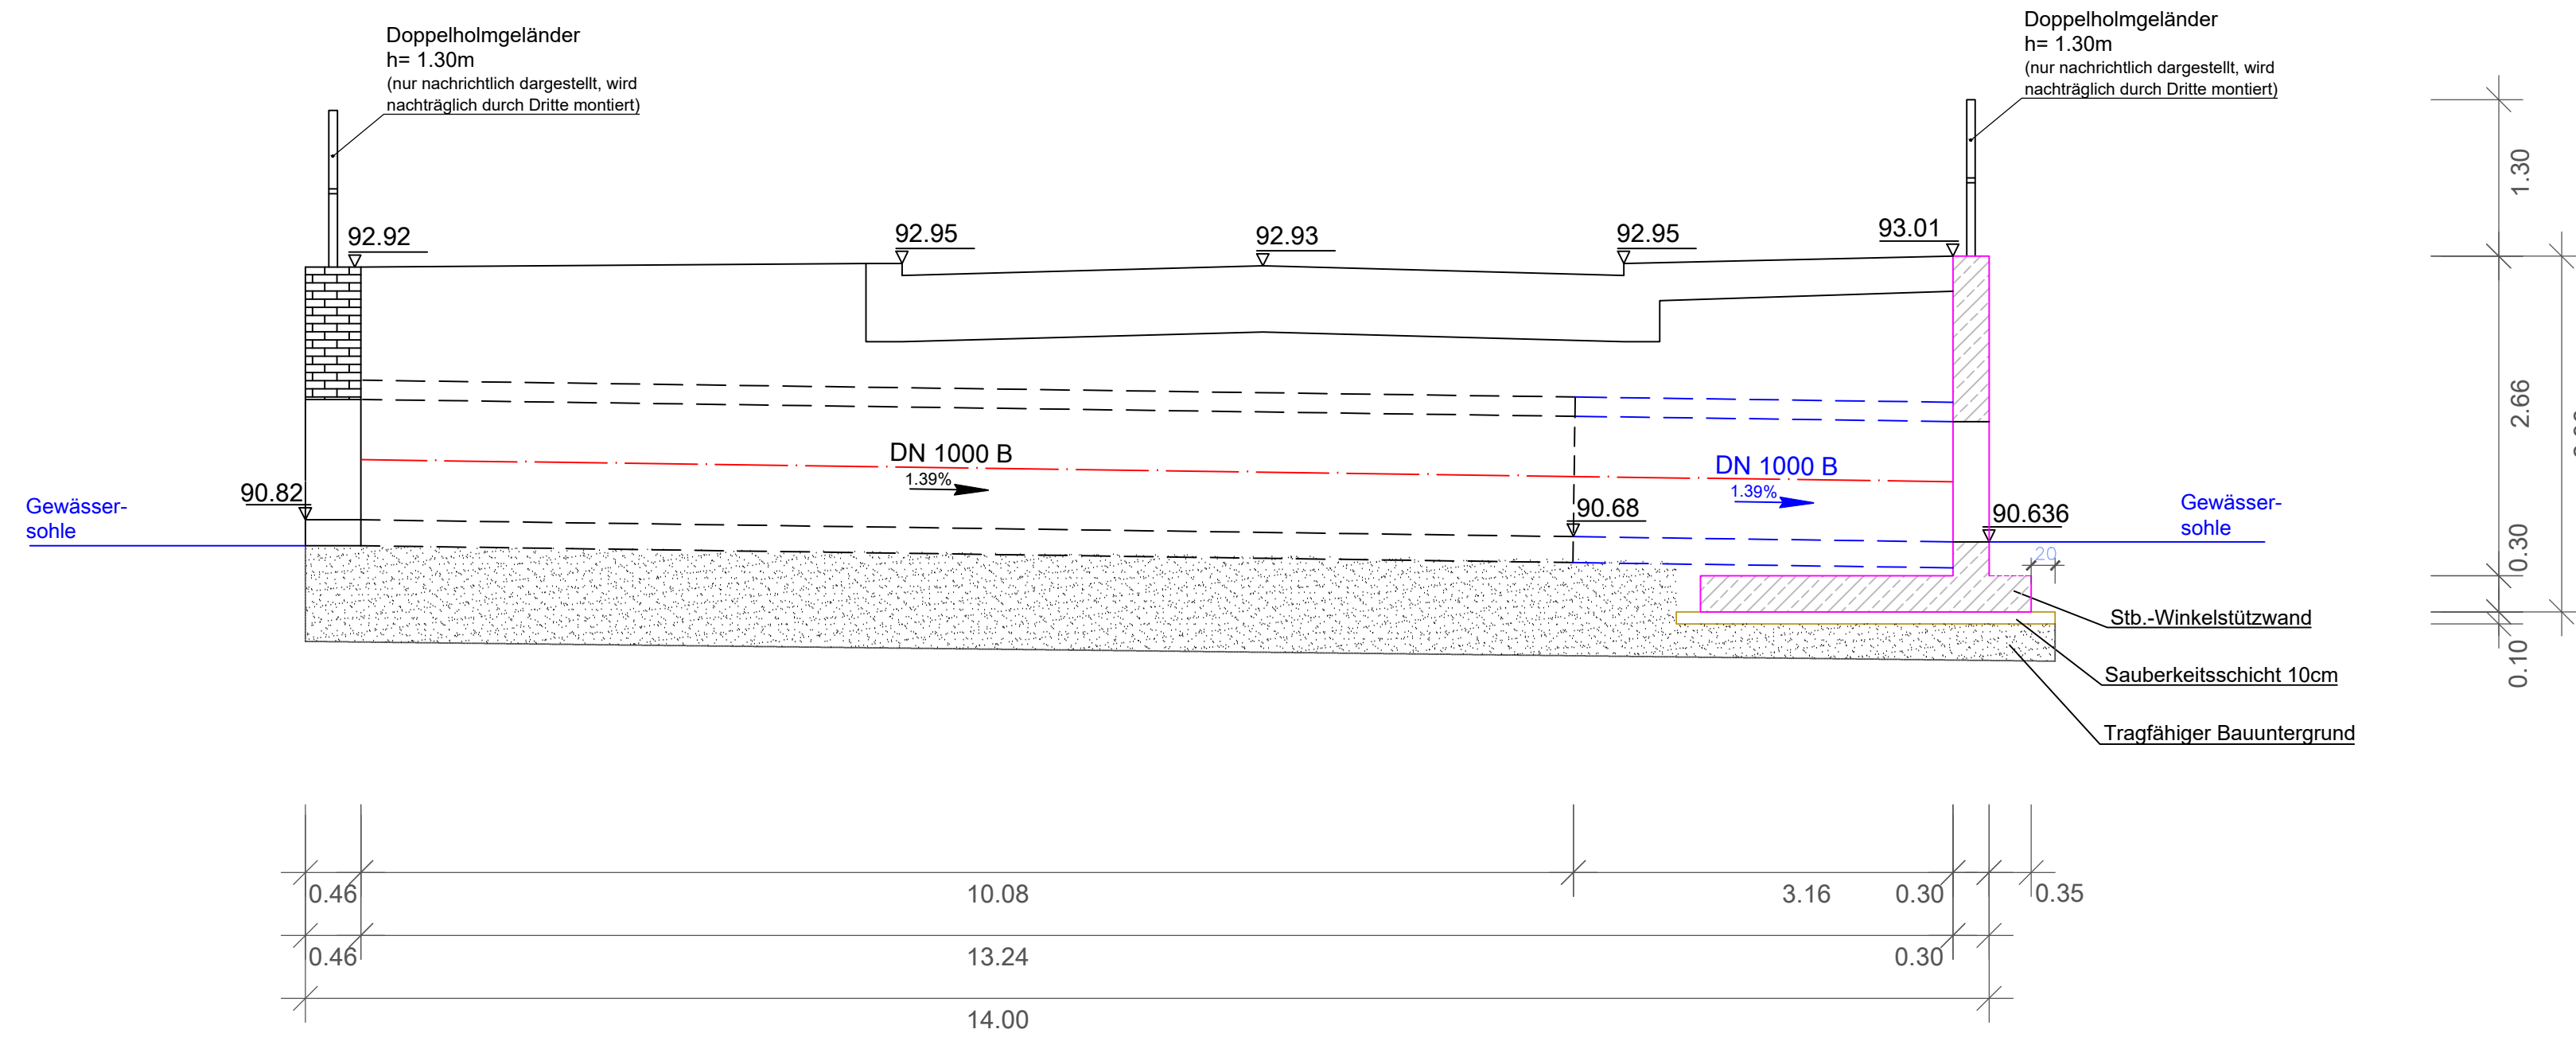

Ansicht "A", vorhandene Stützwand M:1:50

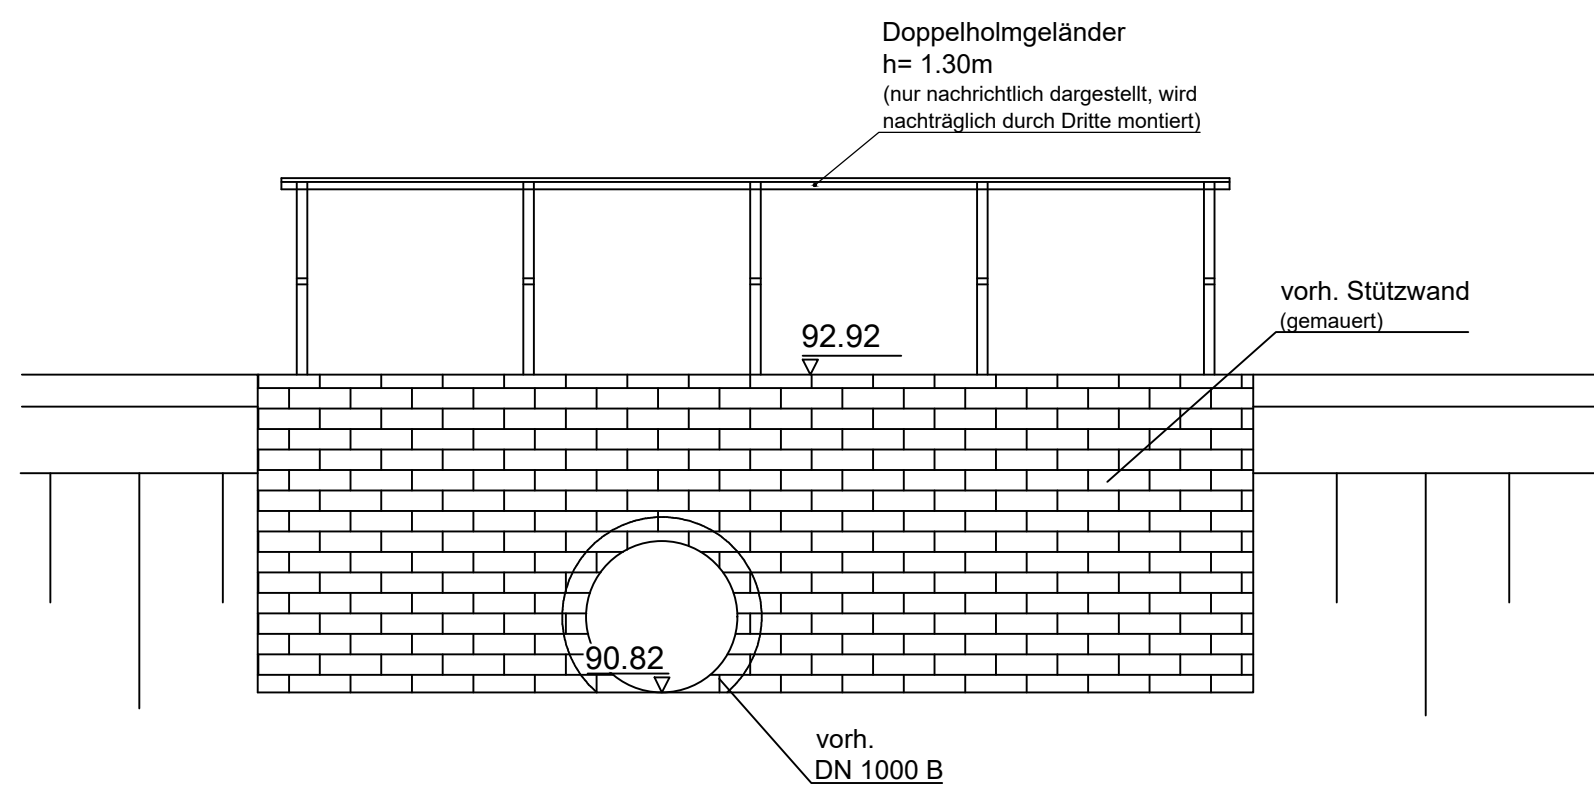

Ansicht "B", Stb.-Winkelstützwand M:1:50

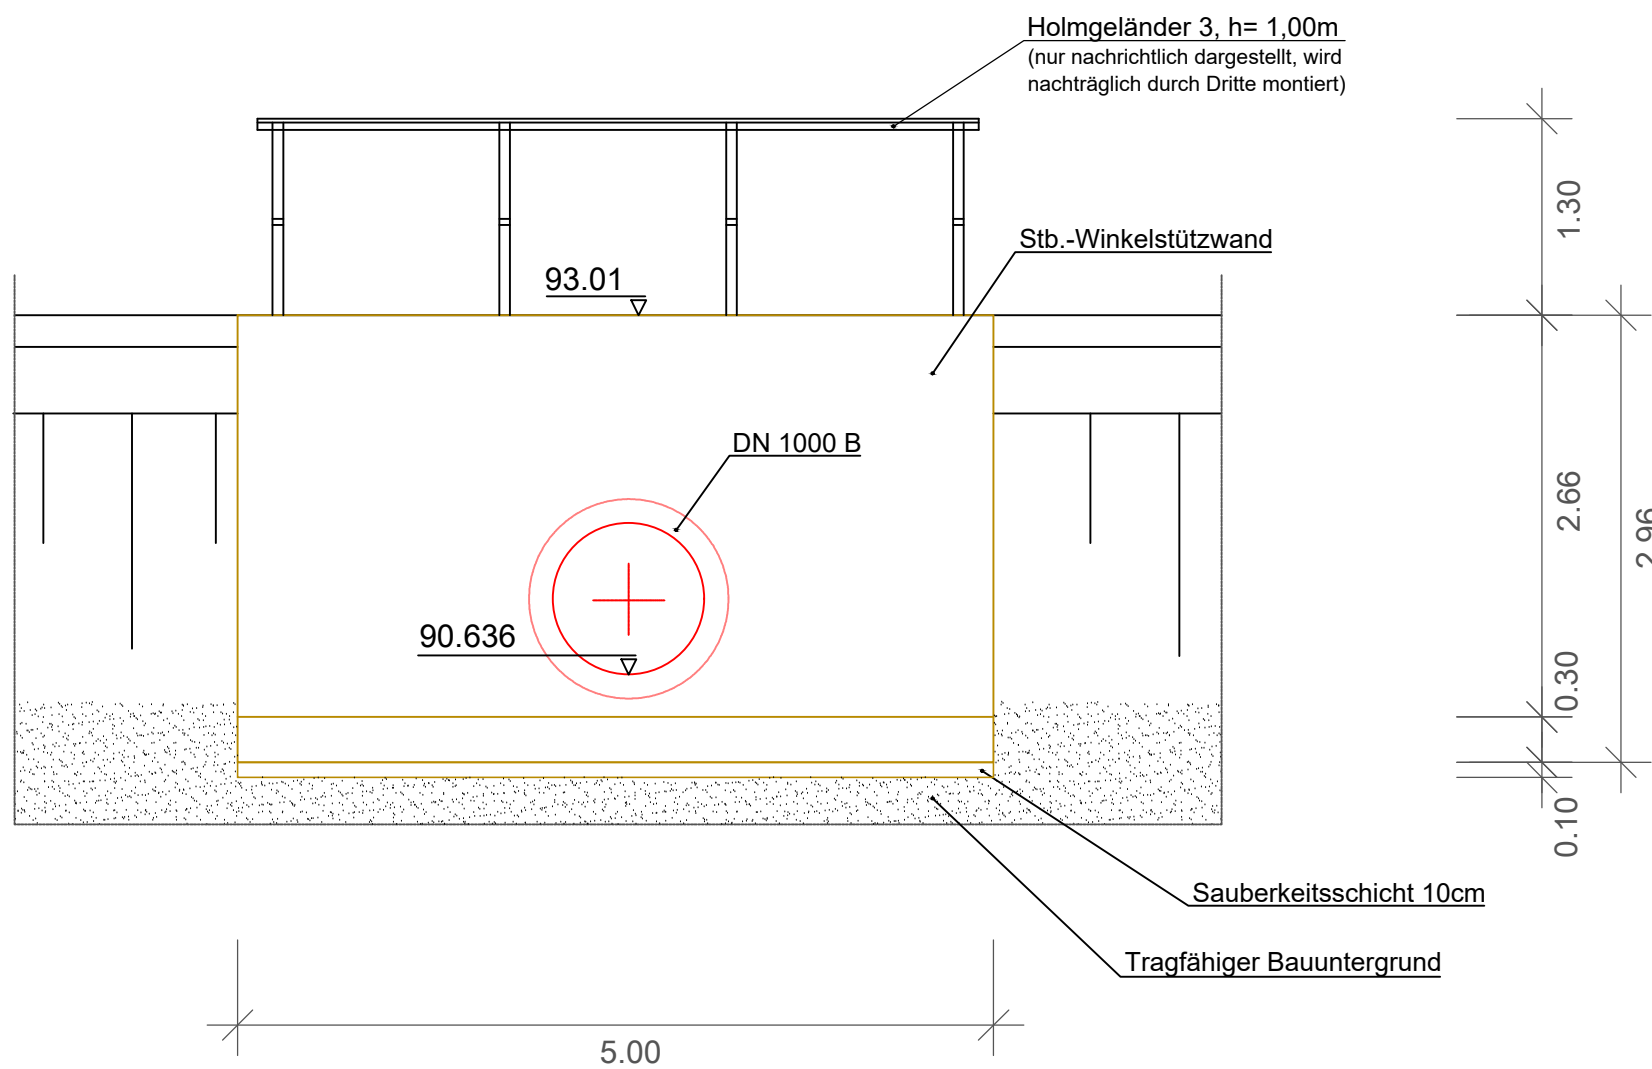

Legende (unmaßstäblich)

Symbole

Schnitt- / Ansichtslinie	
Schnitt- / Ansichtsausrichtung	
Höhenkote	
Beschriftungspunkt	
Richtungsgefälle	
Mittelachse Durchlass	
Mittelachse Durchlass Fließrichtung	

Schraffur / Linientyp


Schnitt L-Wand Stahlbeton	
Draufsicht L-Wand Stahlbeton	
Stahlbeton Anischt	
Durchlass DN 1000 SB Rohr	
Saubereitsschicht 10mm	
Abruch MK-Wand	
Topographie	
Schnittgrenze	
Baugrund	
Unterbeton C16/20	

Unterlage :

Blatt Nr. : 1 (1)

Reg. Nr. :

Lageplan, Ansicht und Schnitt

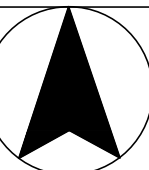

Maßstab	
Lageplan	1 : 100
Längen	1 : 50
Höhen	1 : 50
Datum	Name

bearbeitet

gezeichnet

geprüft

genehmigt:



Stadt
Horstmar

Ausbaumaßnahme

Durchlaß
WW N14 Niedern

Erweiterung des Durchlass im
Einmündungsbereich
Niedern / An der Wurth

NUR FÜR DIE AUSSCHREIBUNG