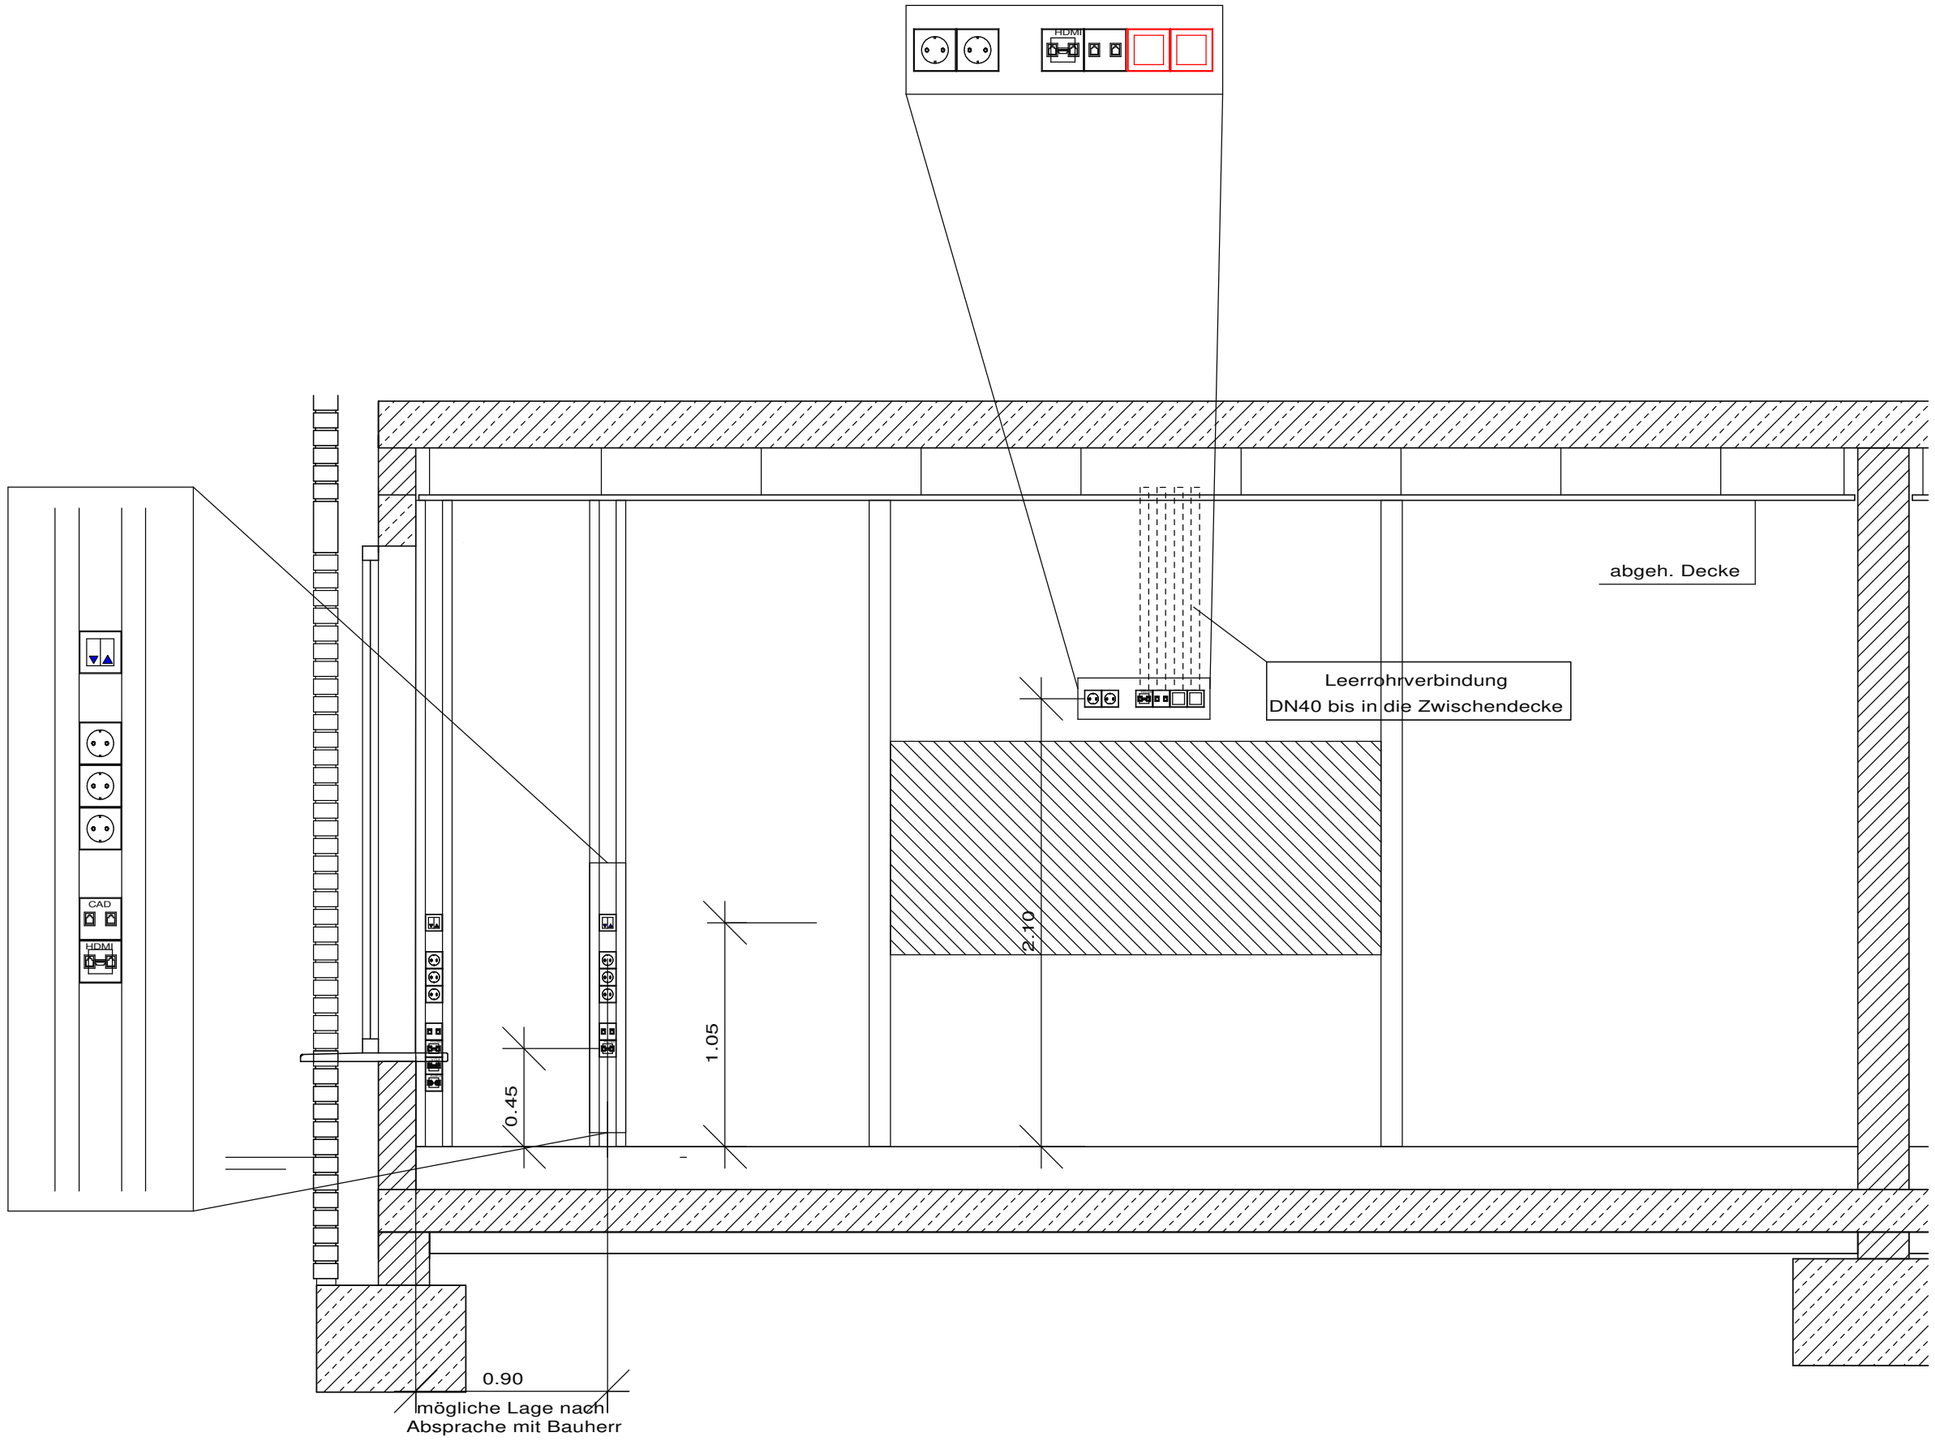

ÄNDERUNGSHINWEISE				Bauherr	Einrichter	Bauing.	Bauleitung	Bauamt	Sonst.
Datum	Index	Änderung	Bear.	Verteiler					

Bauvorhaben

Abriss des bestehenden Schulgebäudes (Toilettenanlage)
Neubau der OGS
Geschwister-Buller-Straße 1 - 48612 Horstmar-Leer

Bauherr / in

Stadt Horstmar
Kirchplatz 1-3
48612 Horstmar

Planinhalt

Elektrotechnik
- Systemskizze-

- Tafelansicht -

im Bestand

DOEKER
•Ingenieure • Sachverständige
Dipl. Ing. **Werner Doeker** Rothenhausener Straße 4 **49509 Recke**
Tel. 0 54 53 / 9 61 39 Fax 0 54 53 / 9 61 53 wdoeker@itg-doeker.de

Bauherr ***Entwurfsverfasser***

Gez.	*Maßstab*	*Datum*	*Blatt Nr.*
don.	1:...	04.02.2026	Elekt. 1. a