


	Multisensormelder		Sirene
	Handfeuermelder		



Standort HAA:  
in Abstimmung mit Bauherr  
separater Raum mit F30 Wand  
und T30 Tür erforderlich

- Anschluss an die Potentialausgleichschiene NYM 1x4mm<sup>2</sup>
- Netzanschluss 230V NYM 3x2,5mm<sup>2</sup> über FI/LS 2pol. 30mA
- Fernmeldeleitung 4x2x0,8mm für Alarm, Störung (Feuer, Sabotage)


Hin- und Rückleitung der Loops 2x2x0,8 in getrennte Leitungswege in Funktionserhalt (wegen Alamierung) verlegen. In Funktionserhalt verlegen, falls die Leitungen durch nicht überwachte Bereiche durchgeführt werden.

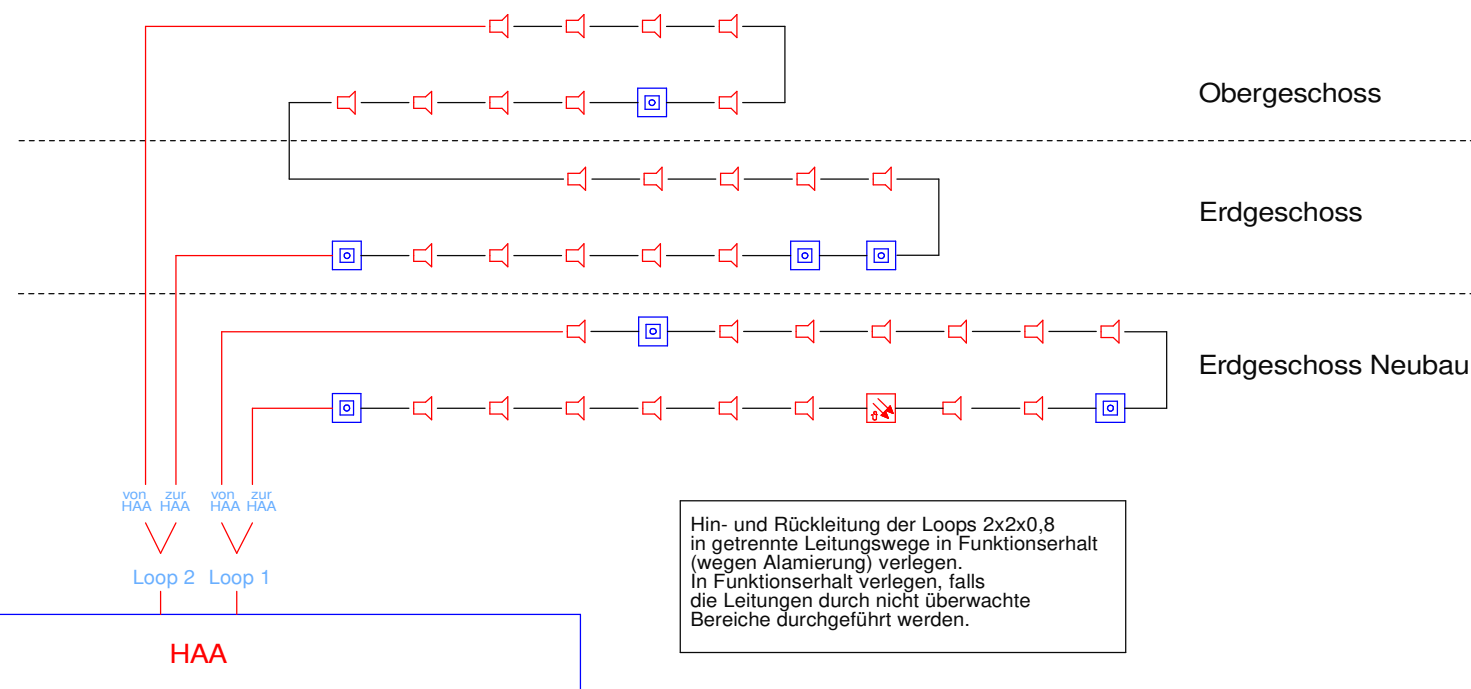ÄNDERUNGSHINWEISE				Bauherr	Einrichter	Bauing.	Bauführung	Bauamt	Sonst.
Datum	Index	Änderung	Bear.	Verteiler					

**Bauvorhaben**  
Abriss des bestehenden Schulgebäudes (Toilettenanlage)  
Neubau der OGS  
Geschwister-Buller-Straße 1 - 48612 Horstmar

**Bauherr / in**  
Stadt Horstmar  
Kirchplatz 1-3  
48612 Horstmar

**Planinhalt**  
Hausalarmierungsanlage  
- Systemskizze -

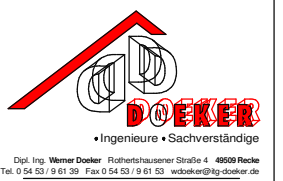

Bauherr		Entwurfsverfasser	
Gez.	Maßstab	Datum	Blatt Nr.
don.	1:...	19.05.2026	HAA