
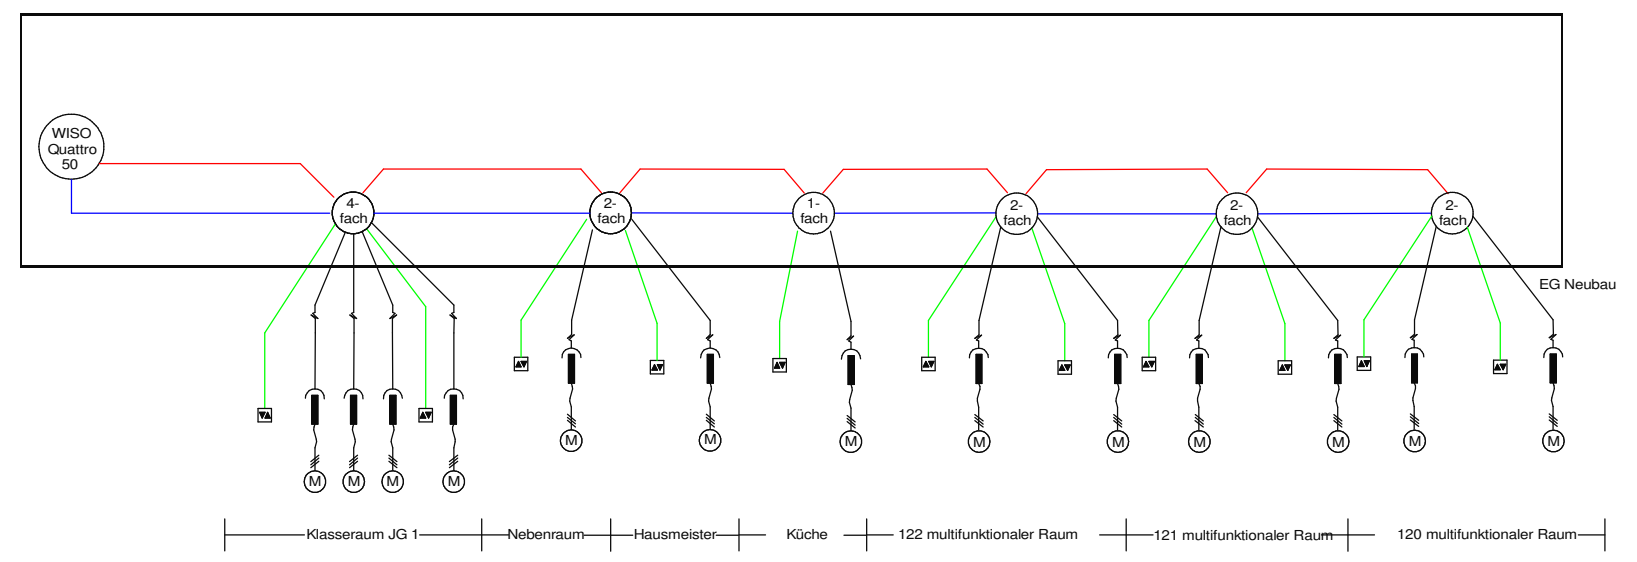


Montage höchster Dachaufbau

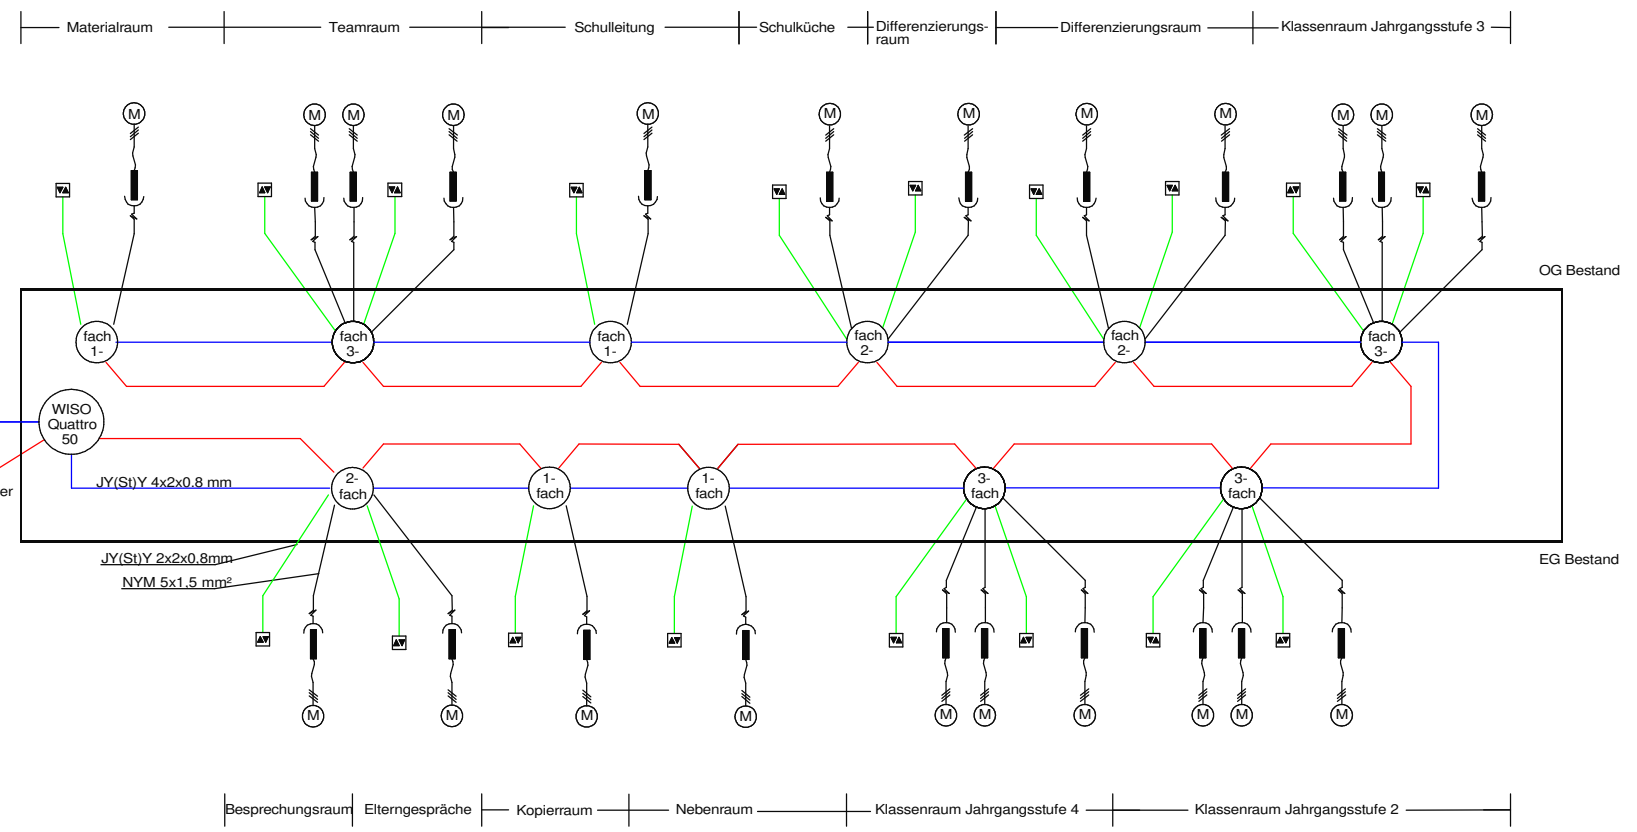

ÄNDERUNGSHINWEISE				Bauherr	Einrichter	Bauing.	Bauführung	Bauamt	Sonst.
Datum	Index	Änderung		Bear.	Verteiler				

**Bauvorhaben**  
 Abriss des bestehenden Schulgebäudes (Toilettenanlage)  
 Neubau der OGS  
 Geschwister-Buller-Straße 1 - 48612 Horstmar

**Bauherr / in**  
 Stadt Horstmar  
 Kirchplatz 1-3  
 48612 Horstmar

**Planinhalt**  
 Sonnenschutz  
 - Systemskizze -



Dipl. Ing. Werner Doeker Röhrenhausener Straße 4 4609 Recke  
 Tel. 0 54 53 / 9 61 39 Fax 0 54 53 / 9 61 53 wdoeker@tq-doeker.de

**Bauherr** \_\_\_\_\_ **Entwurfsverfasser** \_\_\_\_\_

Gez.	Maßstab	Datum	Blatt Nr.
don.	1:...	19.05.2026	Sonne