Grundriss Erdgeschoss Lehrerzimmer & Diff.-Raum West
M 1:50

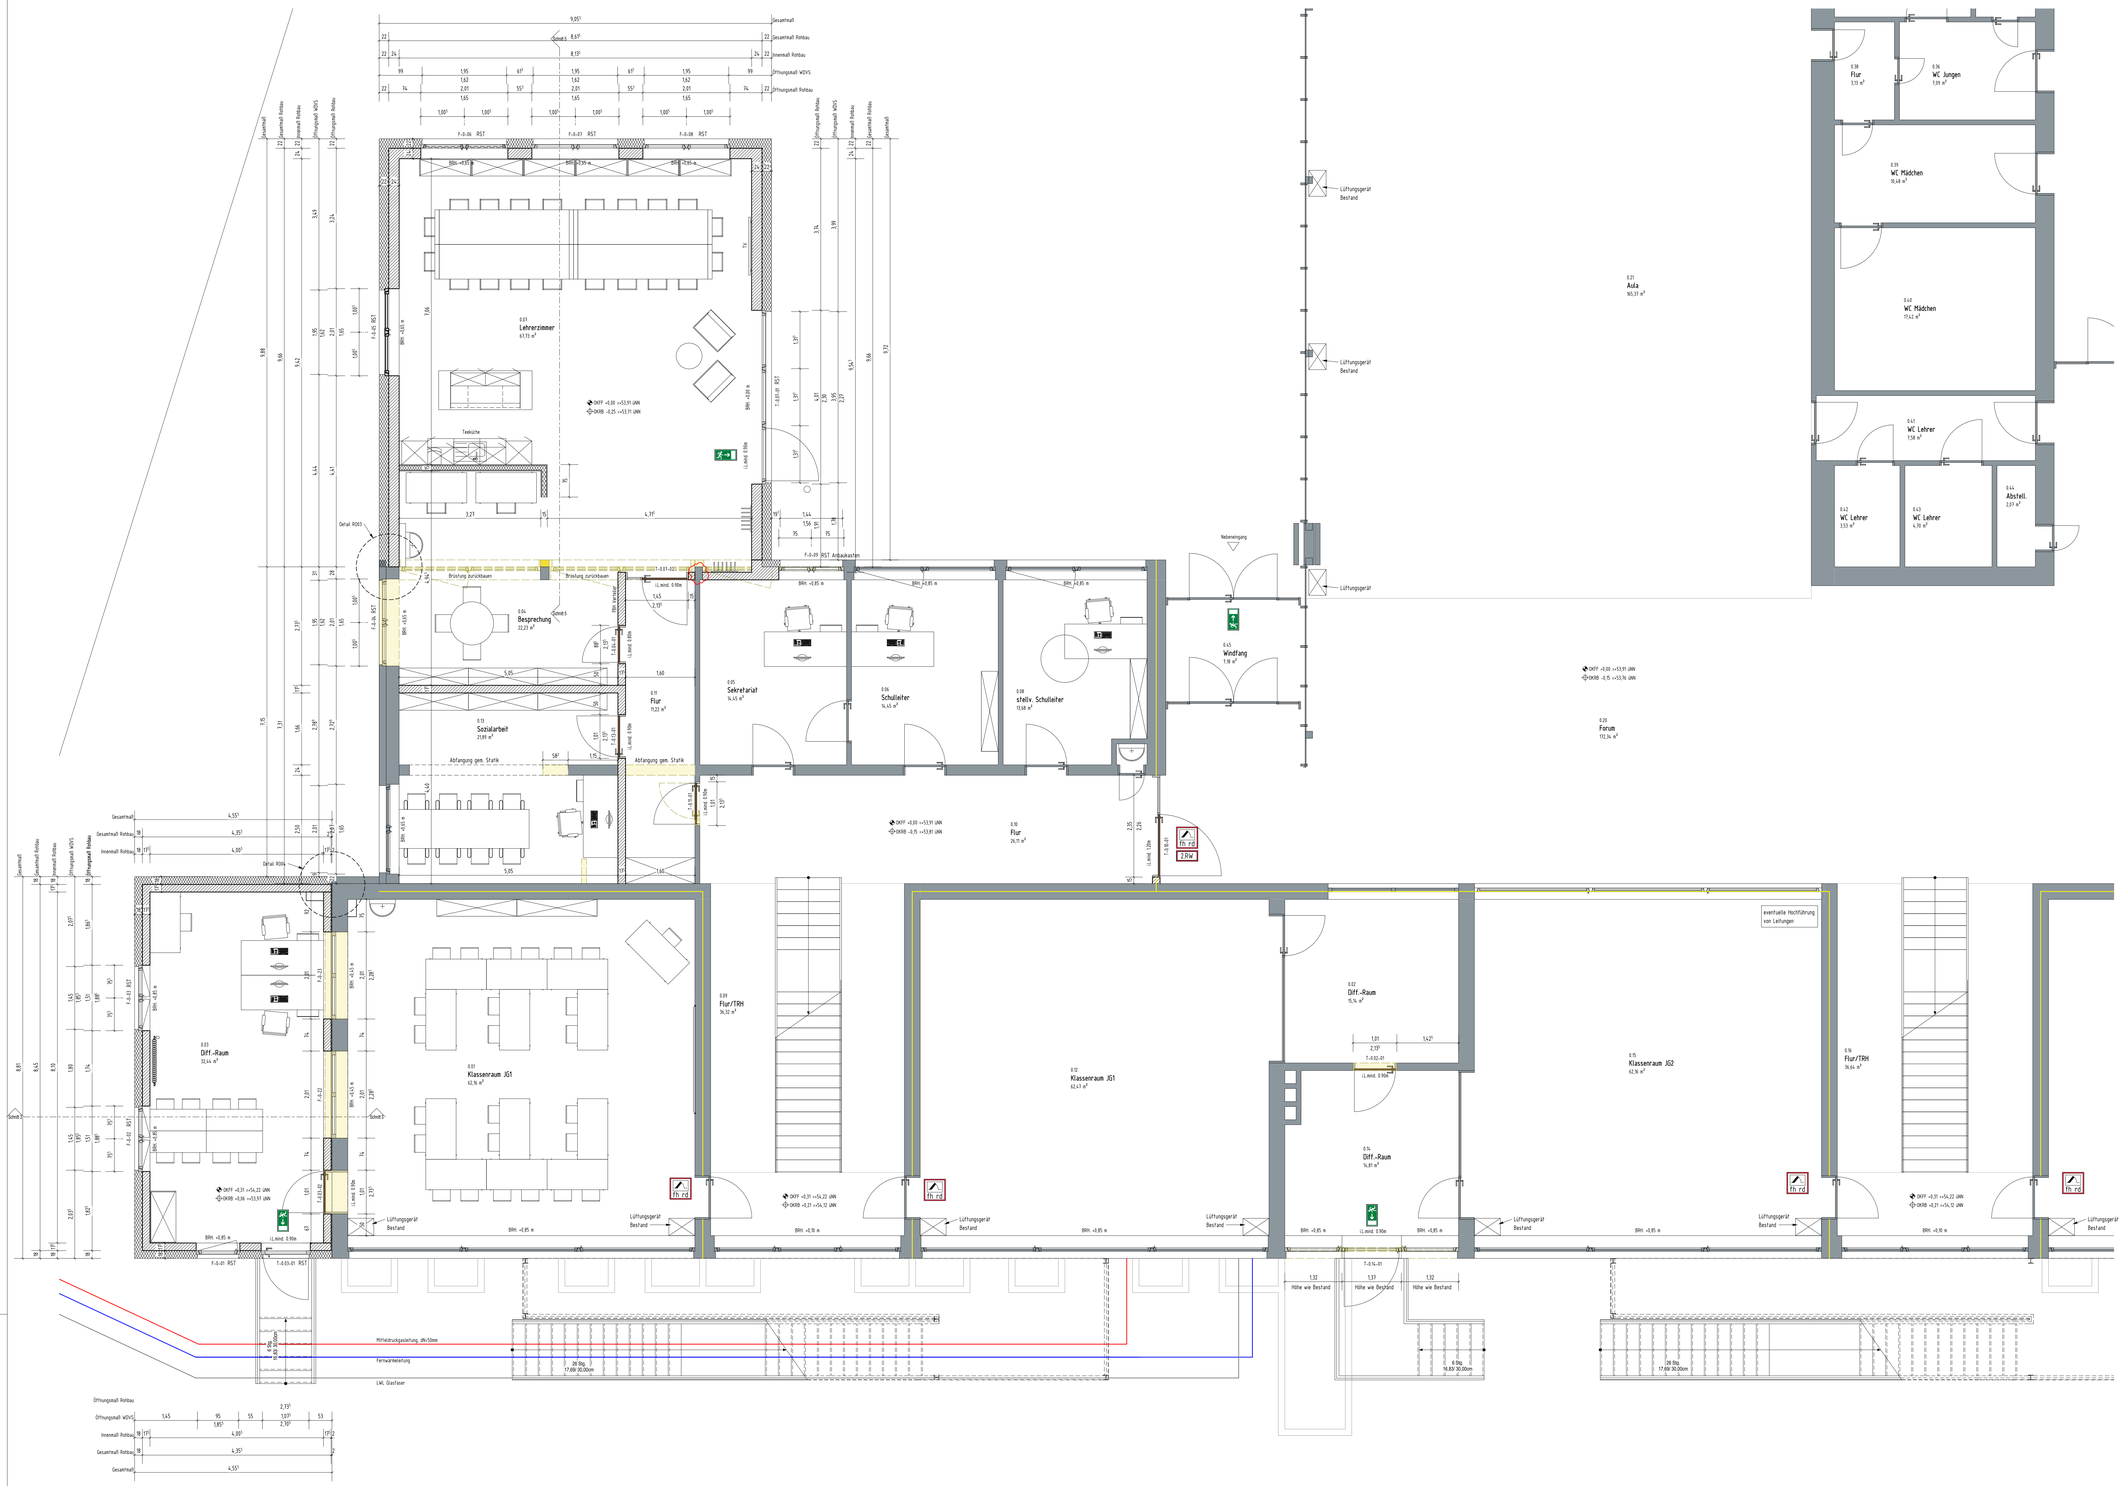

LEGENDE:

Material
- Bestand
- Abbruch
- Mauerwerk
- Stahlbeton
- Dämmung
- Perlmeferdämmung
- Trockenbau
- Holz

Brandschutz:
- Notausgang
- Notausstieg
- Brandschutzrolladen Feuerhemmend
- Rauchabluftöffnung
- Feuer- und Rauchschutztür feuerhemmend, rauchdicht, selbstschließend
- 1RW 1. Rettungsweg
- 2RW 2. Rettungsweg
- Feuerlöscher

Abkürzungen

BRH	Brüstungshöhe
OKFF	Oberkante Fertigfußboden
OKRB	Oberkante Rohfußboden
BRH	Brüstungshöhe
RST	Rutschsre

- Brandwand
- Bauart Brandwand (BBW)
- Feuerhemmendes Bauteil (FH30)
- Hochfeuerhemmendes Bauteil (FH60)
- Feuerhemmendes Bauteil (FH30)

Alle Höhenangaben beziehen sich auf OKFF.
Die Angaben aus der Fenster- und Türliste sind Maßgebend.
Bei Unstimmigkeiten ist die Rücksprache mit den Planungsteam erforderlich.

Index	Datum	Name	Änderung
C	10.12.25	AF	diverse Anderungen, HLS eingearbeitet
B	18.11.25	AF	Stütze & Fenster angepasst, Bemaßung ergänzt
A	26.08.25	AF	Fenster angepasst & bemaßt
	07.07.25	AF	Erstellung

Ausführungsplan

Objekt
Erweiterung Raphaelschule Recke
Kirchstraße 31
49509 Recke

Interne Projekt-Nr.: 24-05-Hb-ERR

Bauherr
Gemeinde Recke
Hauptstraße 28
49509 Recke
0 54 53 / 910 - 74

Planverfasser

Ort, Datum | Unterschrift Bauherr | Ort, Datum | Unterschrift Entwurfsverfasser

Planinhalt
Grundriss Erdgeschoss Lehrerzimmer & Diff.-Raum West

Datum:	07.07.25	Projekt	Planer	LP	Planart	Bereich	Sicht/Nr	Index	Status
Maßstab:	1 : 50	ERR	ARC	05	GR	EG	02	C	V

DER AUSFÜHRENDE IST VERPFLICHTET, ALLE BESTANDSMAßE UND PLANMOTIVE VOR ARBEITSBEGINN ZU ÜBERPRÜFEN. DIESE ZEICHNUNG IST UNSER GEISTIGES EIGENTUM UND UNTERLIEGT DEM URHEBERRECHT. EINE VERVIELFÄLTIGUNG, AUSHÄNDIGUNG AN DRITTE PERSONEN ODER VERÖFFENTLICHUNG AN KONKURRENZFIRMEN IST UNTERSAGT.