



Schnitt 1-1 OGS

M 1:50

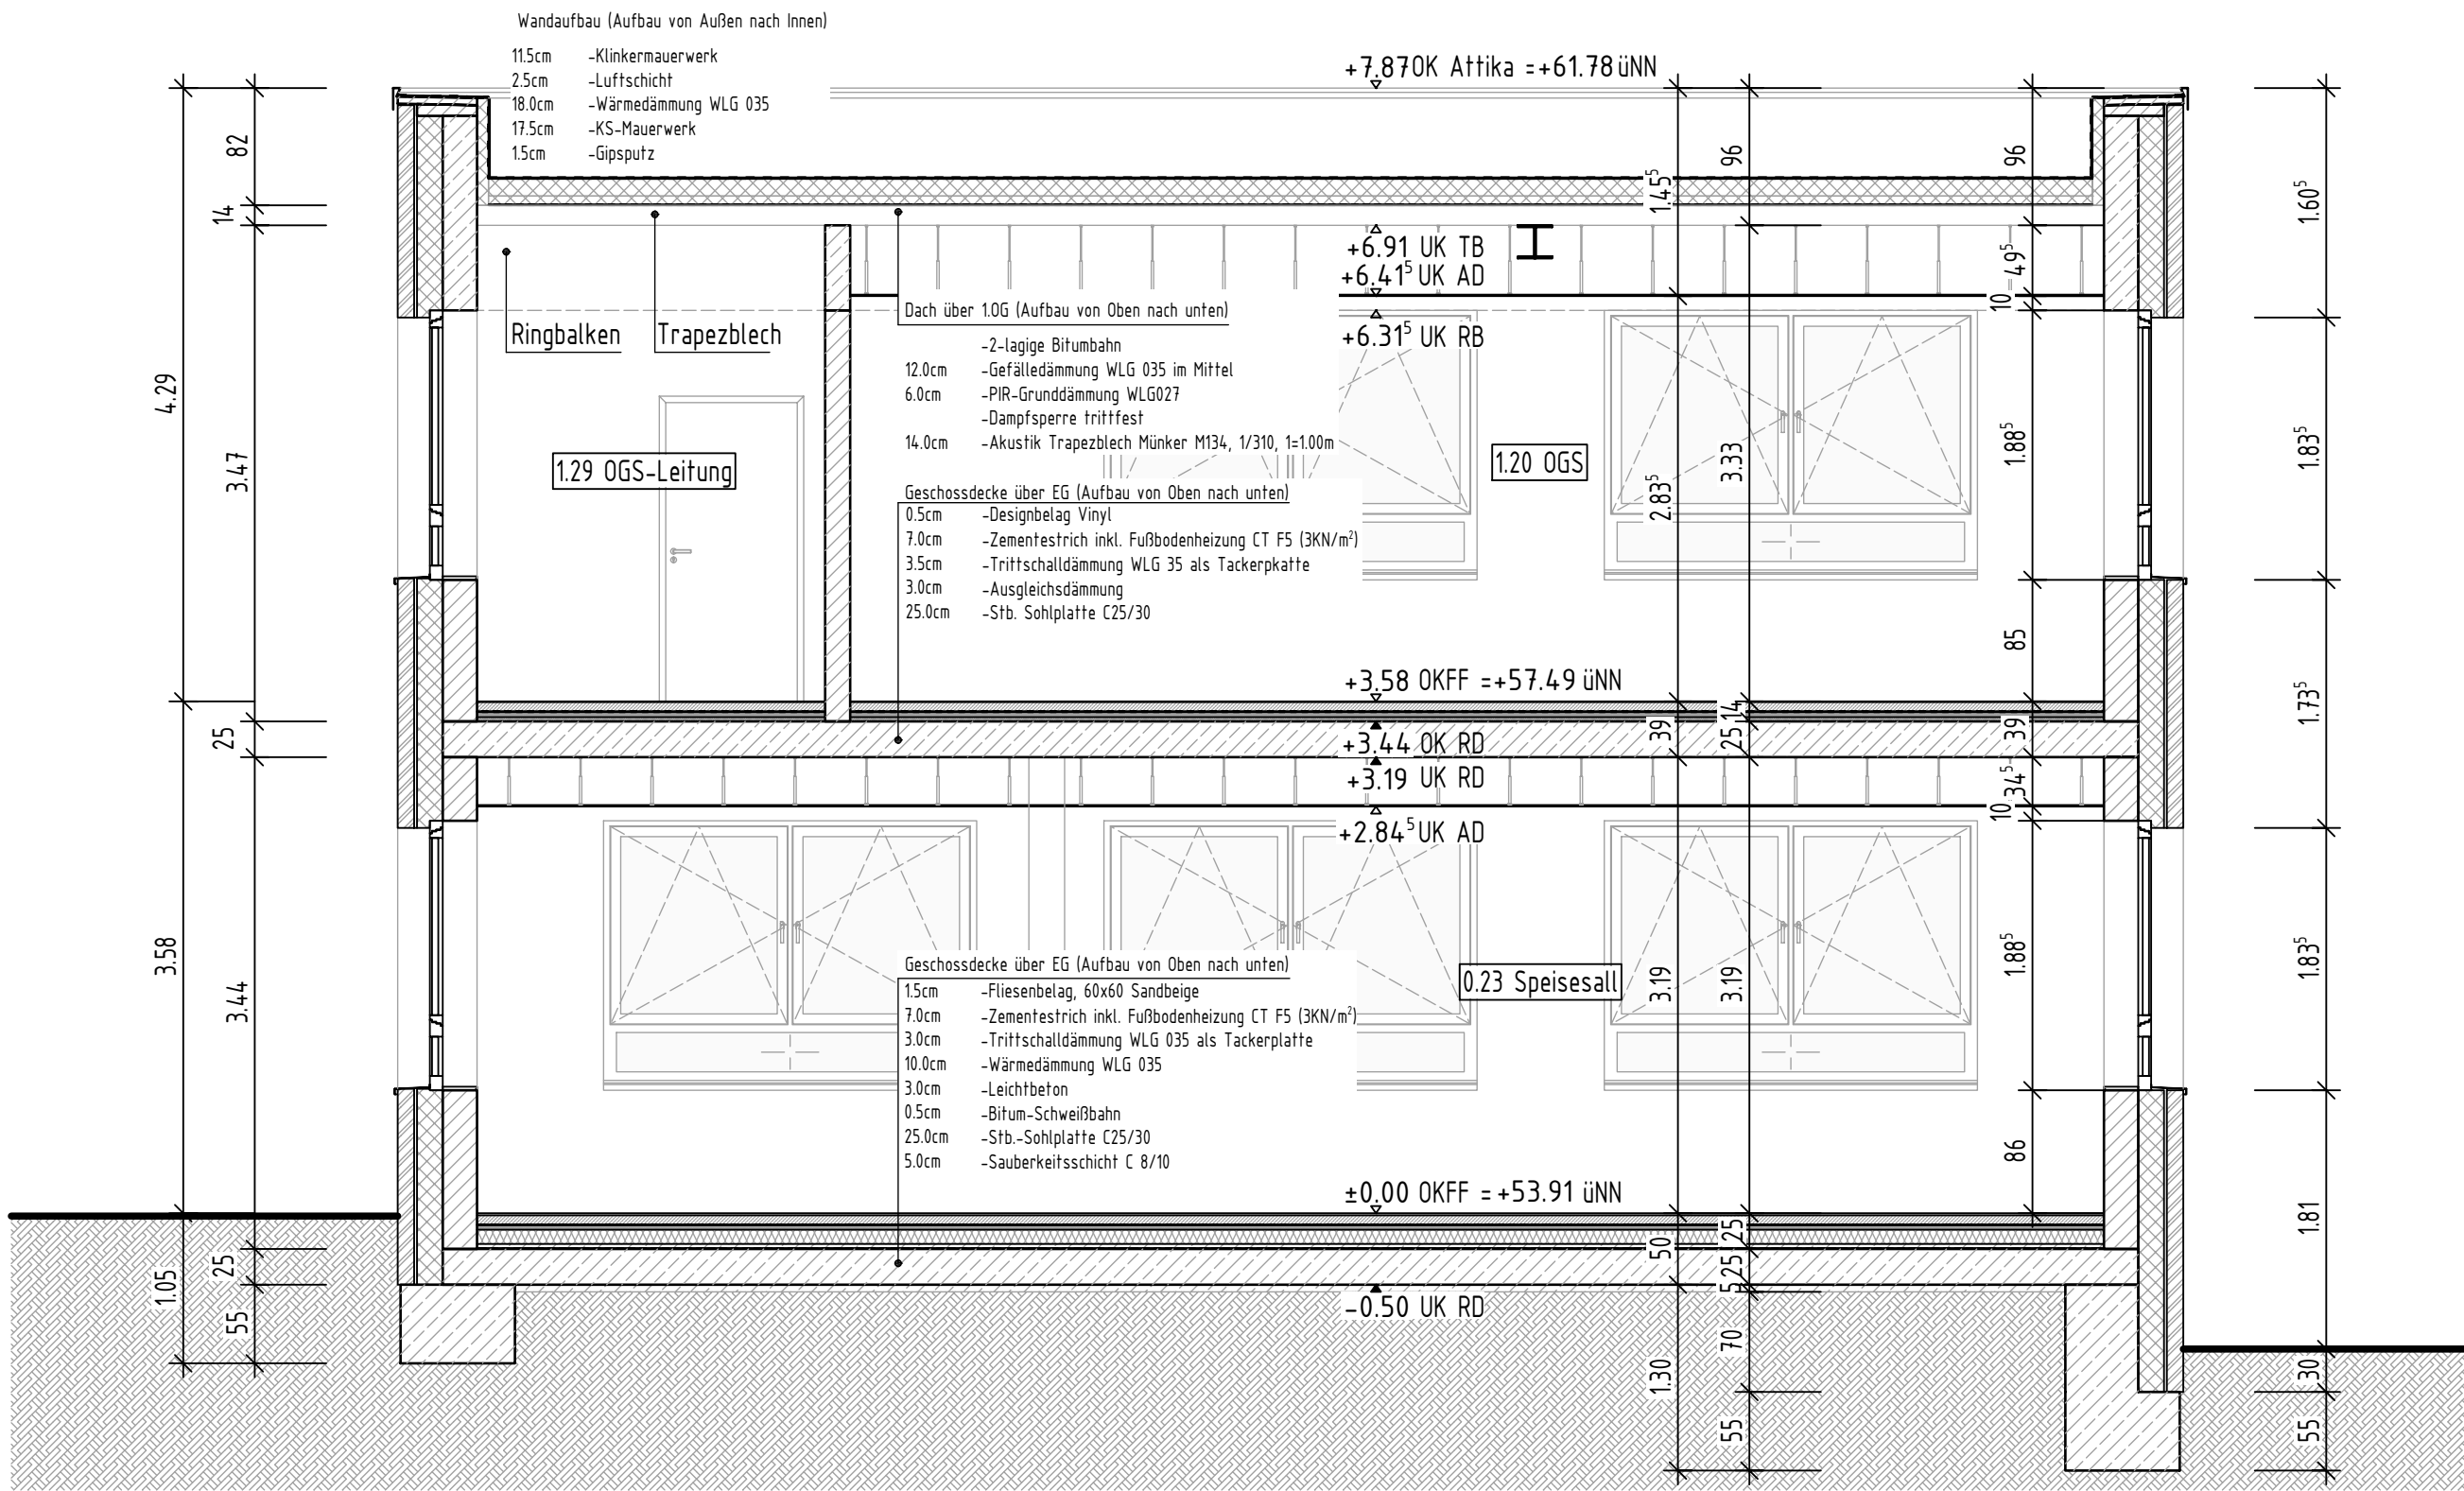

Schnitt 2-2 OGS

M 1:50

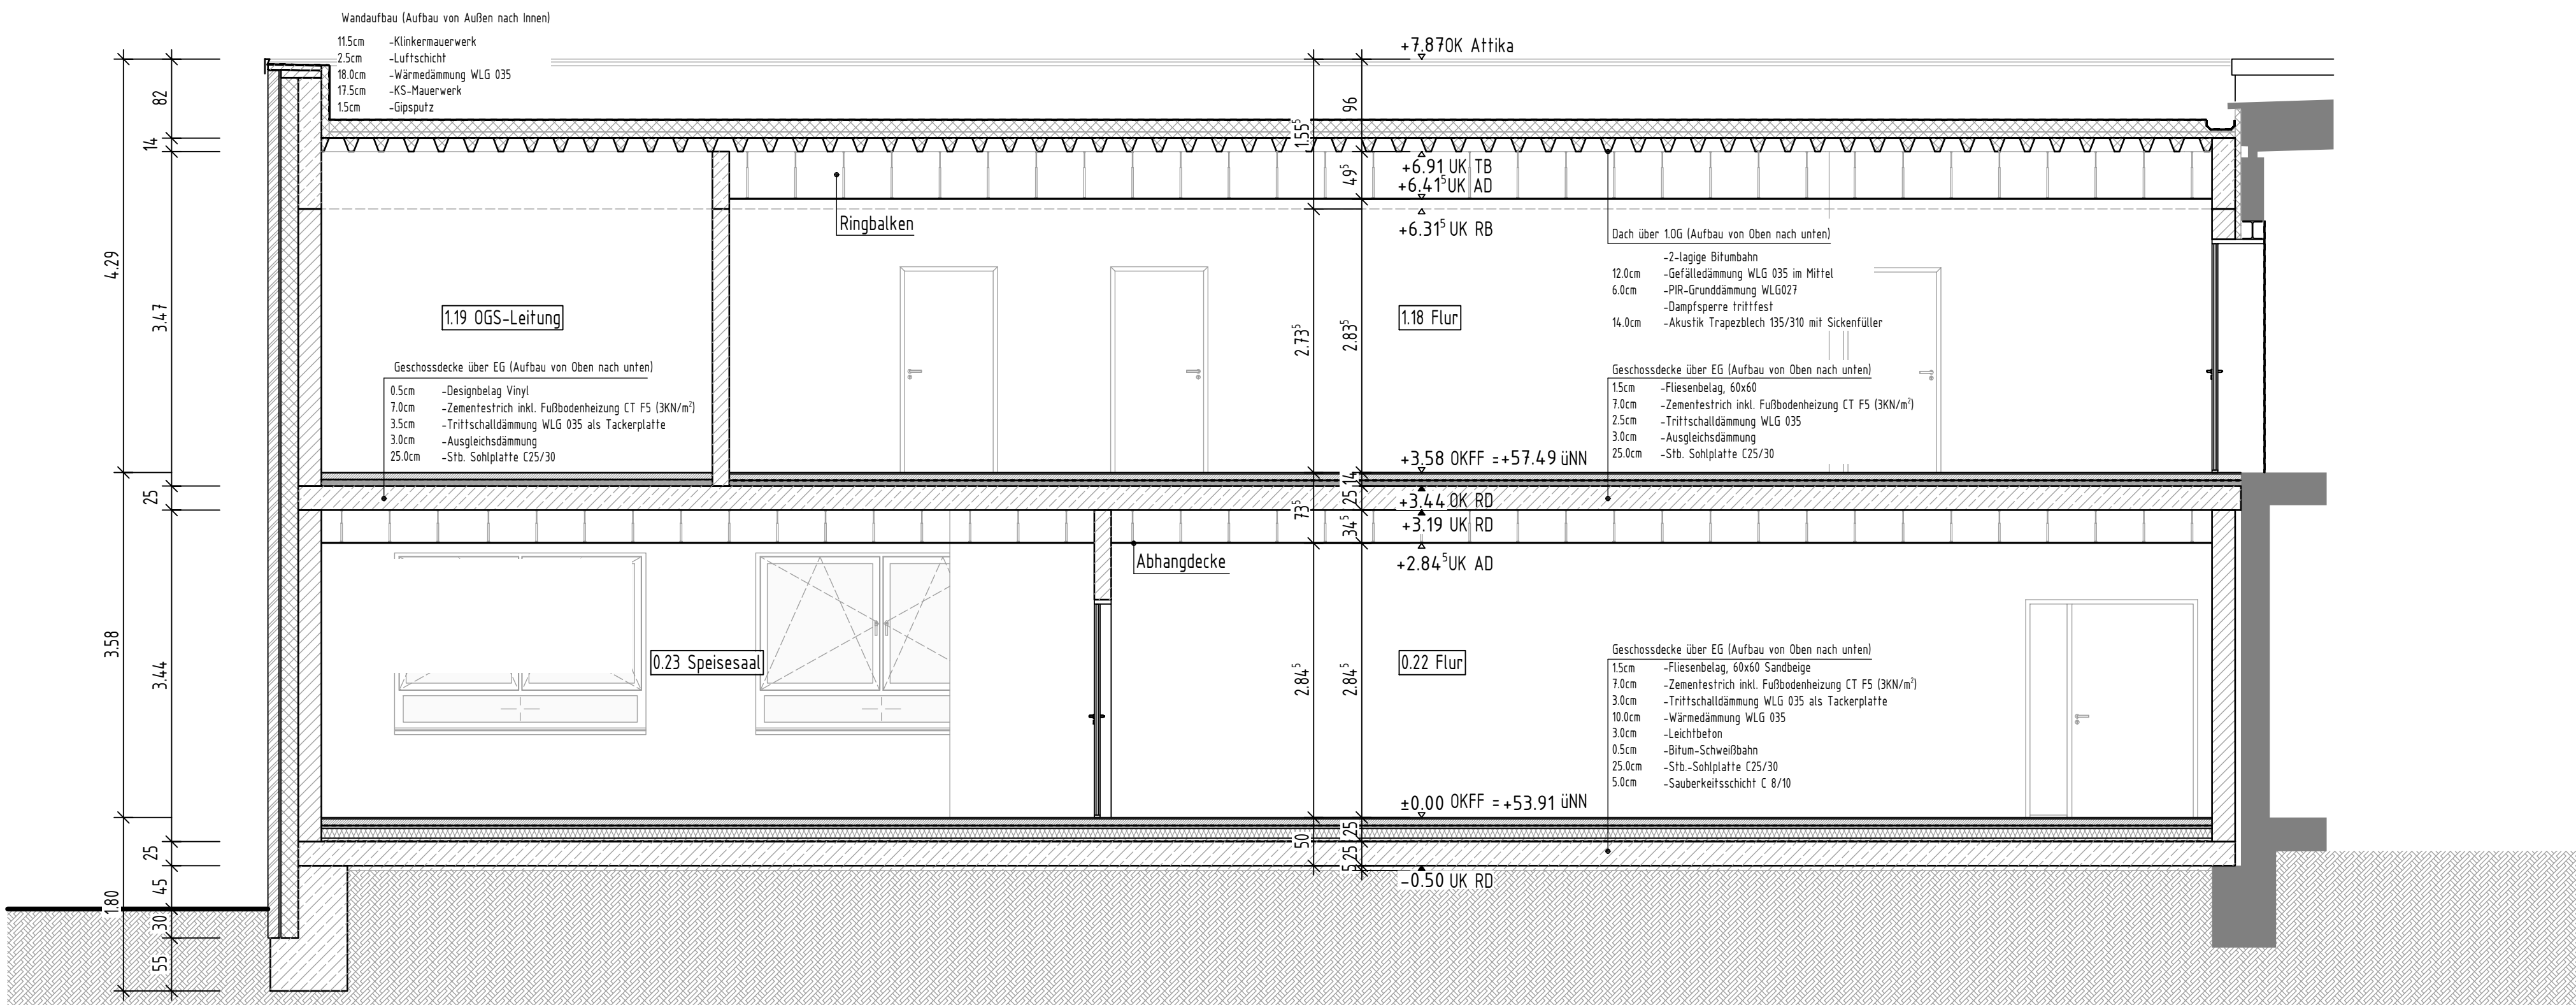

A	11.03.2026	MZ	Anpassung Decke
	12.01.2026	MZ	Erstellung
Index	Datum	Name	Änderung

Werkplan

Objekt Erweiterung Raphaelschule Recke
Kirchstraße 31, 49509 Recke

Interne Projekt-Nr.: 24-05-Hb-ERR OKFF EG = ±0.00 = IFC - Höhe

Bauherr Gemeinde Recke
Hauptstraße 28
49509 Recke

Planverfasser

Ort, Datum Unterschrift Bauherr Ort, Datum Unterschrift Entwurfsverfasser

Planinhalt Ansichten Süd-Ost & Süd-West

Datum: 12.01.2026 Projekt Planer LP Planart Bereich Sicht/Nr Index Status
Maßstab: 1:50 ERR_ARC_05_SN_11_22_A_P