



Schnitt 5-5 Lehrerzimmer

M 1:50

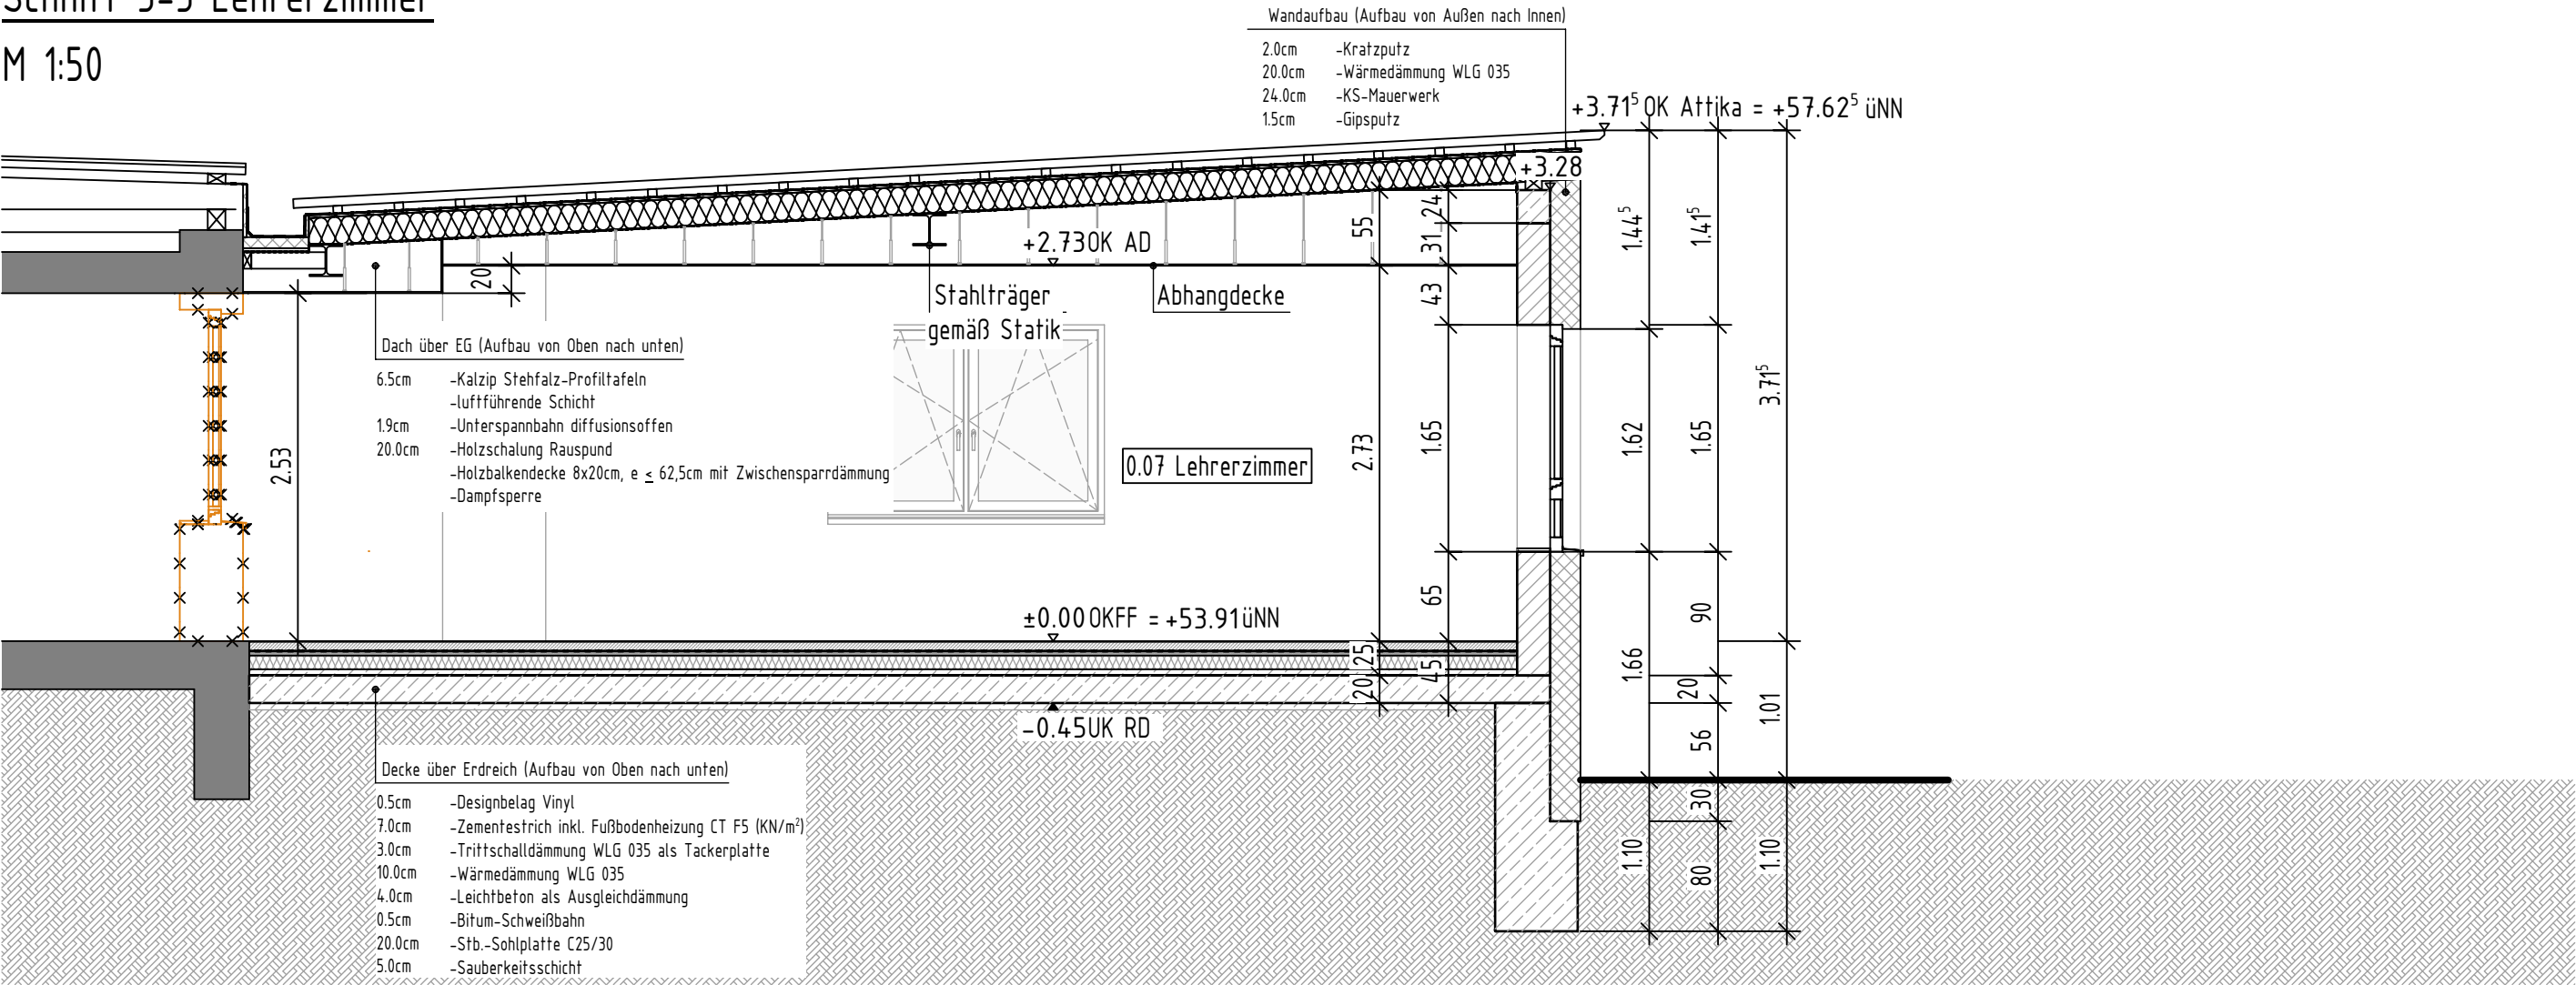


Schnitt 3-3 Diff West

M 1:50

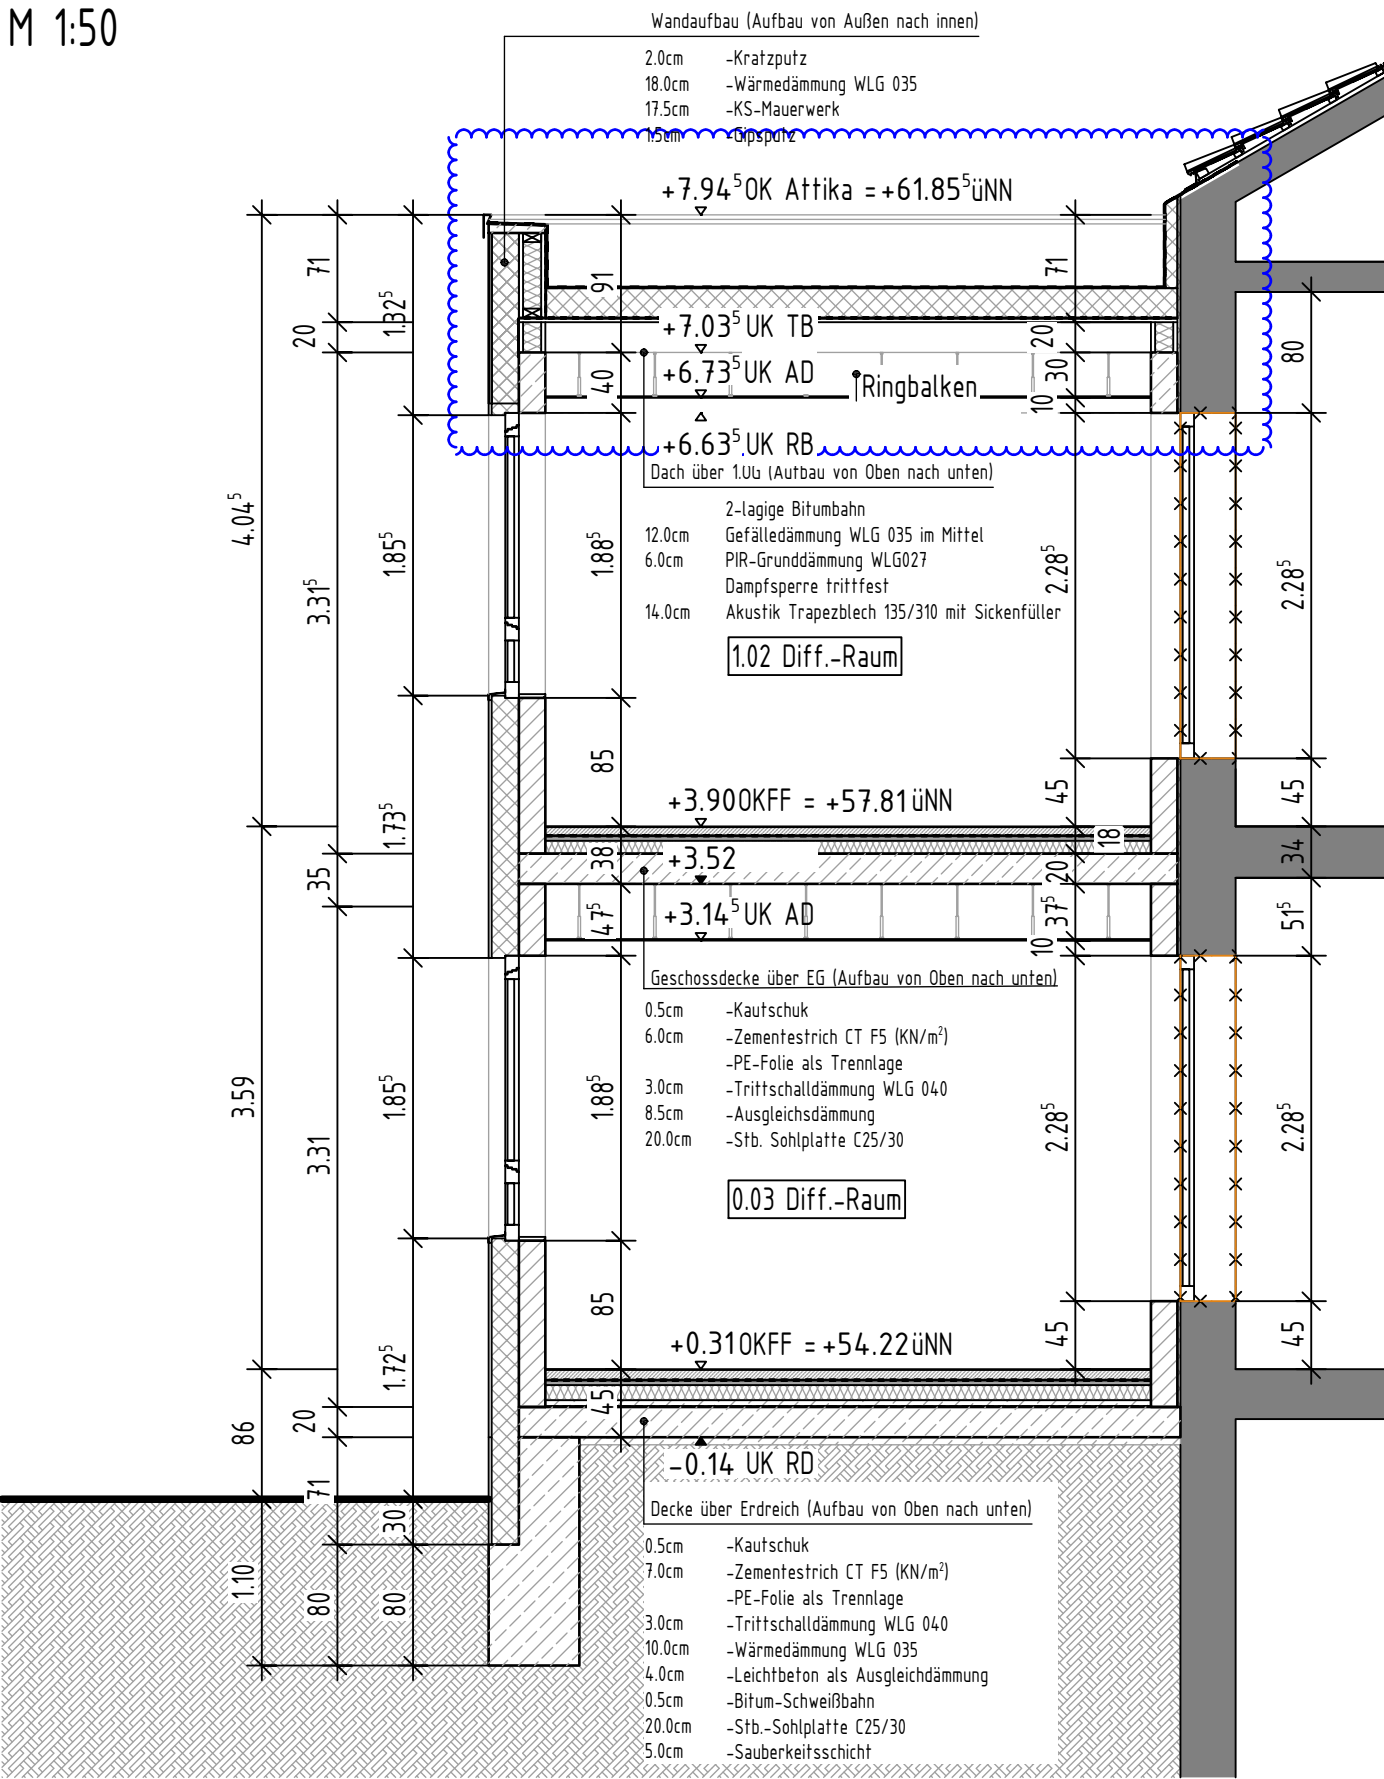

Schnitt 4-4 Diff Ost

M 1:50

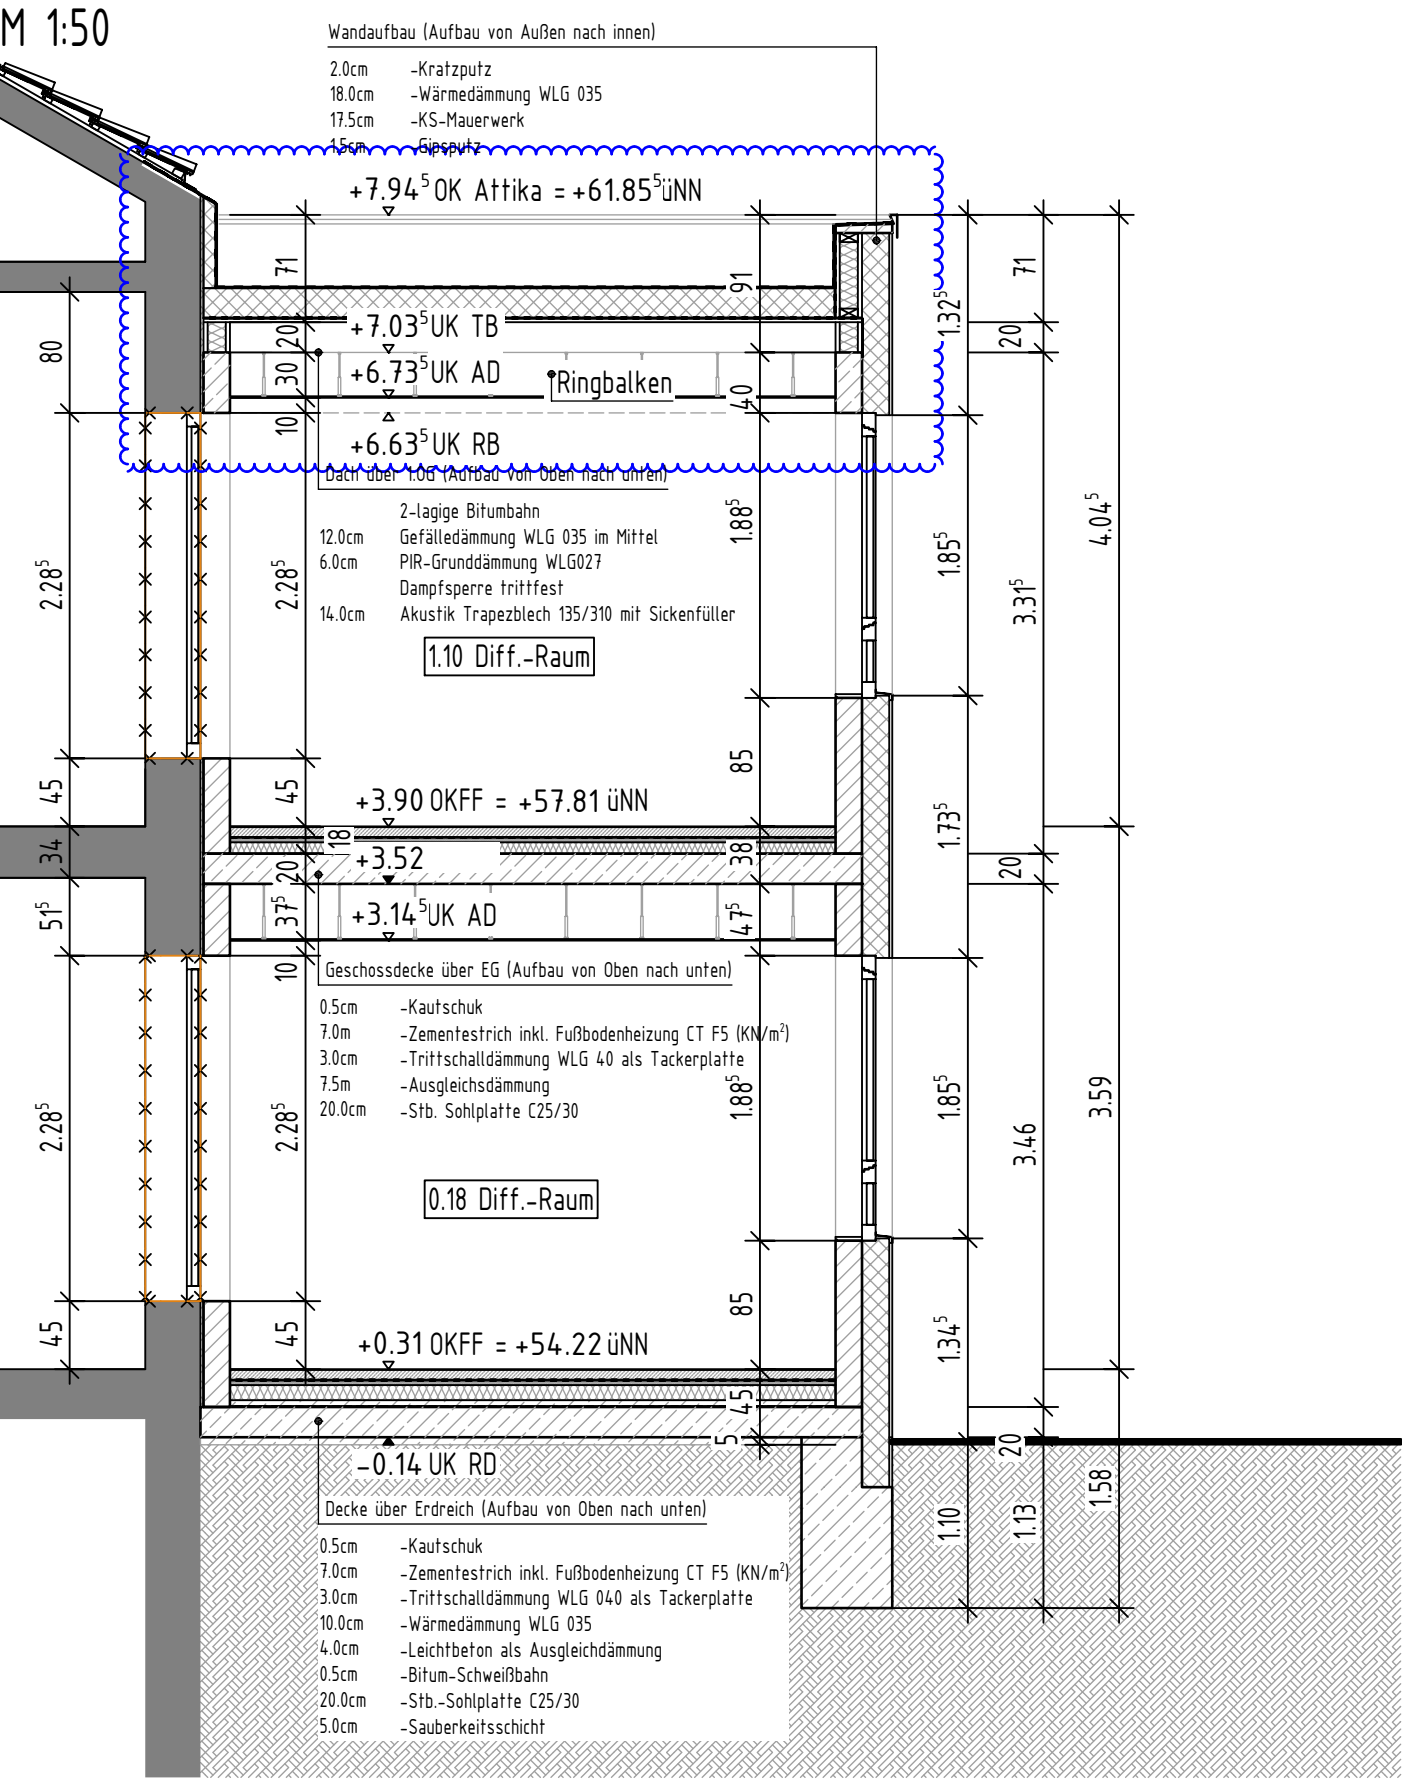

A	11.03.2026	MZ	Anpassung Decke
	12.01.2026	MZ	Erstellung
Index	Datum	Name	Änderung

Werkplan

Objekt Erweiterung Raphaelschule Recke
Kirchstraße 31, 49509 Recke

Interne Projekt-Nr.: 24-05-Hb-ERR OKFF EG = ±0.00 = IFC - Höhe

Bauherr Gemeinde Recke
Hauptstraße 28
49509 Recke

Planverfasser

Ort, Datum Unterschrift Bauherr Unterschrift Entwurfsverfasser

Planinhalt Ansichten Süd-Ost & Süd-West

Datum:	12.01.2026	Projekt	Planer	LP	Planart	Bereich	Sicht/Nr	Index	Status
Maßstab:	1:50	ERR_ARC_05_SN_34_55_A_P							