



Aufbau im Bestand | Abbruch
M 1:10

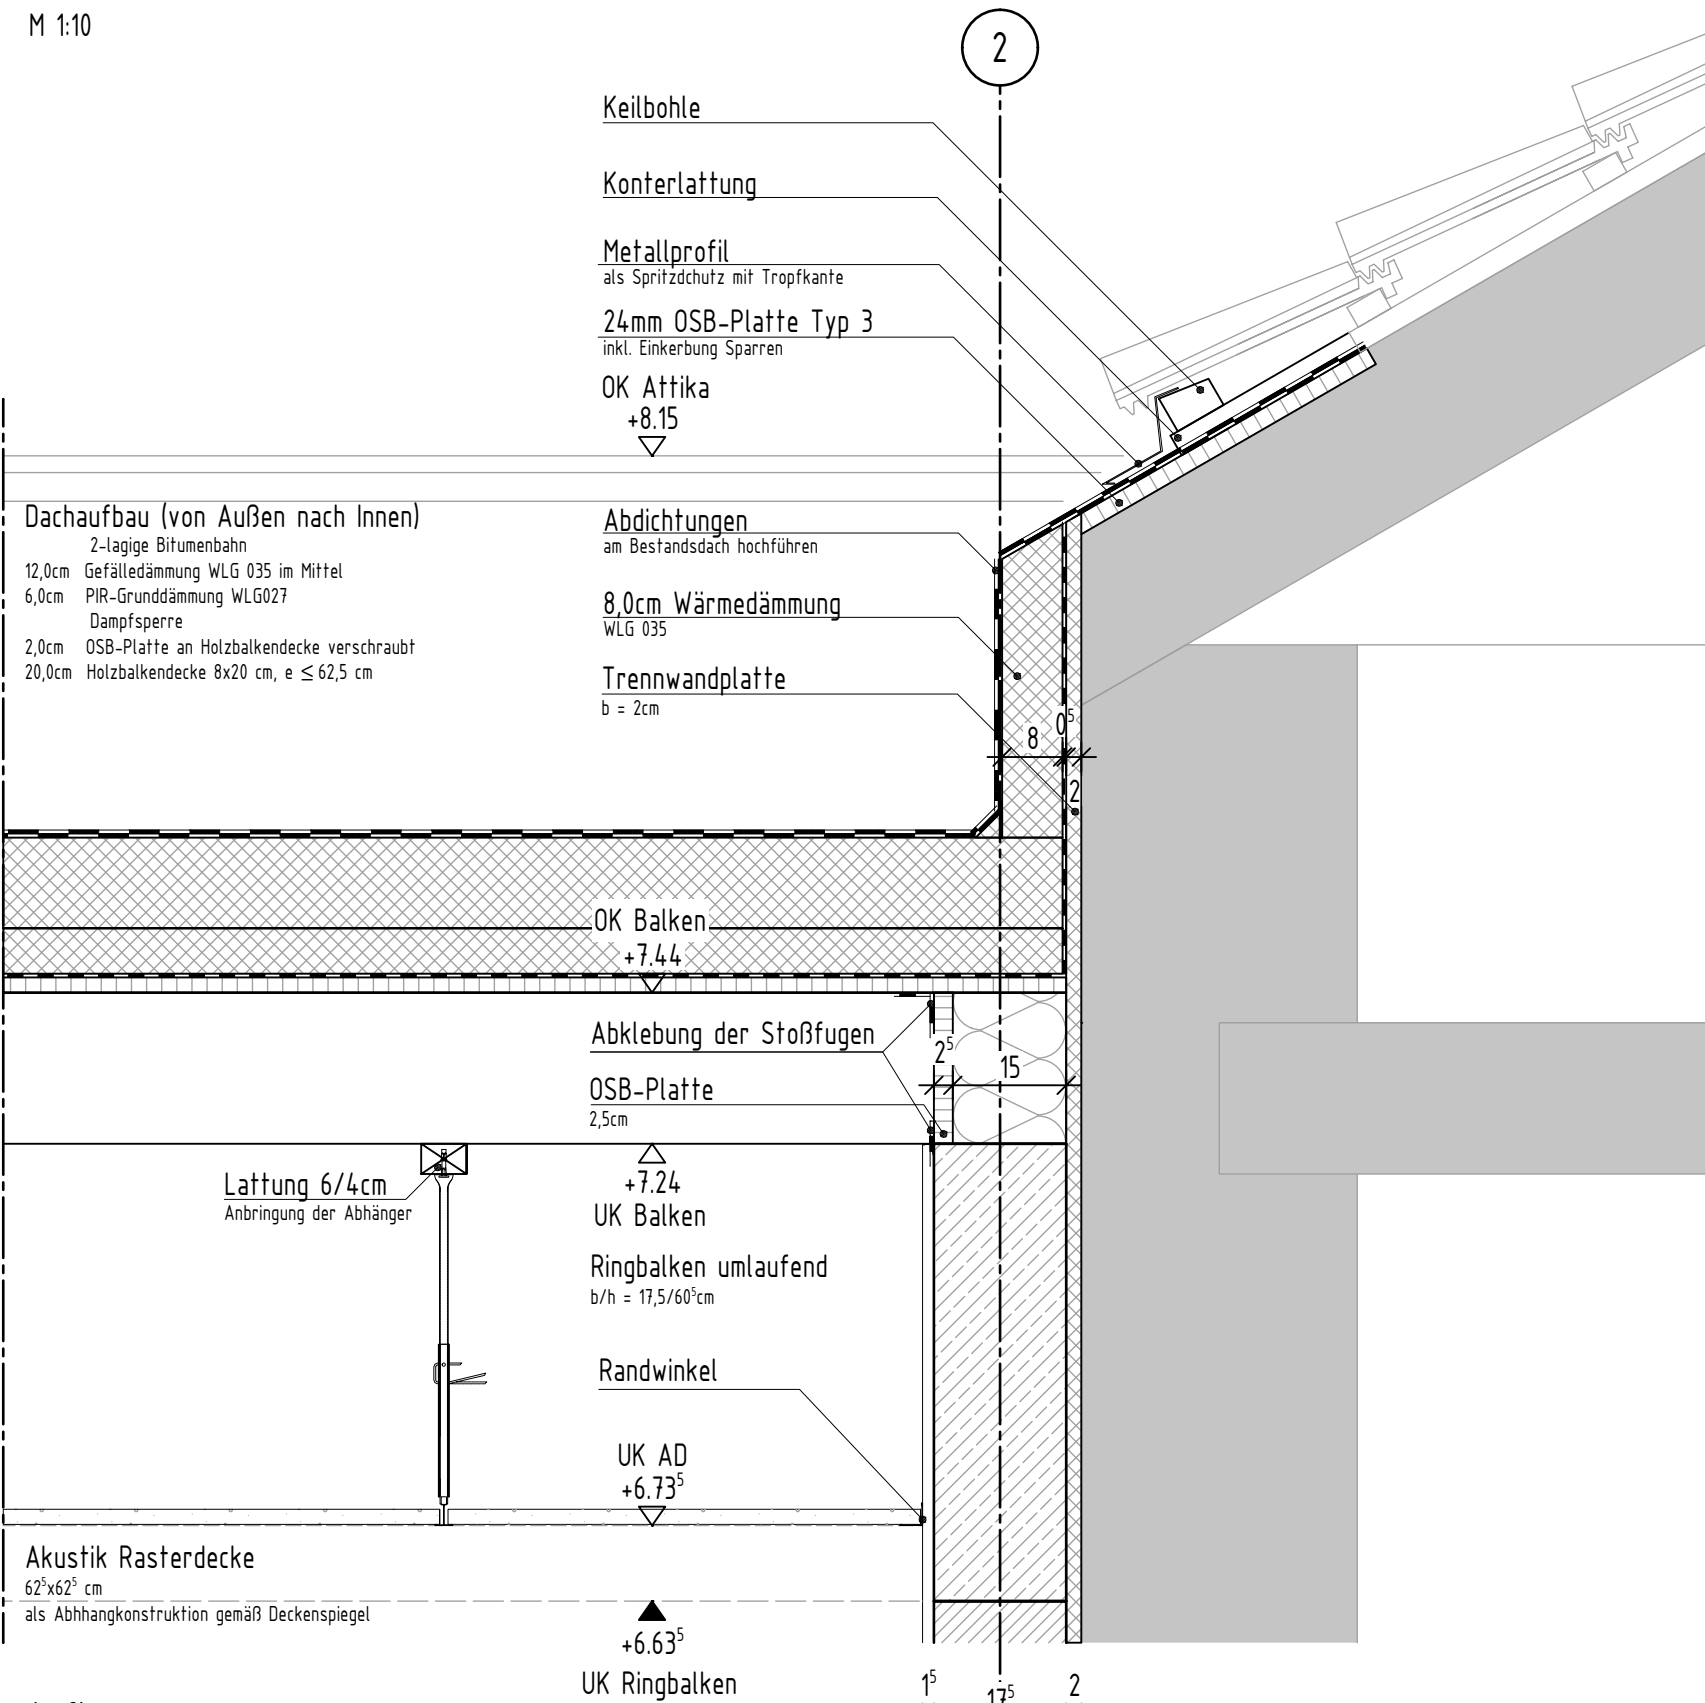

Aufbau neu
M 1:10

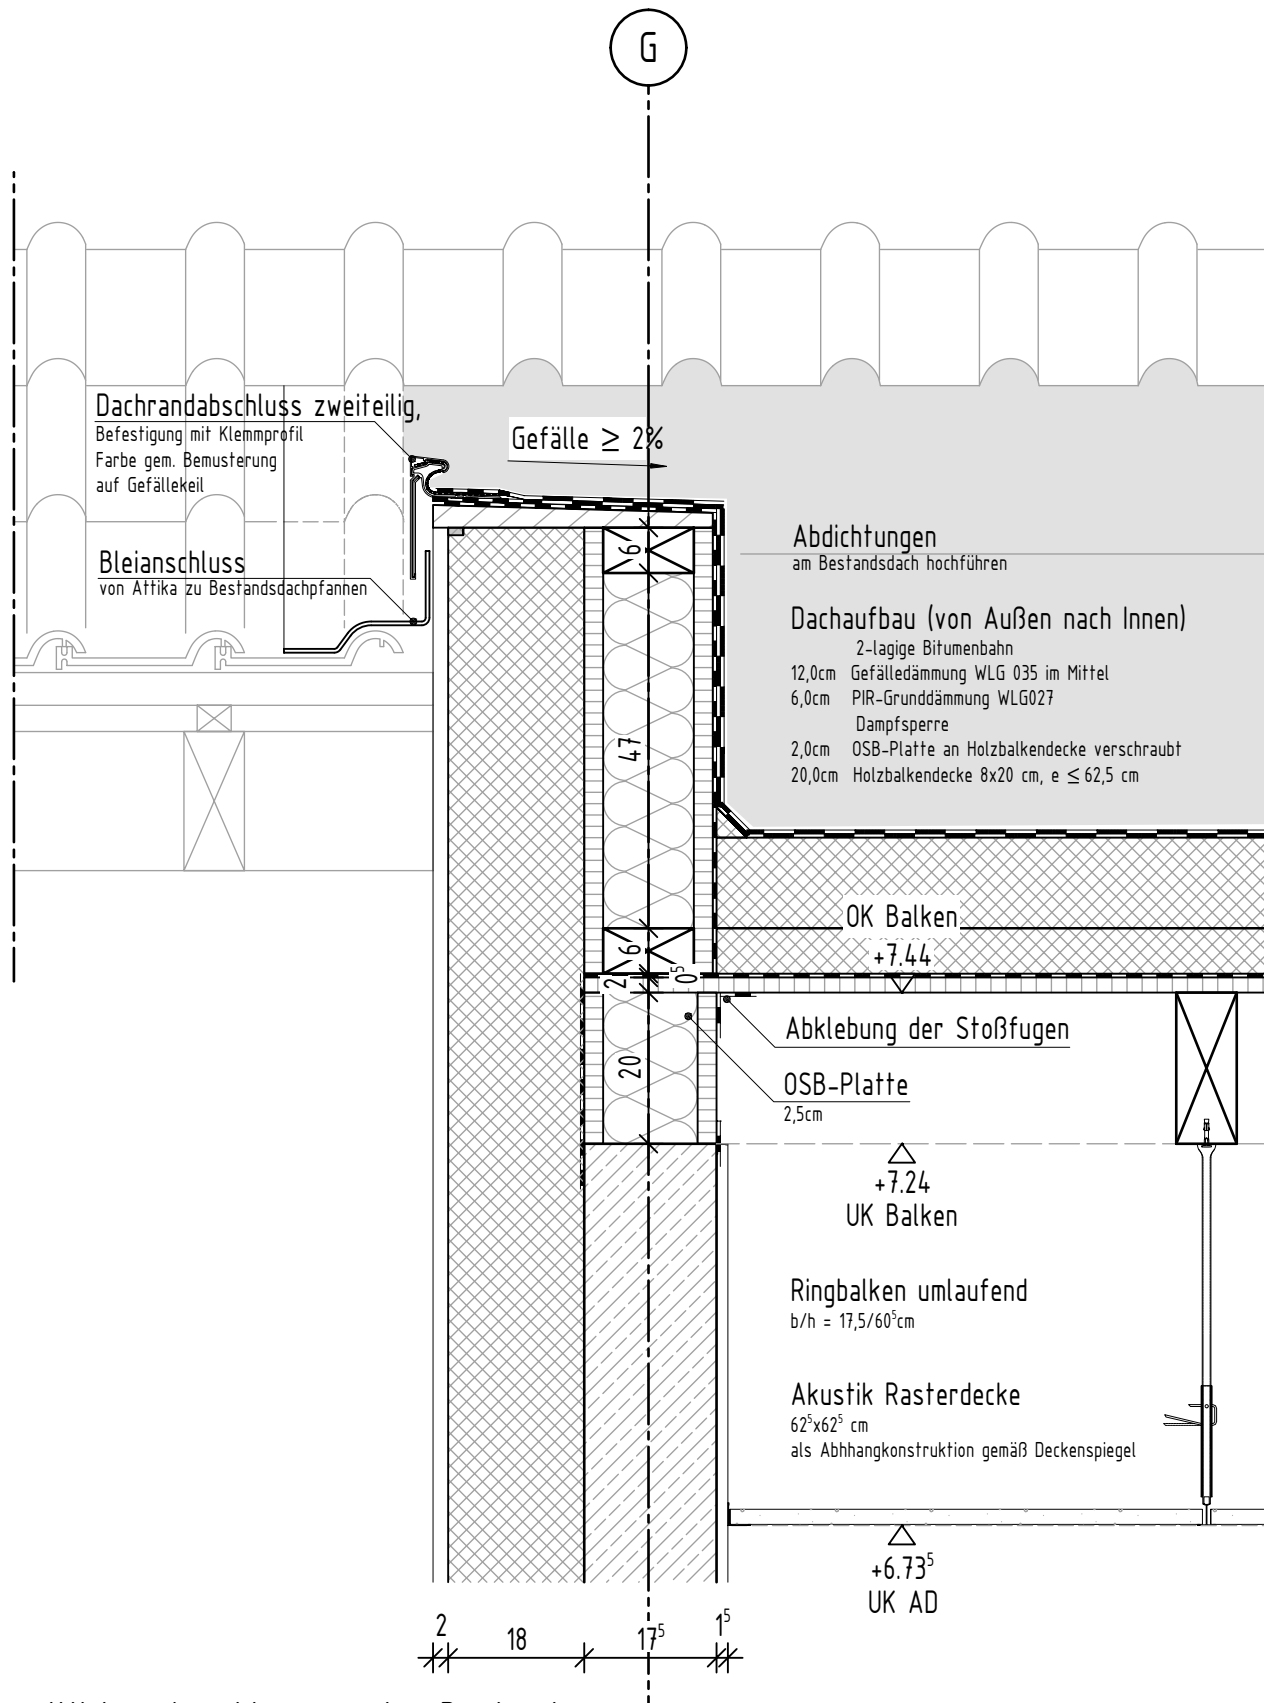

seitlicher Anschluss an den Bestand
M 1:10

LEGENDE:

Material

	Neu		Perimeterdämmung
	Abbruch		Erdreich
	Temporär / Interim		Abdichtung
	Mauerwerk		Kiesschicht
	Stahlbeton		Stahl
	Stb Fertigteil		Deckendurchbruch (DD)
	Beton unbewehrt		Wandschlitz (WS)
	Dämmung		Wanddurchbruch (WD)
	Leichtbauwand		Gründach
	Sandwichpaneele		Kies

Alle Höhenangaben beziehen sich auf OKFF.
Die Angaben aus der Türtiste sind Maßgebend.
Bei Unstimmigkeiten ist die Rücksprache mit dem Planungsteam erforderlich.

Vermaßung / Linien

	+0.00 üNN=OK Höhe üNN
	① - Achse
	A - Schnittlinie
	Brandwand
	Bauart Brandwand (BBW)
	Feuerbeständige Wand (F90)
	Feuerhemmende Wand (F30)
	Auszuplanende Details über ausführenden Unternehmen/ gem. Wärmebrückennachweis (WBN) und Statik (S)
	Änderungen

B	19.03.2026	DE	diverse Änderungen
A	03.03.2026	DE	Anpassung der Dämmstärke
	18.02.2026	DE	Erstellung
Index	Datum	Name	Änderung

Detailplan

Objekt	Erweiterung Raphaelschule Recke Kirchstraße 31, 49509 Recke
Interne Projekt-Nr.: 24-05-Hb-ERR	OKFF EG = ±0.00 = IFC - Höhe

Bauherr	Gemeinde Recke Hauptstraße 28 49509 Recke
----------------	---

Ort, Datum	Unterschrift Bauherr	Ort, Datum	Unterschrift Entwurfsverfasser
------------	----------------------	------------	--------------------------------

Planinhalt	DA09: Dachüberstand Diffräume West zu Bestand
-------------------	---

Datum: 18.02.2026 Maßstab: 1:10	Projekt ERR_ARC_05_DE_DA_09_B_F	Planer LP	Planart Bereich	Sicht/Nr	Index	Status
------------------------------------	------------------------------------	--------------	--------------------	----------	-------	--------