


DA07 - Dachübergang Lehrerzimmer zu Bestand

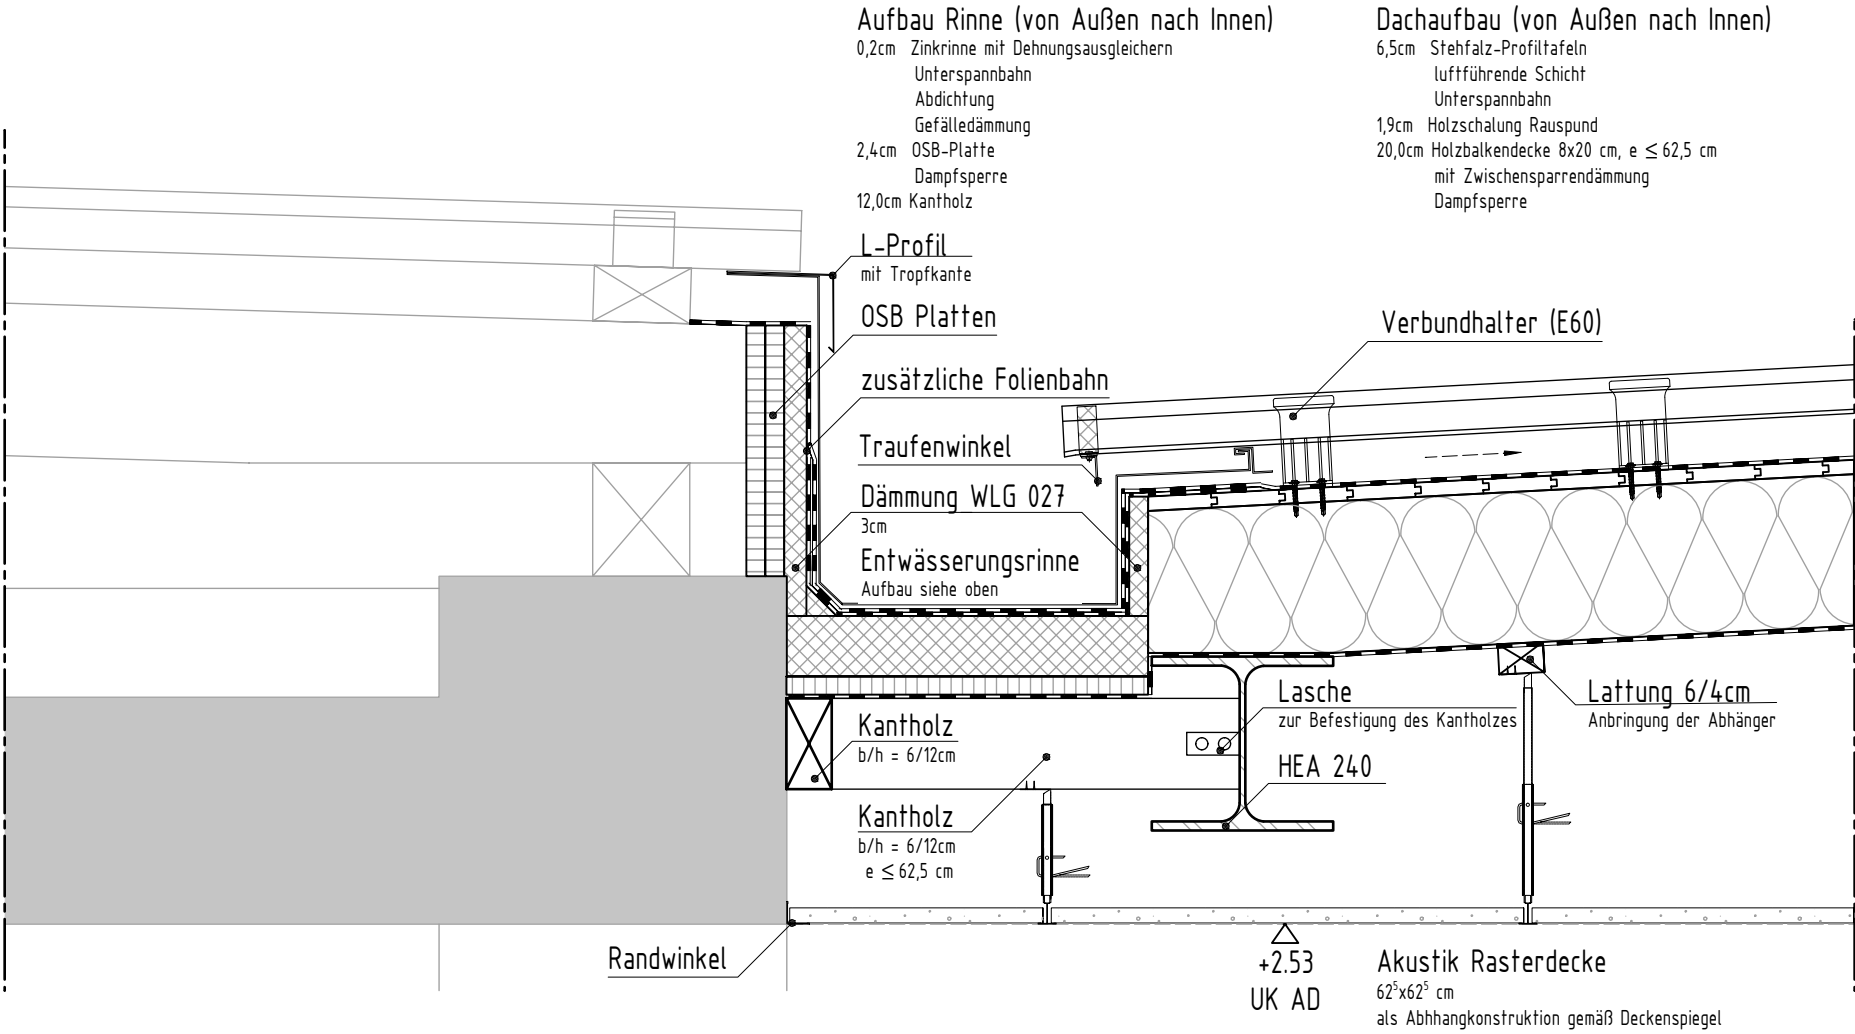

**LEGENDE:**

**Material**

- Neu
- Abbruch
- Temporär / Interim
- Mauerwerk
- Stahlbeton
- Stb Fertigteil
- Beton unbewehrt
- Dämmung
- Leichtbauwand
- Sandwichpaneele
- Perimeterdämmung
- Erdreich
- Abdichtung
- Kiesschicht
- Stahl
- Gründach
- Kies

**Vermaßung / Linien**

- +0,00 üNNH OK Höhe üNNH
- ① - - Achse
- A - - Schnittlinie
- Brandwand
- Bauart Brandwand (BBW)
- Feuerbeständige Wand (F90)
- Feuerhemmende Wand (F30)
- Auszuplanende Details über ausführenden Unternehmen/ gem. Wärmebrückennachweis (WBN) und Statik (S)
- Änderungen

BD	Bodendurchbruch	BRH	Brüstungshöhe
DD	Deckendurchbruch	FBH	Fußbodenheizung
i.L.	Lichte Durchgangsbreite	RW	Regenwasser
LH	Lichte Höhe (Fertighöhe)	SW	Schmutzwasser
OKFF	Oberkante Fertig-Fußboden	STG	Steigungen
OKRF	Oberkante Rohboden		

Alle Höhenangaben beziehen sich auf OKFF. Die Angaben aus der Türliste sind Maßgebend. Bei Unstimmigkeiten ist die Rücksprache mit dem Planungsteam erforderlich.

A	19.03.2026	DE	diverse Änderungen
	18.02.2026	DE	Erstellung
Index	Datum	Name	Änderung

**Detailplan**

**Objekt** Erweiterung Raphaelschule Recke  
Kirchstraße 31, 49509 Recke

Interne Projekt-Nr.: 24-05-Hb-ERR OKFF EG = +0,00 = IFC - Höhe

**Bauherr** Gemeinde Recke  
Hauptstraße 28  
49509 Recke

Ort, Datum	Unterschrift Bauherr	Ort, Datum	Unterschrift Entwurfsverfasser
------------	----------------------	------------	--------------------------------

**Planinhalt** DA07: Dachübergang Lehrerzimmer zu Bestand

Datum:	18.02.2026	Projekt	Planer	LP	Planart	Bereich	Sicht/Nr	Index	Status
Maßstab:	1:10	ERR	ARC	05	DE	DA	07	A	F