


DA03 - Dachübergang OGS zu TRH neu

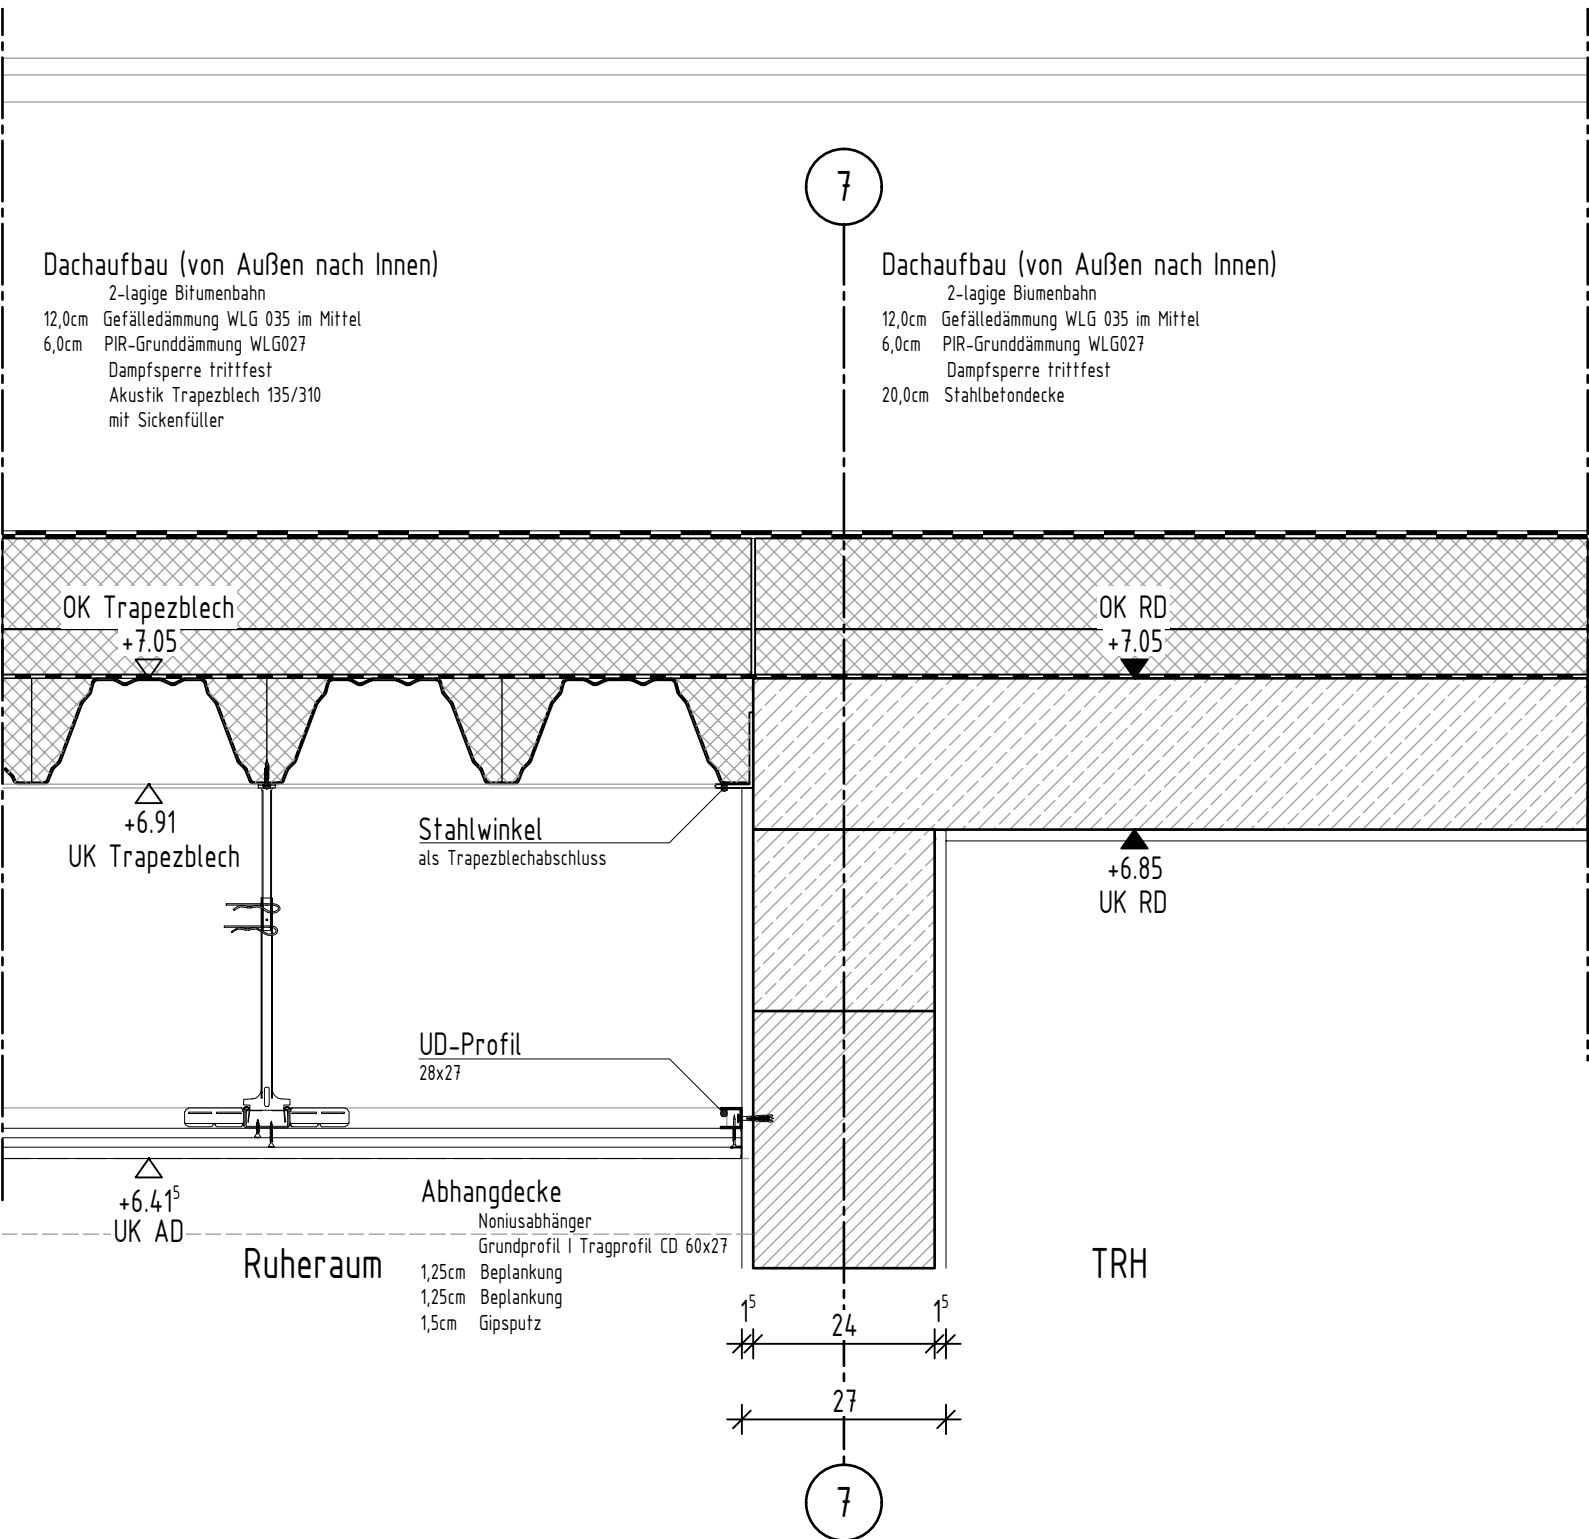

LEGENDE:

Material	Vermaßung / Linien
Neu	OK Höhe üNH
Abbruch	Achse
Temporär / Interim	Schnittlinie
Mauerwerk	Brandwand
Stahlbeton	Bauart Brandwand (BBW)
Stb Fertigteil	Feuerbeständige Wand (F90)
Beton unbewehrt	Feuerhemmende Wand (F30)
Dämmung	Auszuplanende Details über ausführenden Unternehmen/ gem. Wärmebrückennachweis (WBN) und Statik (S)
Leichtbauwand	Änderungen
Sandwichpaneele	
Perimeterdämmung	
Erdreich	
Abdichtung	BD Bodendurchbruch
Kiesschicht	DD Deckendurchbruch
Stahl	i.L. Lichte Durchgangsbreite
Gründach	LH Lichte Höhe (Fertighöhe)
Kies	OKFF Oberkante Fertig-Fußboden
	OKRF Oberkante Rohboden
	BRH Brüstungshöhe
	FBH Fußbodenheizung
	RW Regenwasser
	SW Schmutzwasser
	STG Steigungen

Alle Höhenangaben beziehen sich auf OKFF. Die Angaben aus der Türliste sind Maßgebend. Bei Unstimmigkeiten ist die Rücksprache mit dem Planungsteam erforderlich.

Index	Datum	Name	Änderung
A	19.03.2026	DE	diverse Änderungen
	18.02.2026	DE	Erstellung

Detailplan

Objekt	Erweiterung Raphaelschule Recke Kirchstraße 31, 49509 Recke
Interne Projekt-Nr.: 24-05-Hb-ERR	OKFF EG = +0.00 = IFC - Höhe
Bauherr	Gemeinde Recke Hauptstraße 28 49509 Recke

Ort, Datum	Unterschrift Bauherr	Ort, Datum	Unterschrift Entwurfsverfasser
------------	----------------------	------------	--------------------------------

Planinhalt	DA03: Dachabschluss OGS zu TRH neu
-------------------	------------------------------------

Datum: 18.02.2026	Projekt: ERR	Planer: ARC	LP: 05	Planart: DE	Bereich: DA	Sicht/Nr: 03	Index: A	Status: F
Maßstab: 1:10								