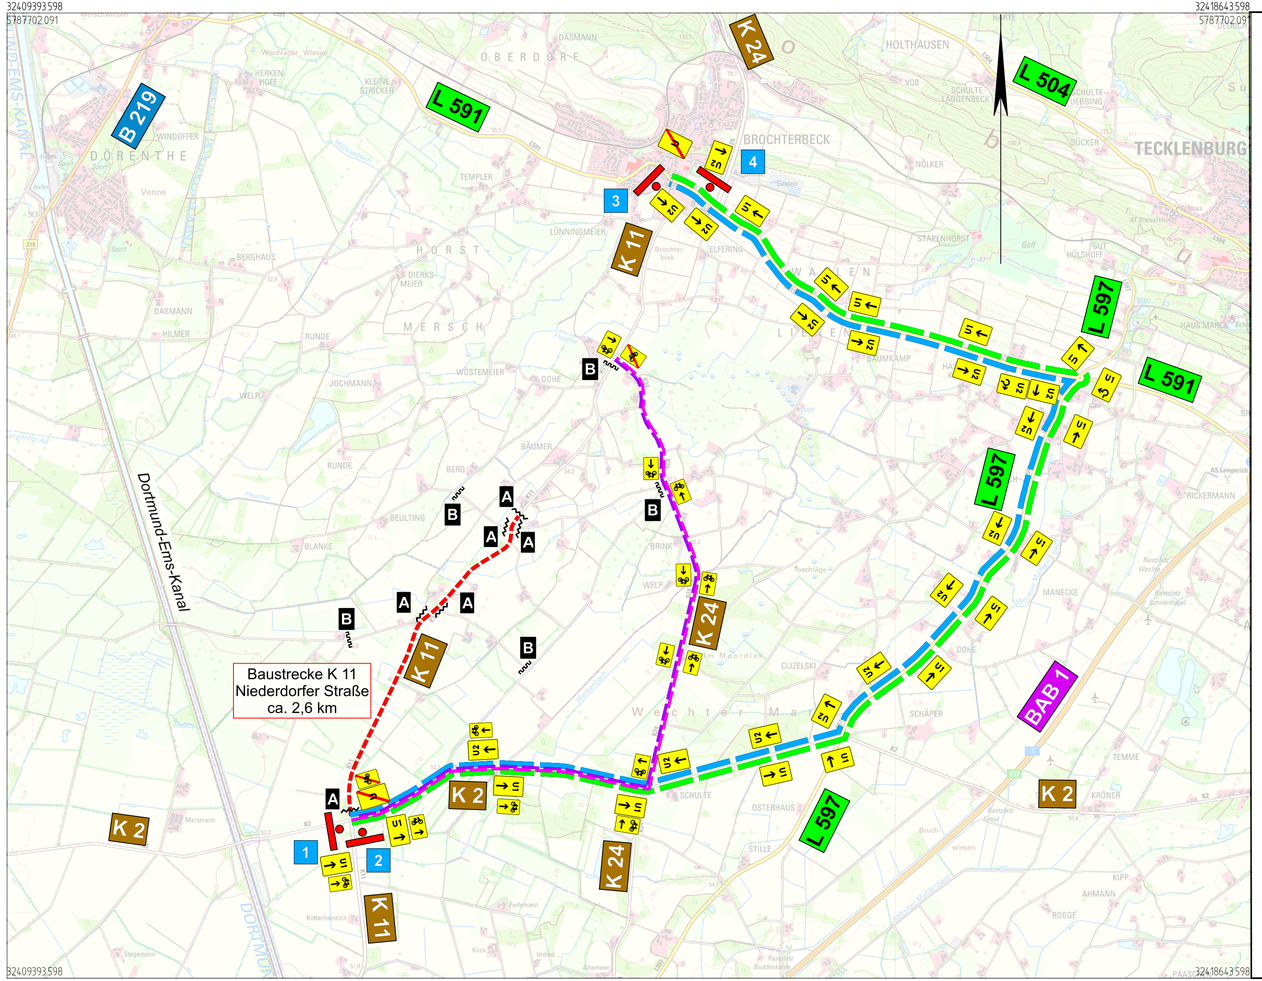

Vollsperrung K 11

1

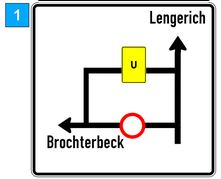

Vollsperrung K 11

2

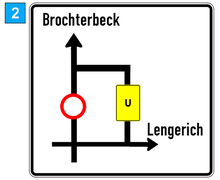

Vollsperrung K 11

3

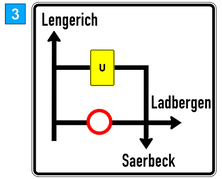

Vollsperrung K 11

4

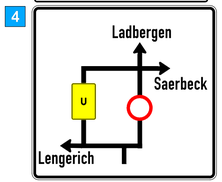

4 Standort Baustellen-beschilderung

B VZ 357
VZ 1028-32
VZ 600-37
VZ 605-11

A VZ 250
VZ 600-37
VZ 605-11

Baustrecke

Planzeichen: örtliche Beschilderung:

Umleitung KFZ Fahrtrichtung Brochterbeck — U1 — Brochterbeck U

Umleitung KFZ Fahrtrichtung Ladbergen /Saerbeck — U2 — Ladbergen Saerbeck U

Umleitung Radfahrer Fahrtrichtung Brochterbeck — Brochterbeck

Umleitung Radfahrer Fahrtrichtung Ladbergen /Saerbeck — Ladbergen Saerbeck

Hinweis:

Entlang der Umleitungsstrecken sind die entsprechenden Zielführungen der wegweisenden Beschilderung, auf den zuführenden Straßen, abzudecken.

KREIS STEINFURT
Dezernat III / 66 Straßenbauamt

AUSFÜHRUNGSPLANUNG

Unterlage: 42
Blatt-Nr.: 1

Ort: K 11, AN 06; Tecklenburg/Brochterbeck, Niederdorfer Straße

Projekt: Bau eines Radweges an der Niederdorfer Straße von der Kreuzung mit der K 2 bis zum Anschluss an den vorh. Radweg von Stat. 0+000 bis Stat. 2+587

	Datum	Zeichen
bearbeitet	18.11.2025	Rietmann
gezeichnet	18.11.2025	Reckert
geprüft	27.01.2026	Schlattmann

Umleitungsplan
Maßstab: 1: 25.000

Aufgestellt:
Steinfurt, 13.02.2026
gez. R. Fehr

K11_AN06_4201_ULP_260205.pltx