



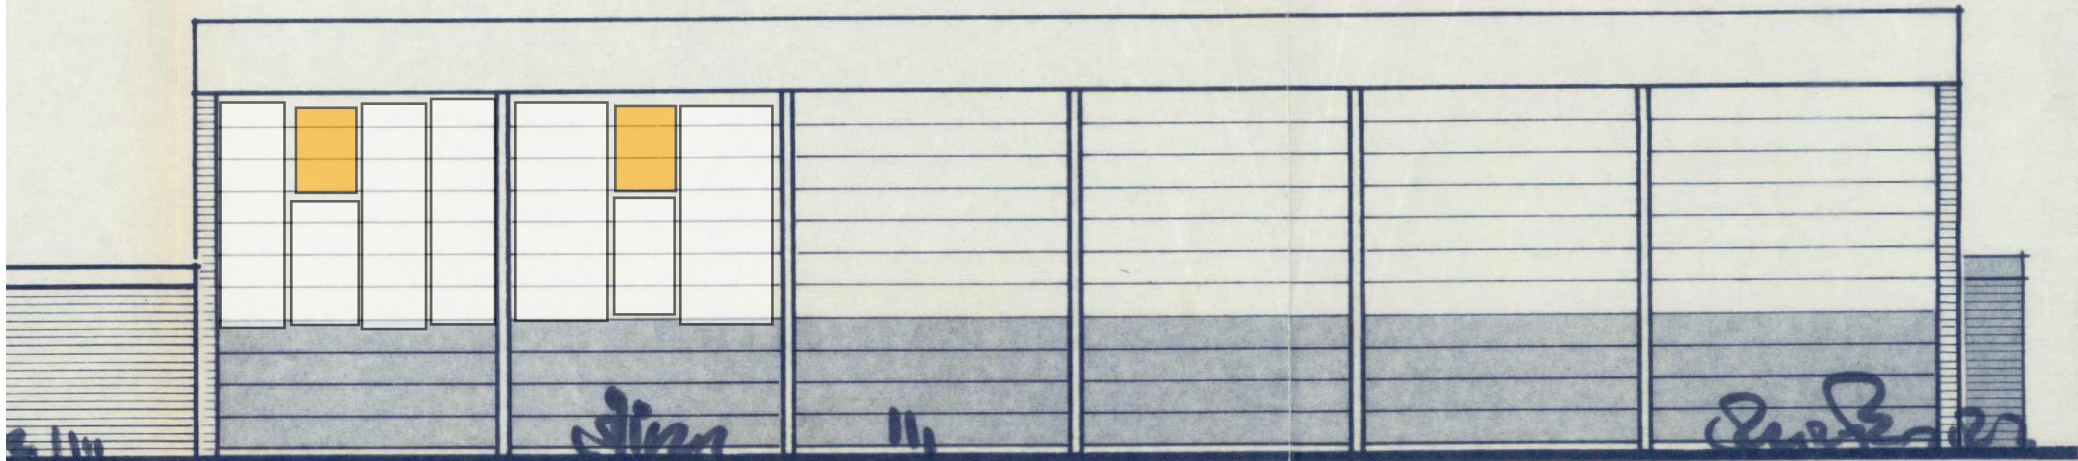

ANSICHT - NACHBAR



4 RWA Felder

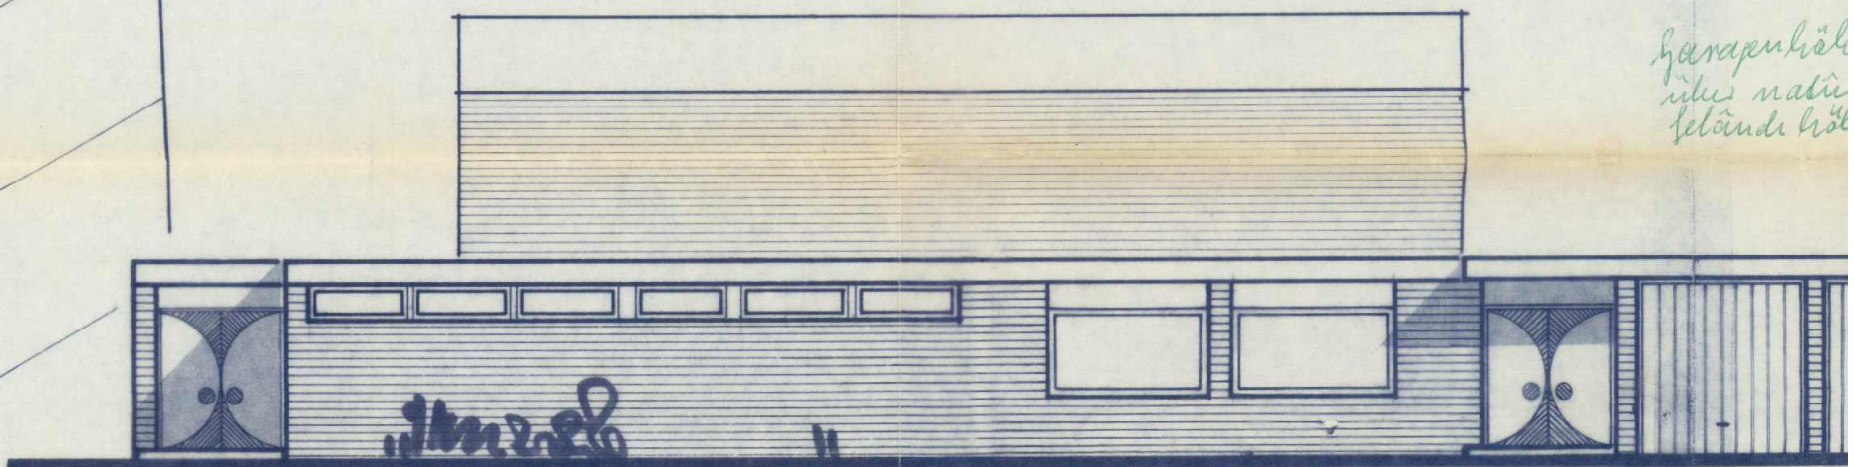

ANSICHT - STRASSE

*Garagenhöle
rüber natürl.
Gelände höhe*

In der Garage sind die Hinwe
„Feuer und Rauchen ver
„Vorsicht bei laufenden M
Vergiftungsgefahr
auffällig und dauerhaft anz

11,5+17,5 starke, deckentrag
und Treppenhauswände dünn
Stemmen oder Aussparen wa
senkrechter Rohrschlitze gese


Bauaufsichtlich

Anlage zur Baugenehmigung Nr. 0
Burgsteinfurt, den 5. AUG. 1978

Kreis Steinfurt
Der Oberkreisdirektor
Dez. V/Bauaufsichtsstelle
i. A.




Auf Übereinstimmung
mit der Statik geprüft.

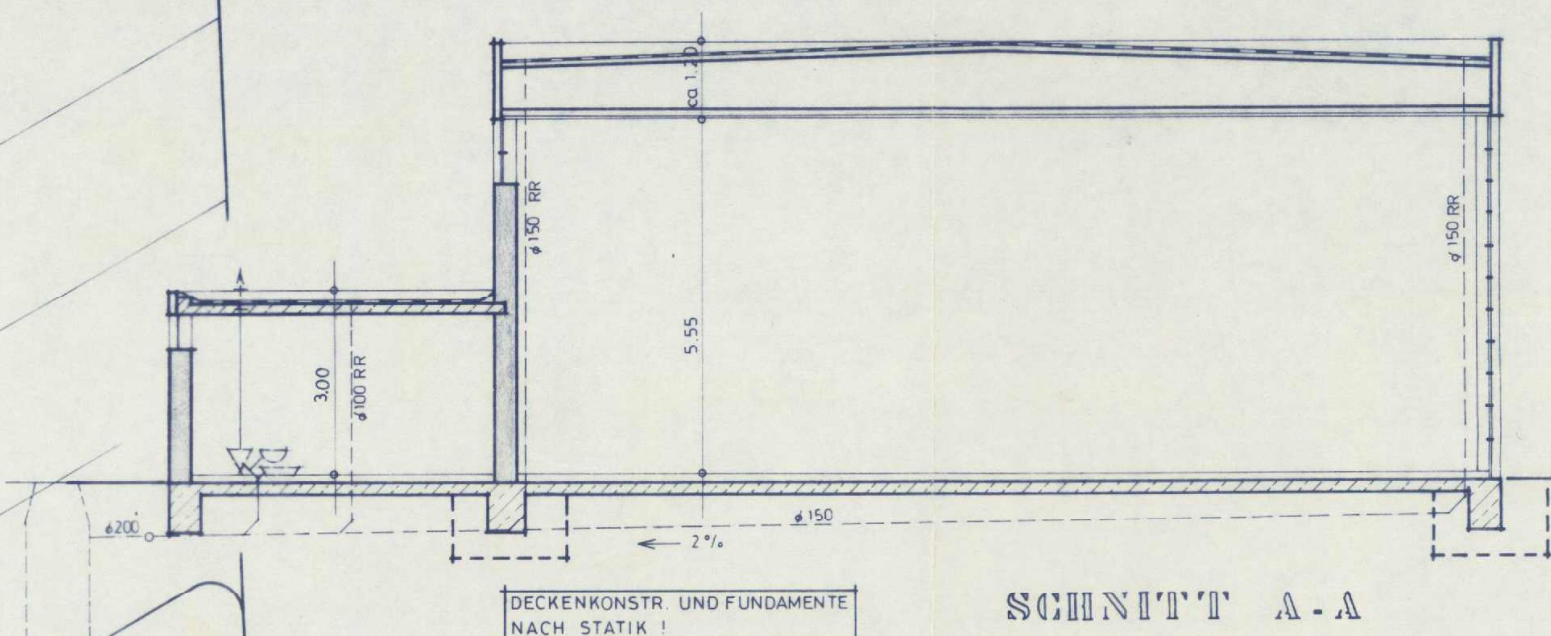

SCHNITT A-A

DECKENKONSTR. UND FUNDAMENTE
NACH STATIK !

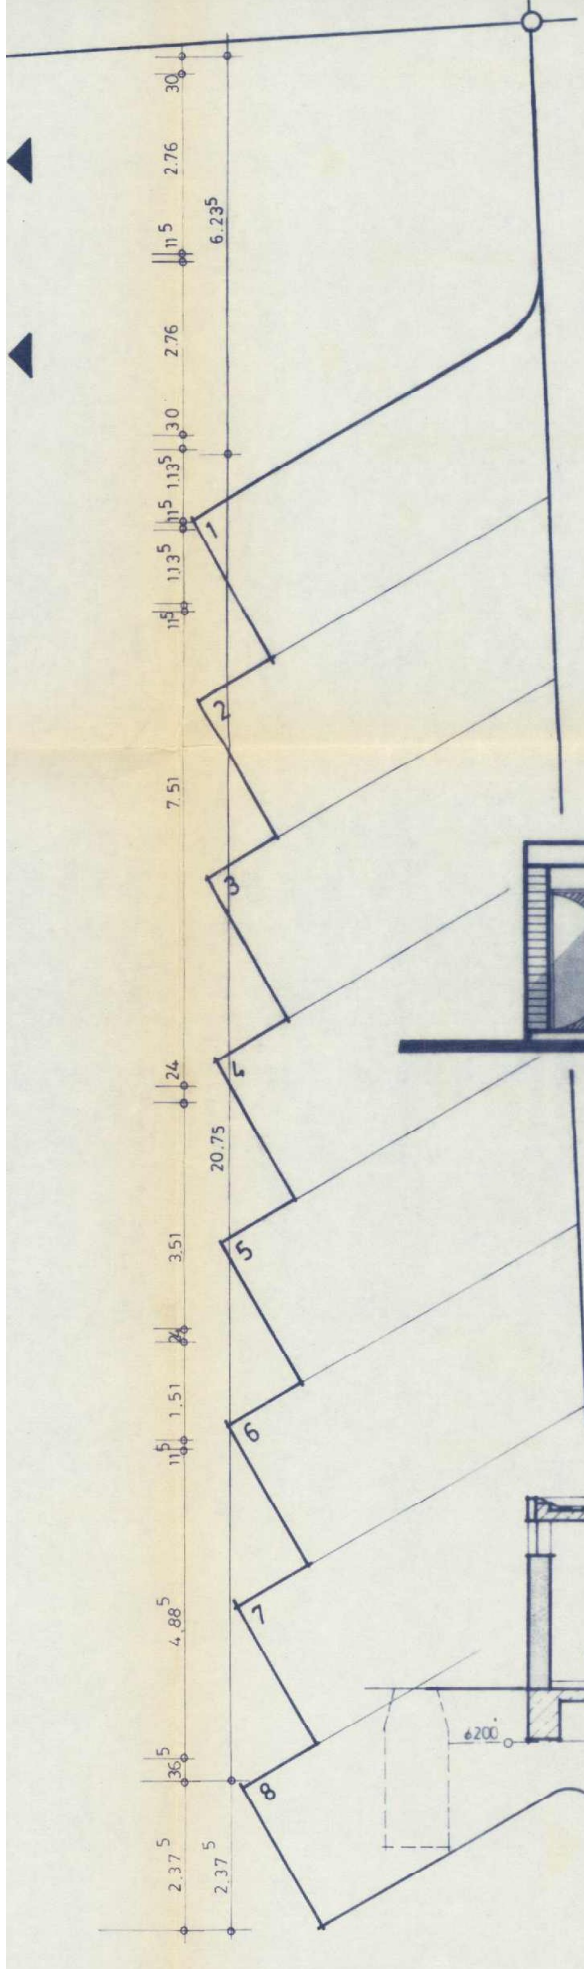

GRAF - BERNHARD - STRASSE

ZUM STADT. KANAL

OLLSCHACHT

ARCHITEKTEN
BDA
B. APKE
U. APKE

LINDENSTR. 69
TEL. 02552/2040
4433 BORGHORST

PROJEKT

NEUBAU EINER TURNHALLE
ST-GERTRUDIS-SCHULE
HORSTMAR

STADT HORSTMAR

GE.	CEAND.	M. 1/	BL.-Gr.	DATUM
PE		1:100	0.32	13.12.78
ARC	BAUHERR:			

STADT HORSTMAR
Der Stadt

Heide