
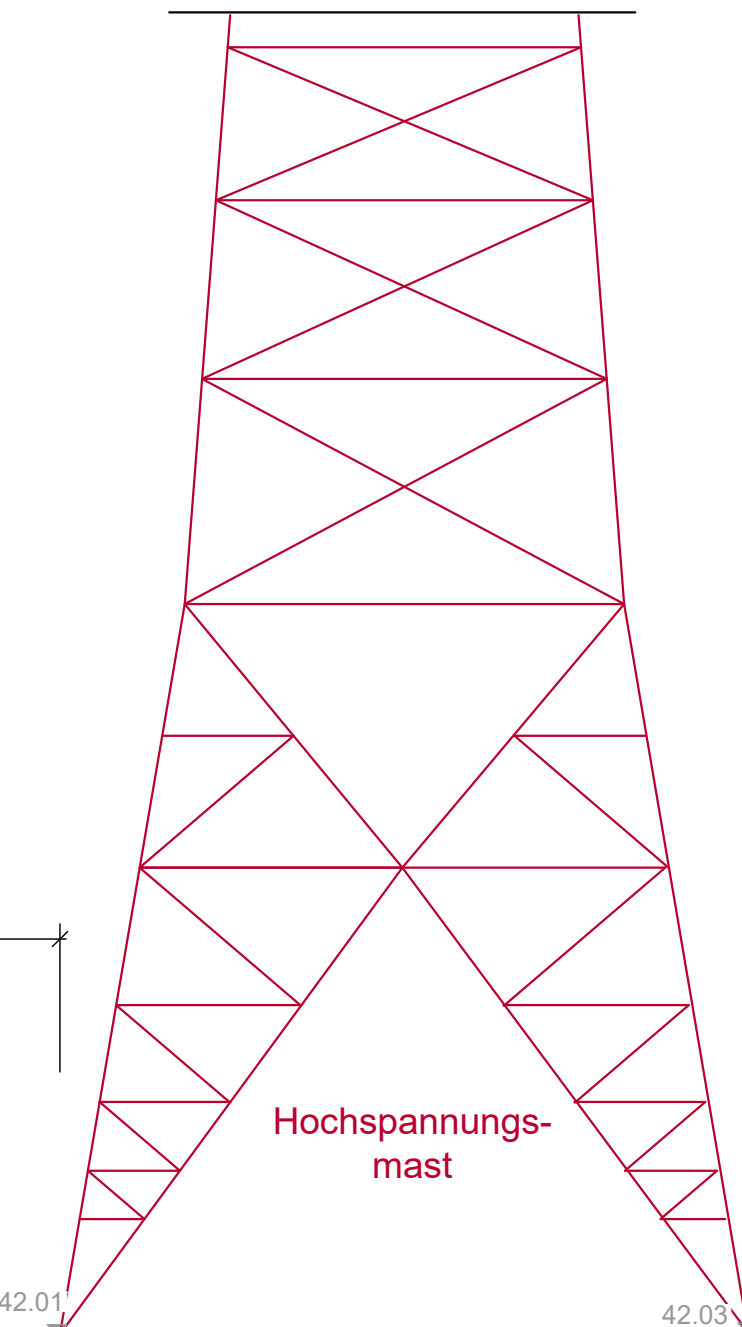


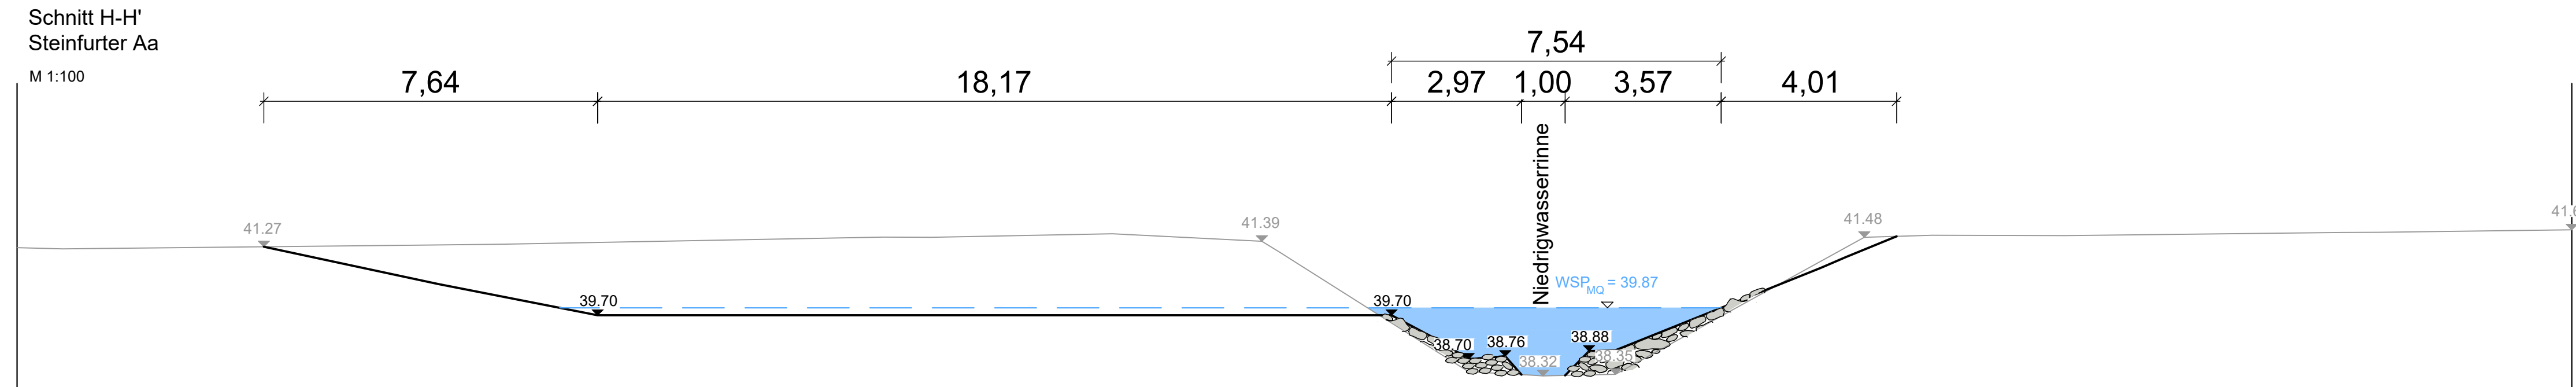

naturschutzstiftung 

Gestaltungsprofile
E, G und H

Maßstab	1:100	Planung	
Anlage	6	Zeichnung	
Datum	12.08.2026	Modell	Schnitt E