
Legende

Themenplan Bauzeitenplan

	BA 1 Süd (Bestandsparkplatz)	192 Werktage
	BA 2 Ost (KFZ)	144 Werktage
	BA 3 West (BAU/LAGER)	152 Werktage
	BA 4 Mitte (BE-Fläche E0)	133 Werktage

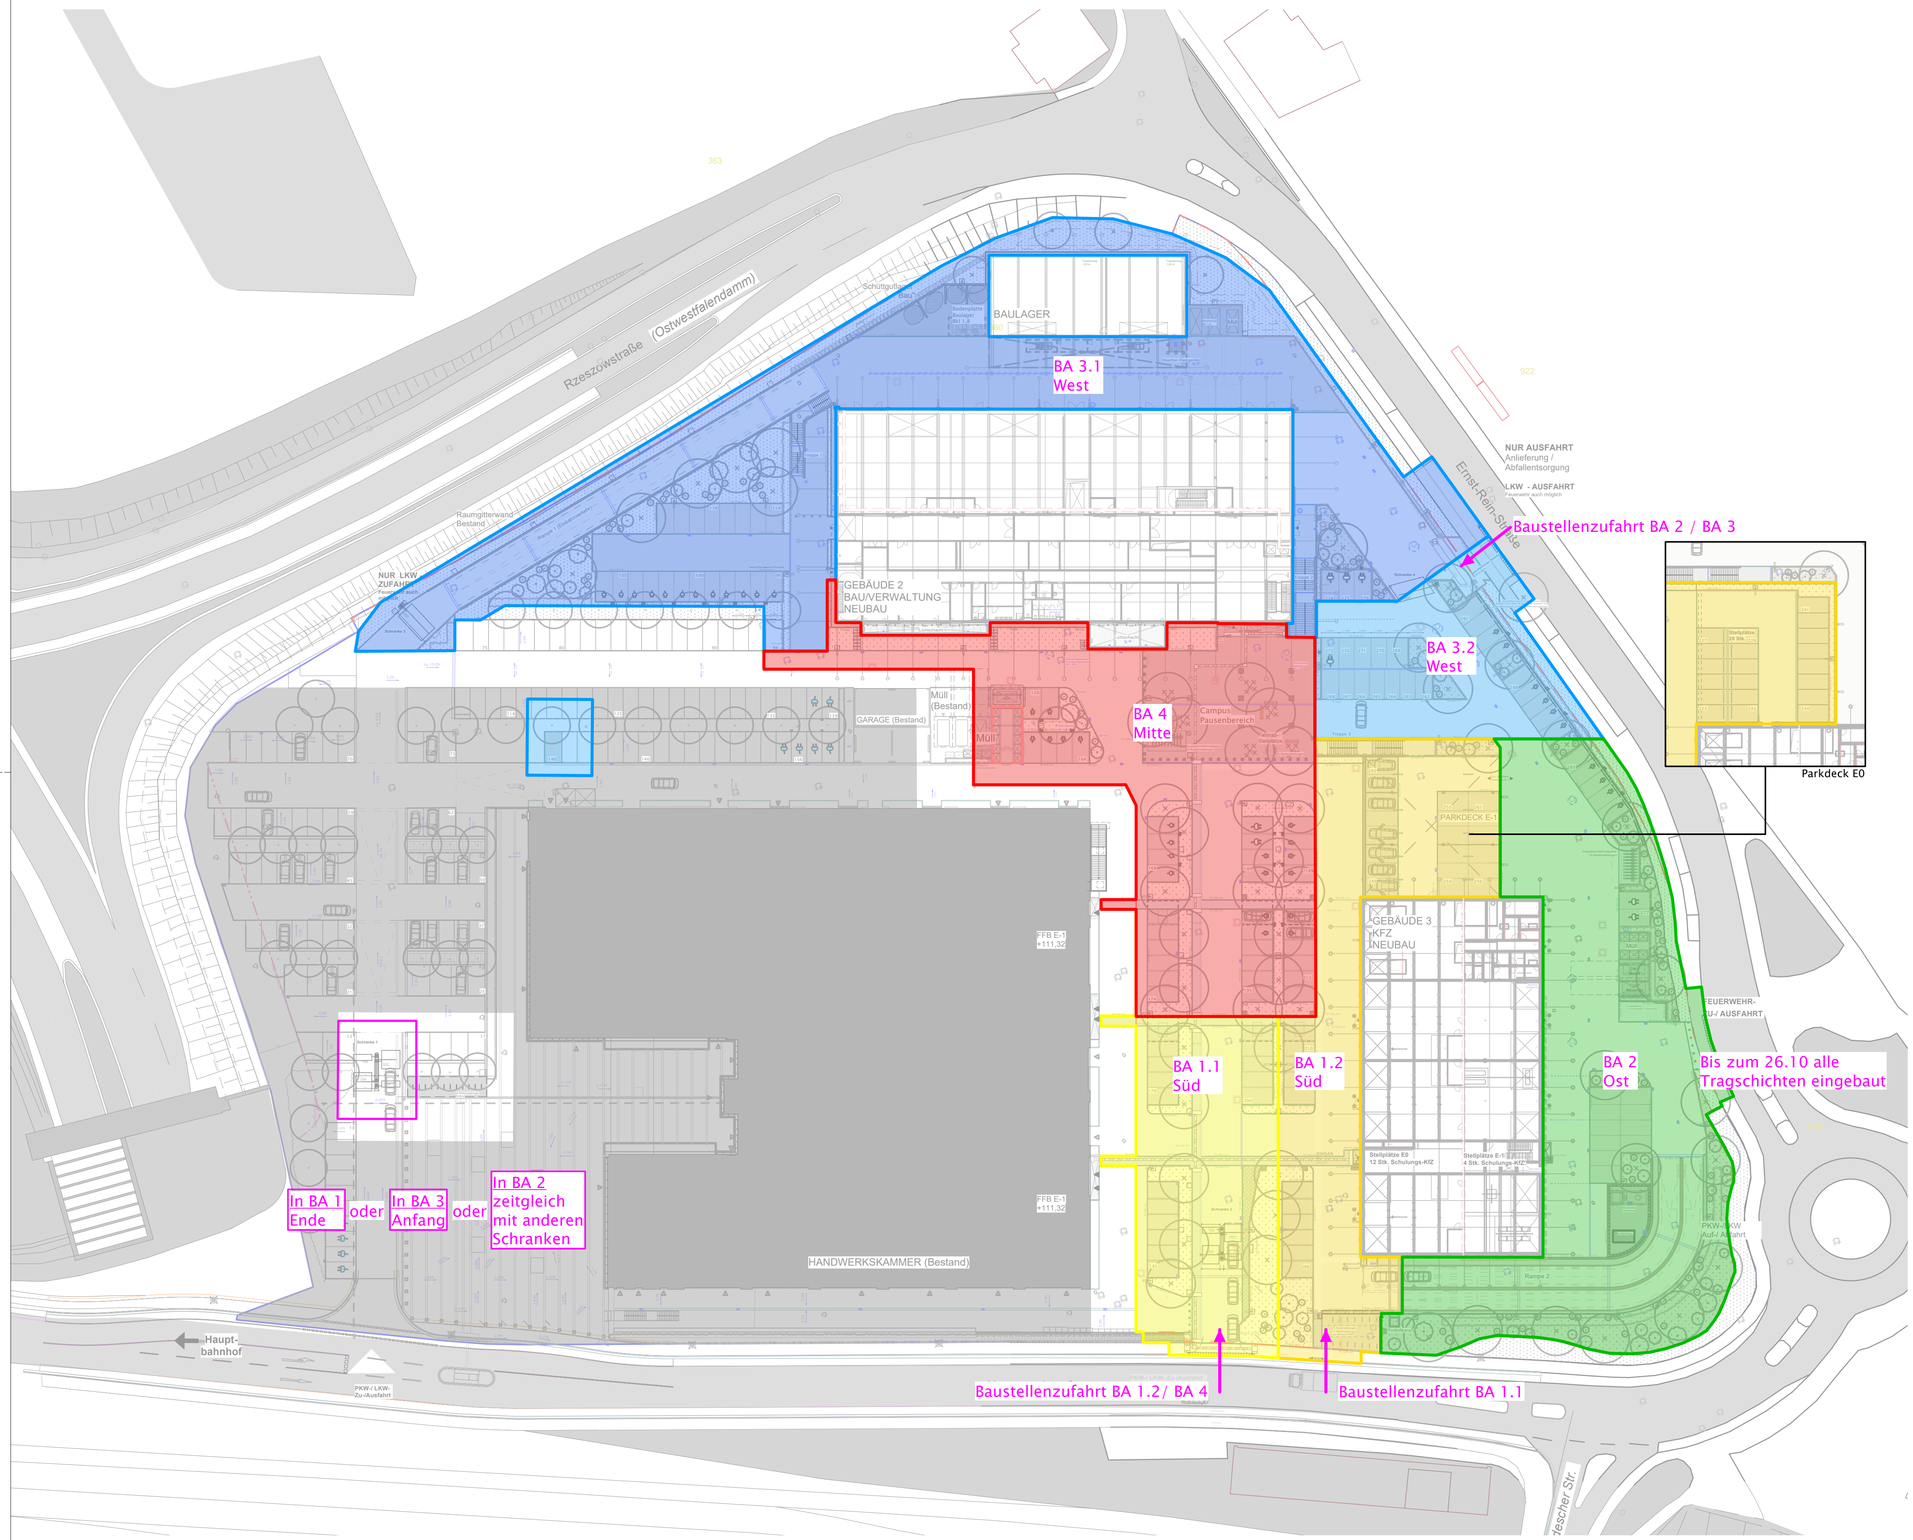

INDEX	ÄNDERUNGEN	DATUM	GEZ

LEISTUNGSPHASE
Ausführungsplanung

PROJEKT NR.
2205 P21

BAUHERR
Handwerkskammer Ostwestfalen-Lippe zu Bielefeld
Campus Handwerk 1
33613 Bielefeld

Tel.: 05241 23484-0
Fax: 05241 23484-10

PROJEKT
Neubau am Campus Handwerk
Campus Handwerk 1
33613 Bielefeld

PLANINHALT
Bauzeitenplan Übersicht

MAßSTAB
1:500

PLANNUMMER
AP_05.17

INDEX

INDEXDATUM

ERSTELLUNGSDATUM
23.10.2026

LANDSCHAFTSARCHITEKTEN
hofmann_röttgen
LANDSCHAFTSARCHITEKTEN BDLA
Limburgerhof | Deidesheim | Bensheim | Heidelberg
info@hofmann-roettgen.de
www.hofmann-roettgen.de

PL | IG | BZ
bh | ka | fe

FREIGABE