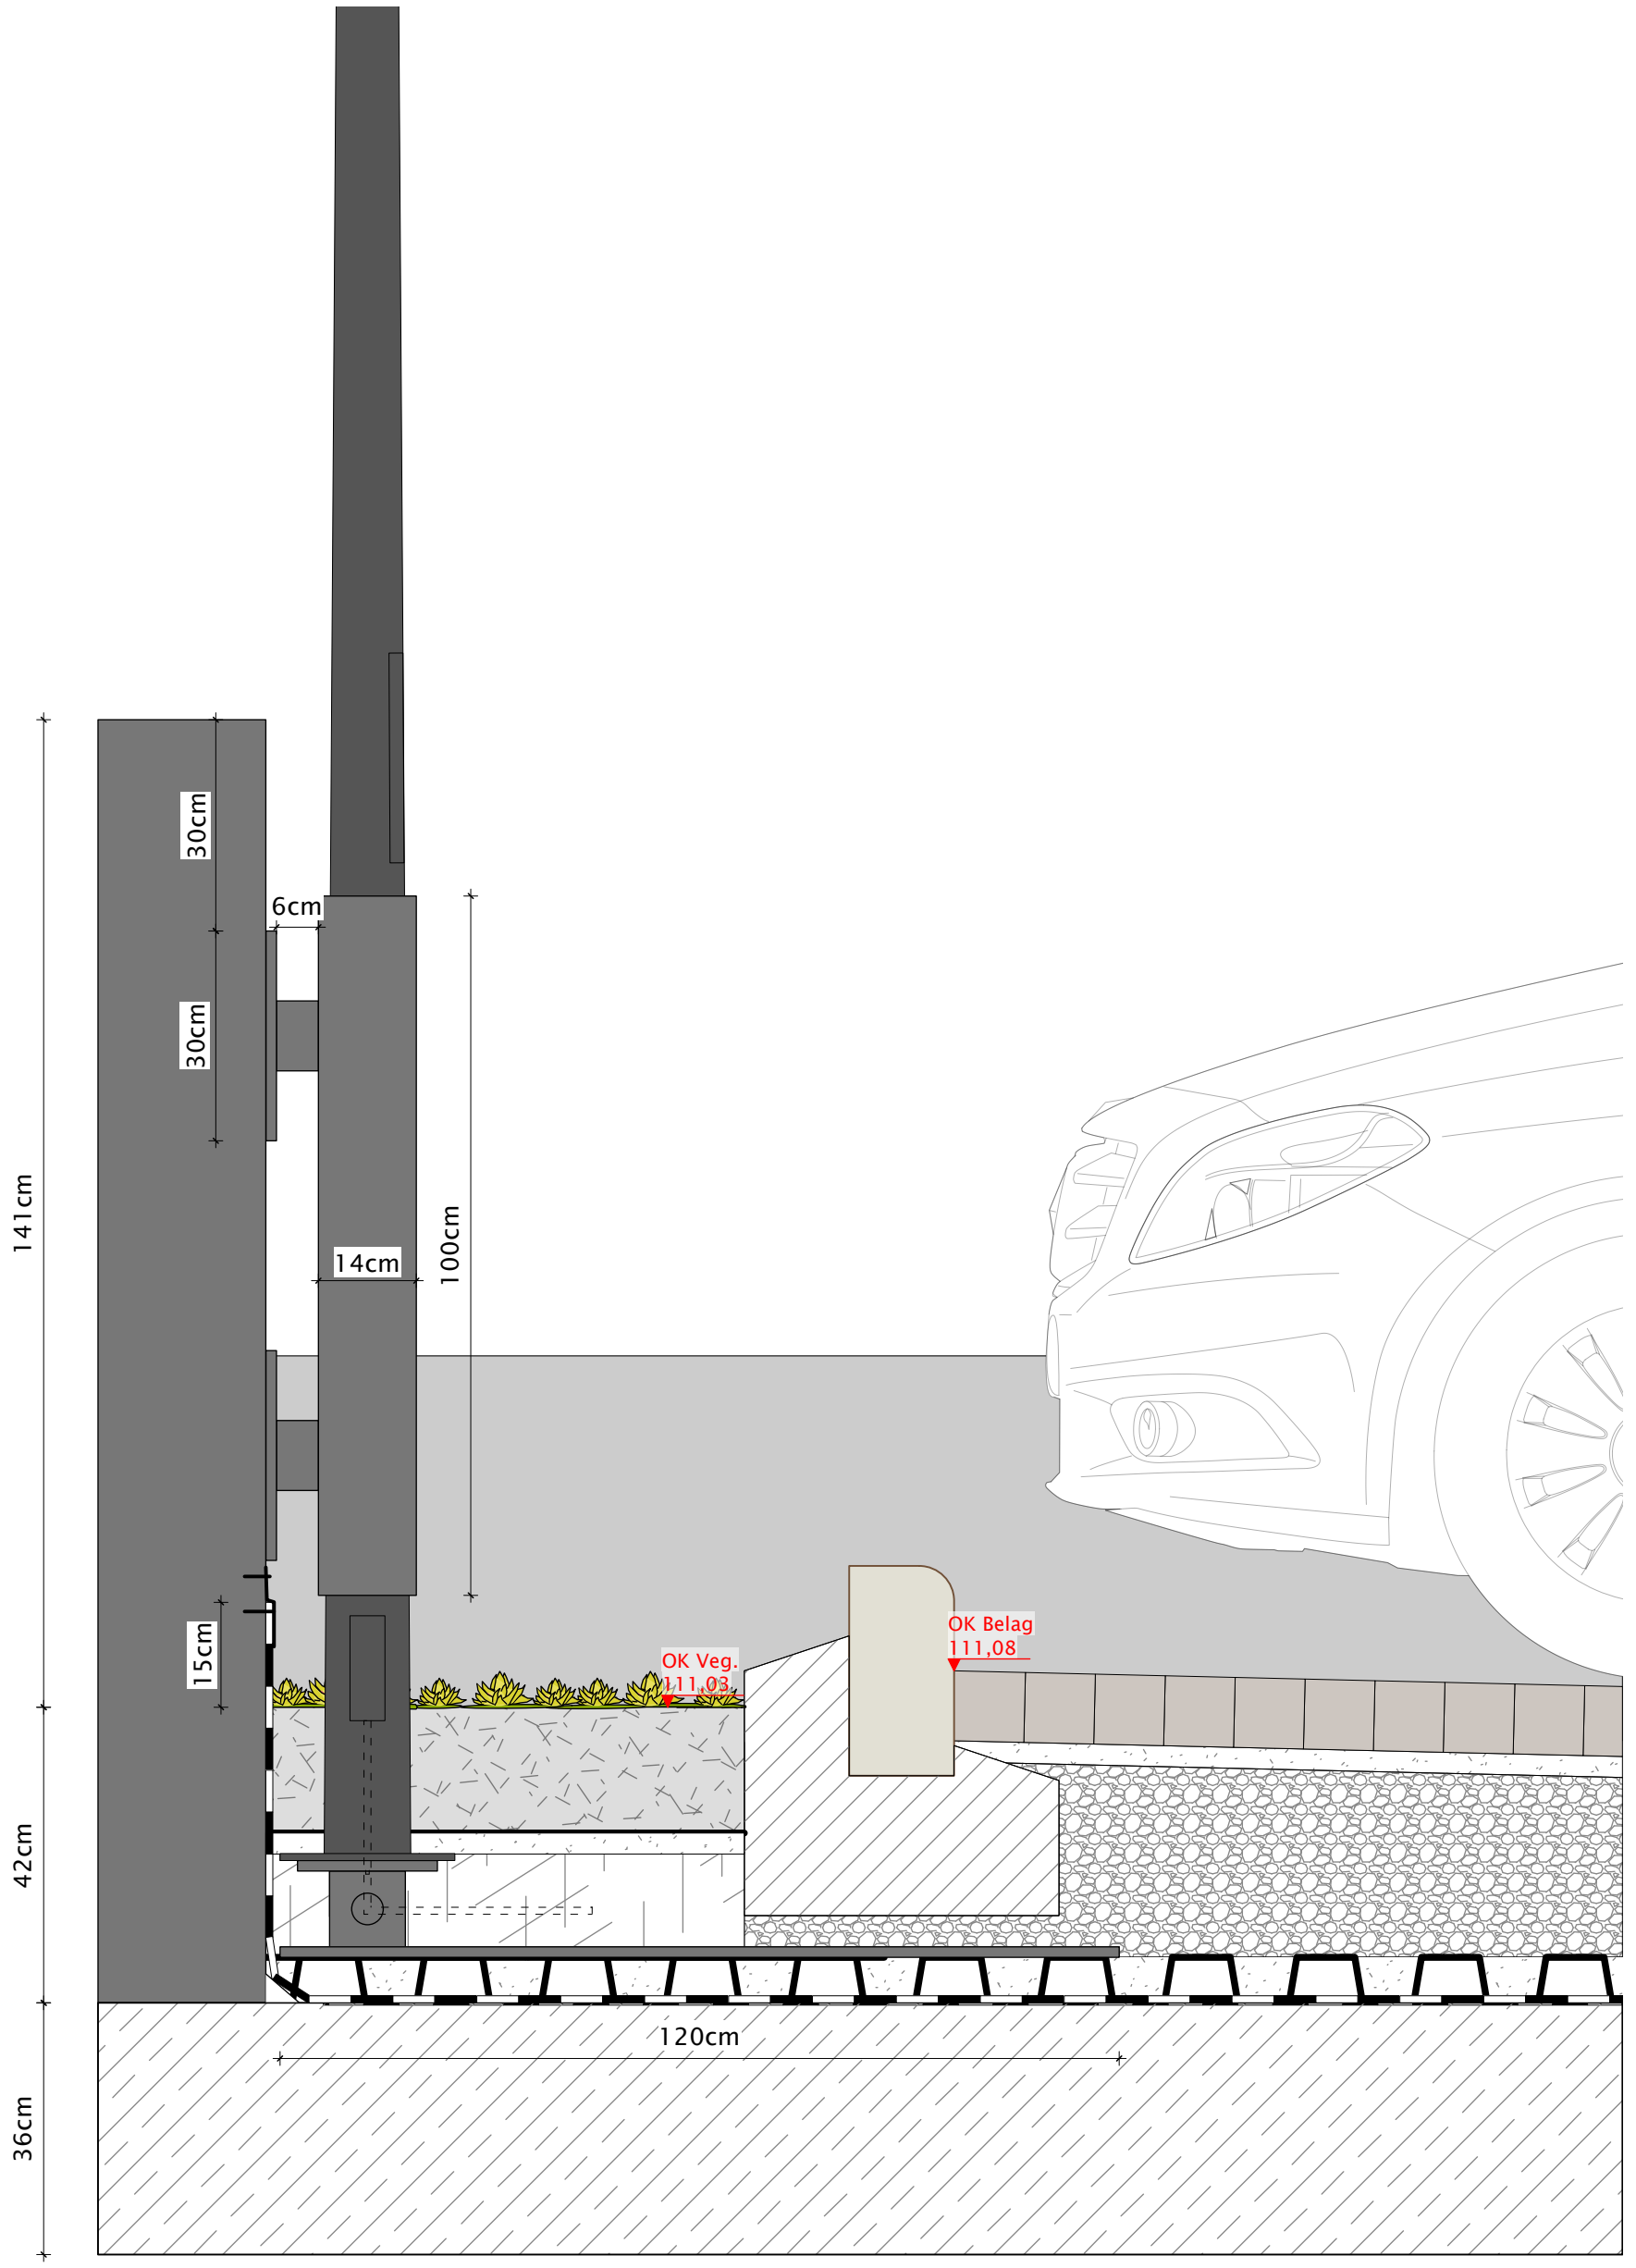


AP_D_11.4 Mastleuchte Parkdeck

M 1:10