
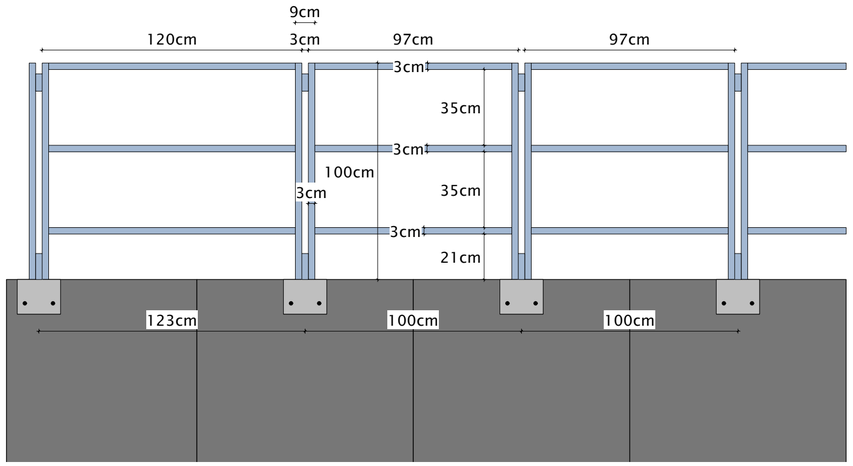


Frontansicht Geländer
M 1:20

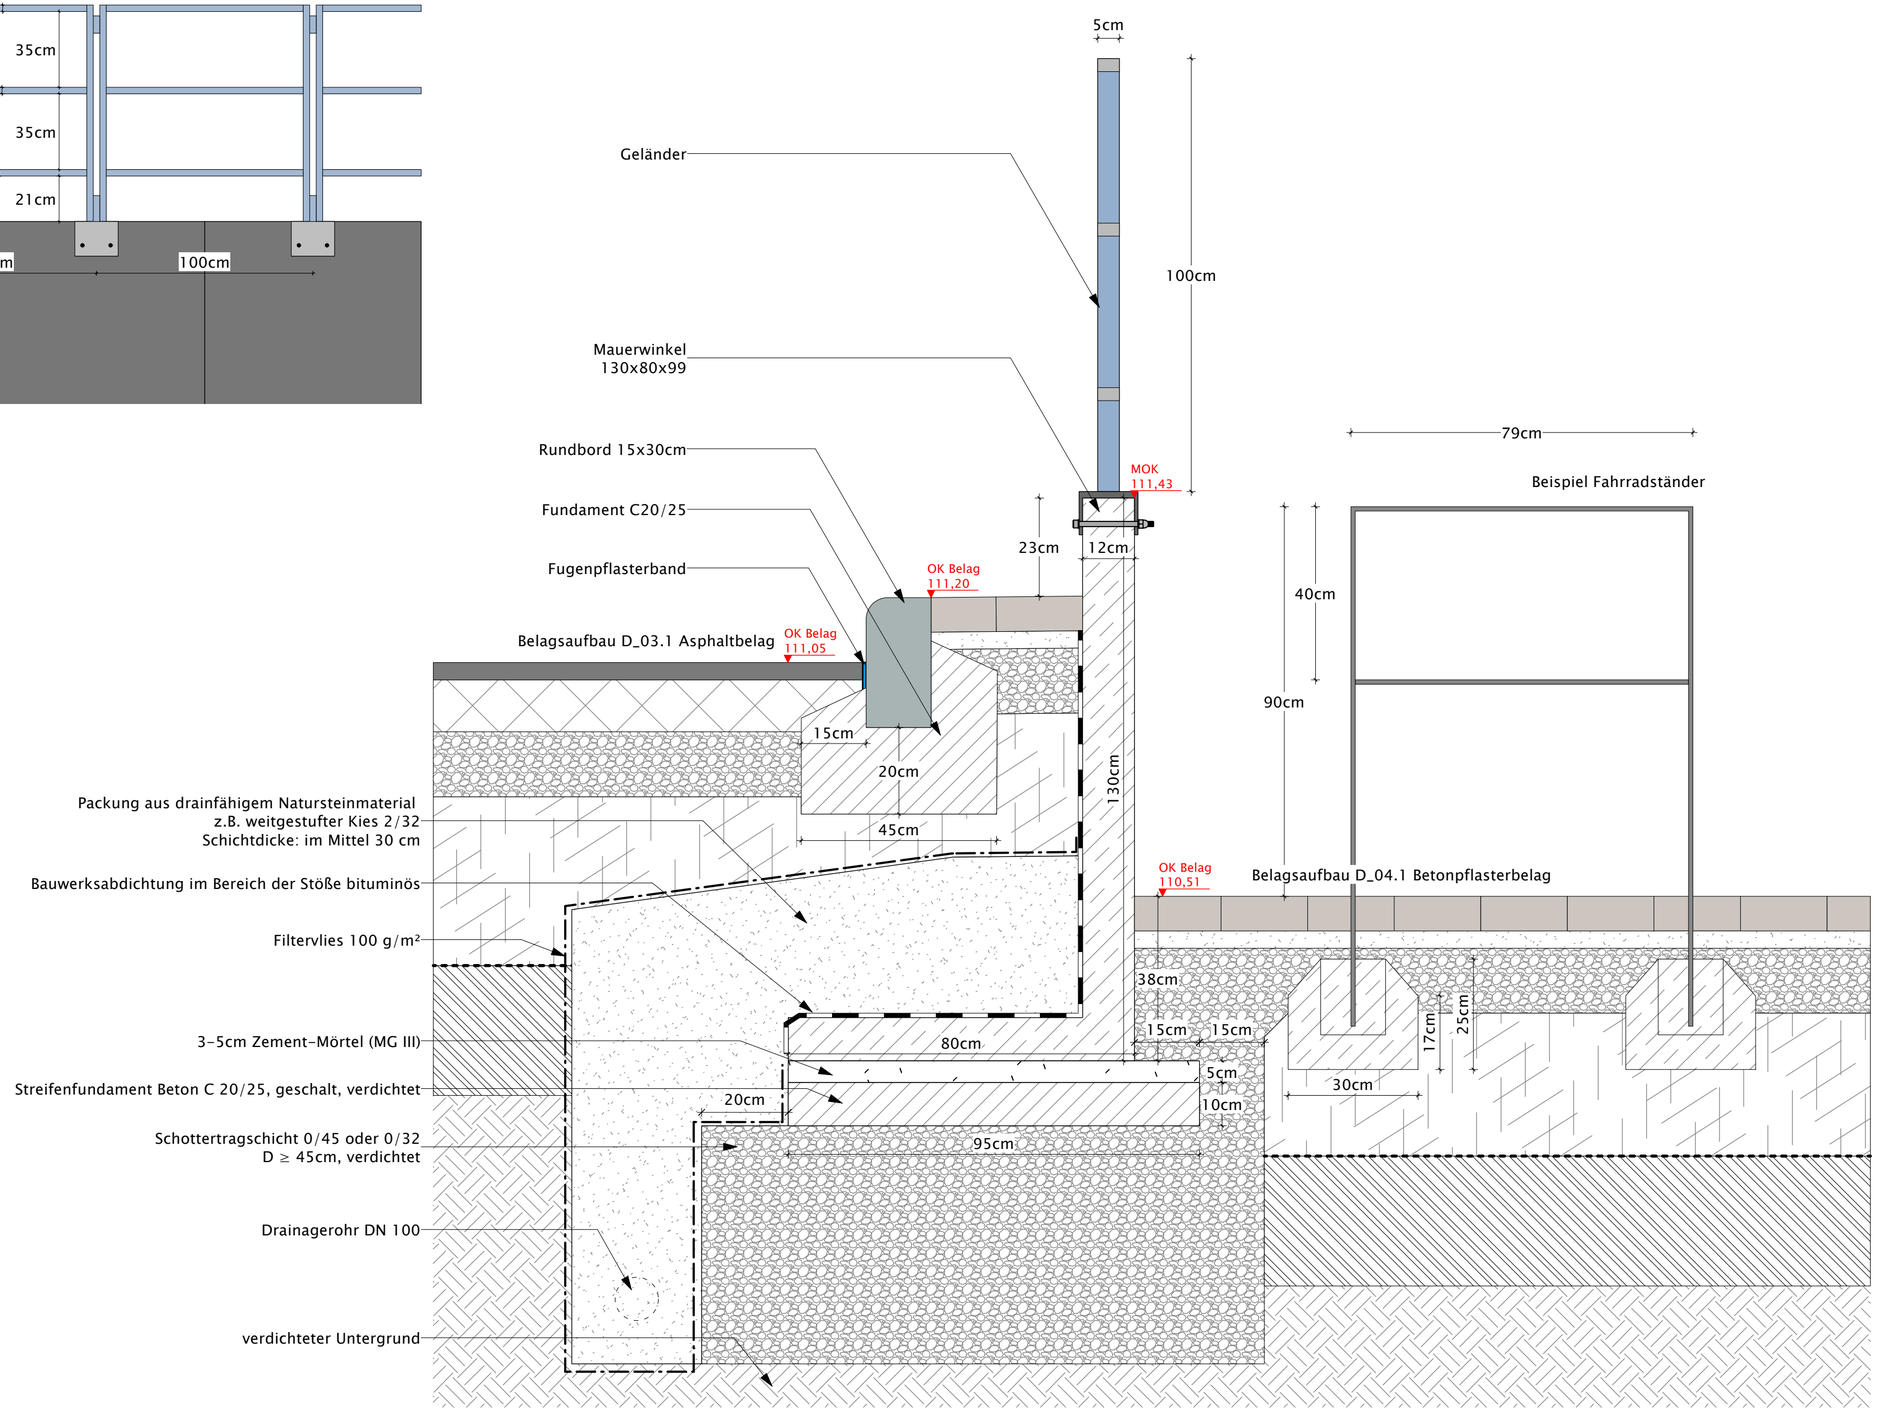

AP_D_13.1 Mauerdetail Fahrradstellplatz

M 1:10