
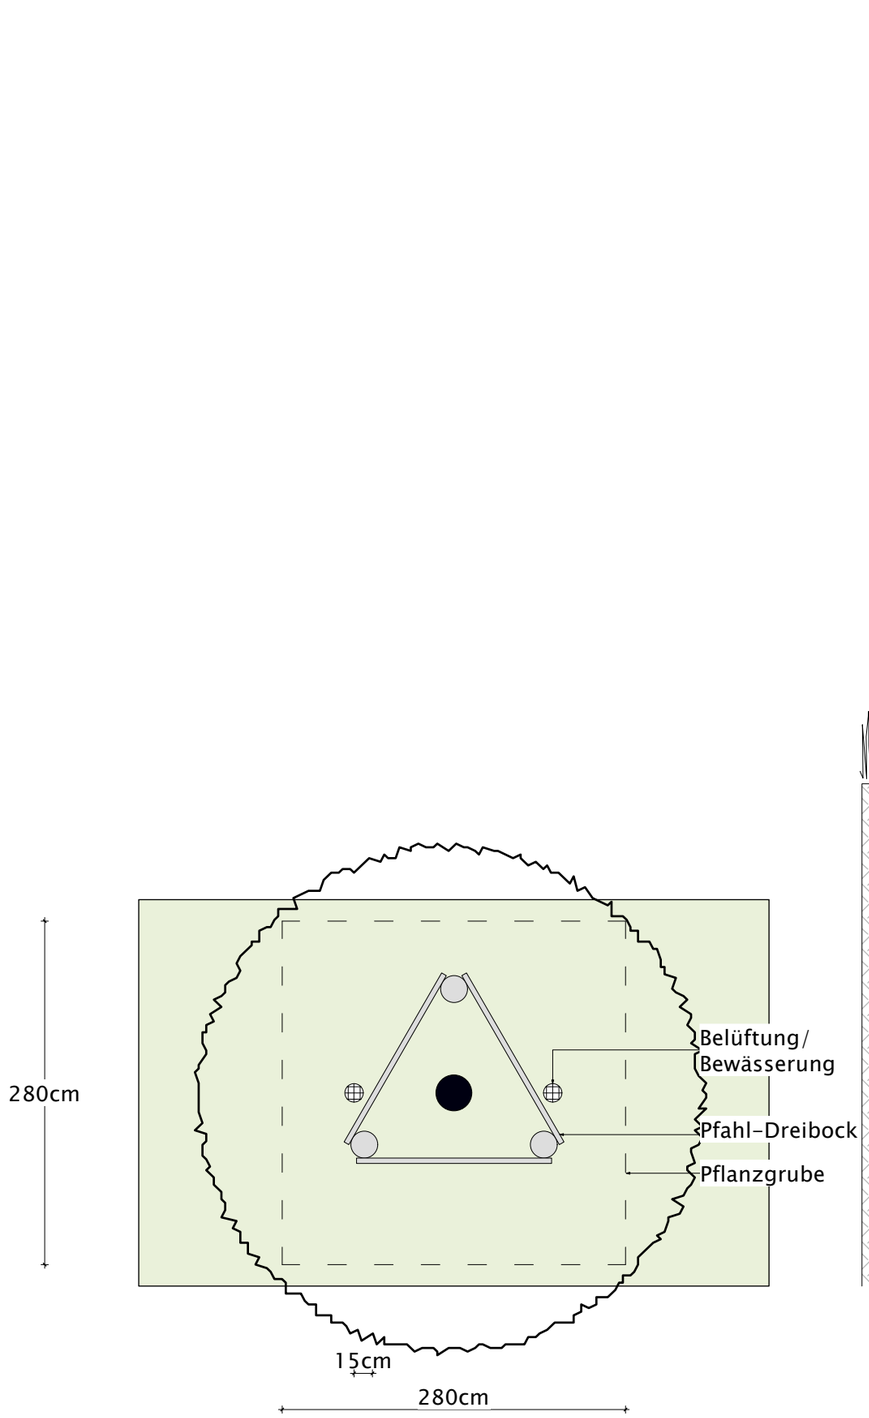


Baumgrube nicht überbaute Draufsicht
M 1:50

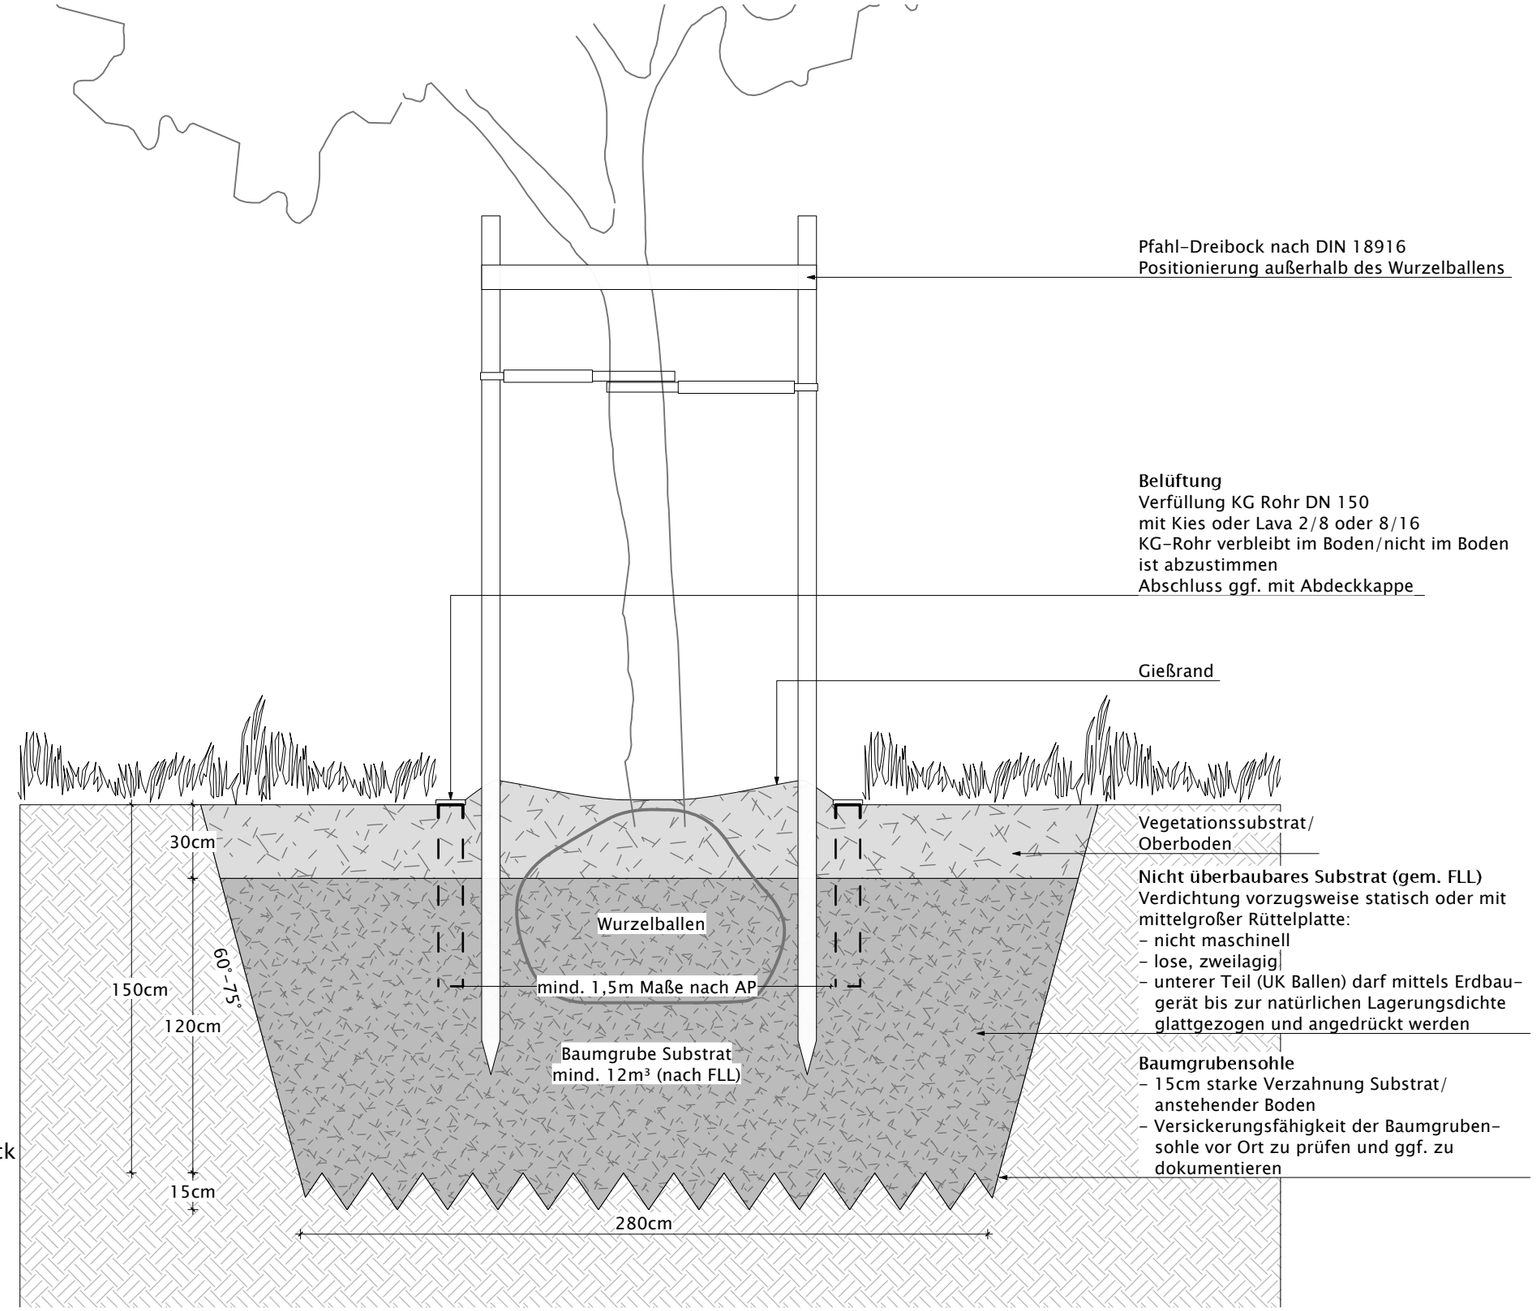

Baumgrube nicht überbaut Schnitt
M 1:25

AP_D_15.2 Baumgrube nicht überbaut

M 1:25 | 50