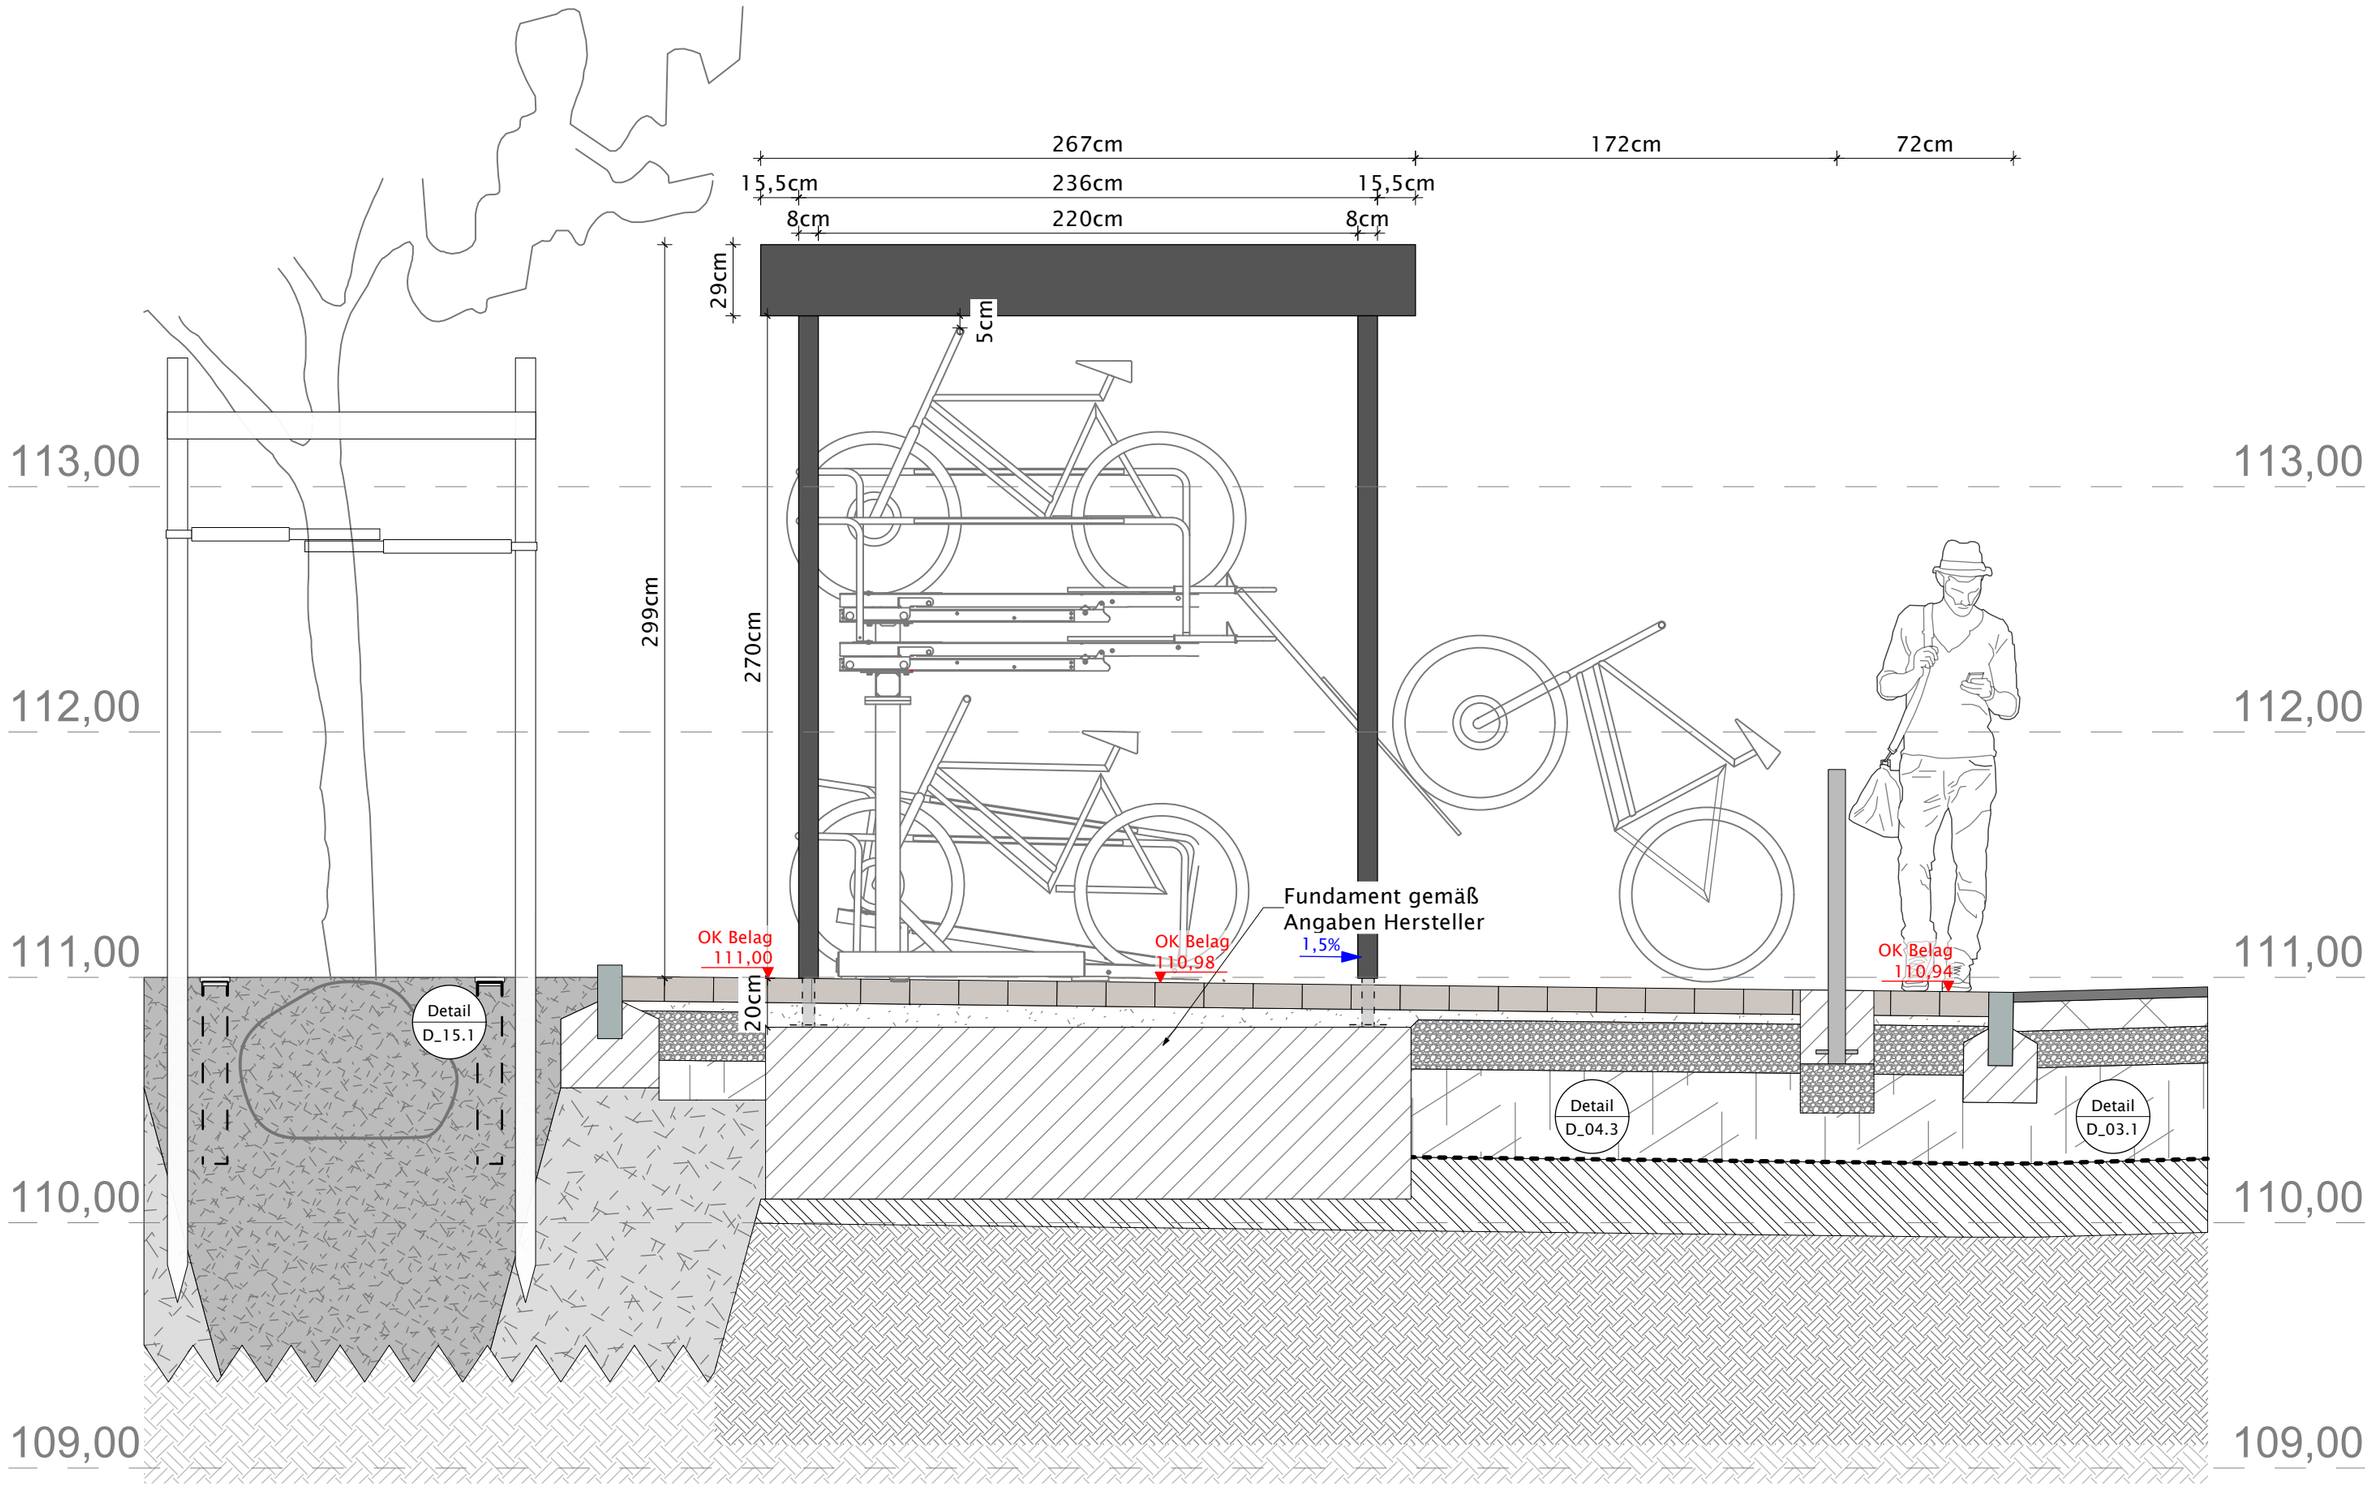


AP_D_16.2 Fahrradeinhausung Doppelstockparker Seite

M 1:25