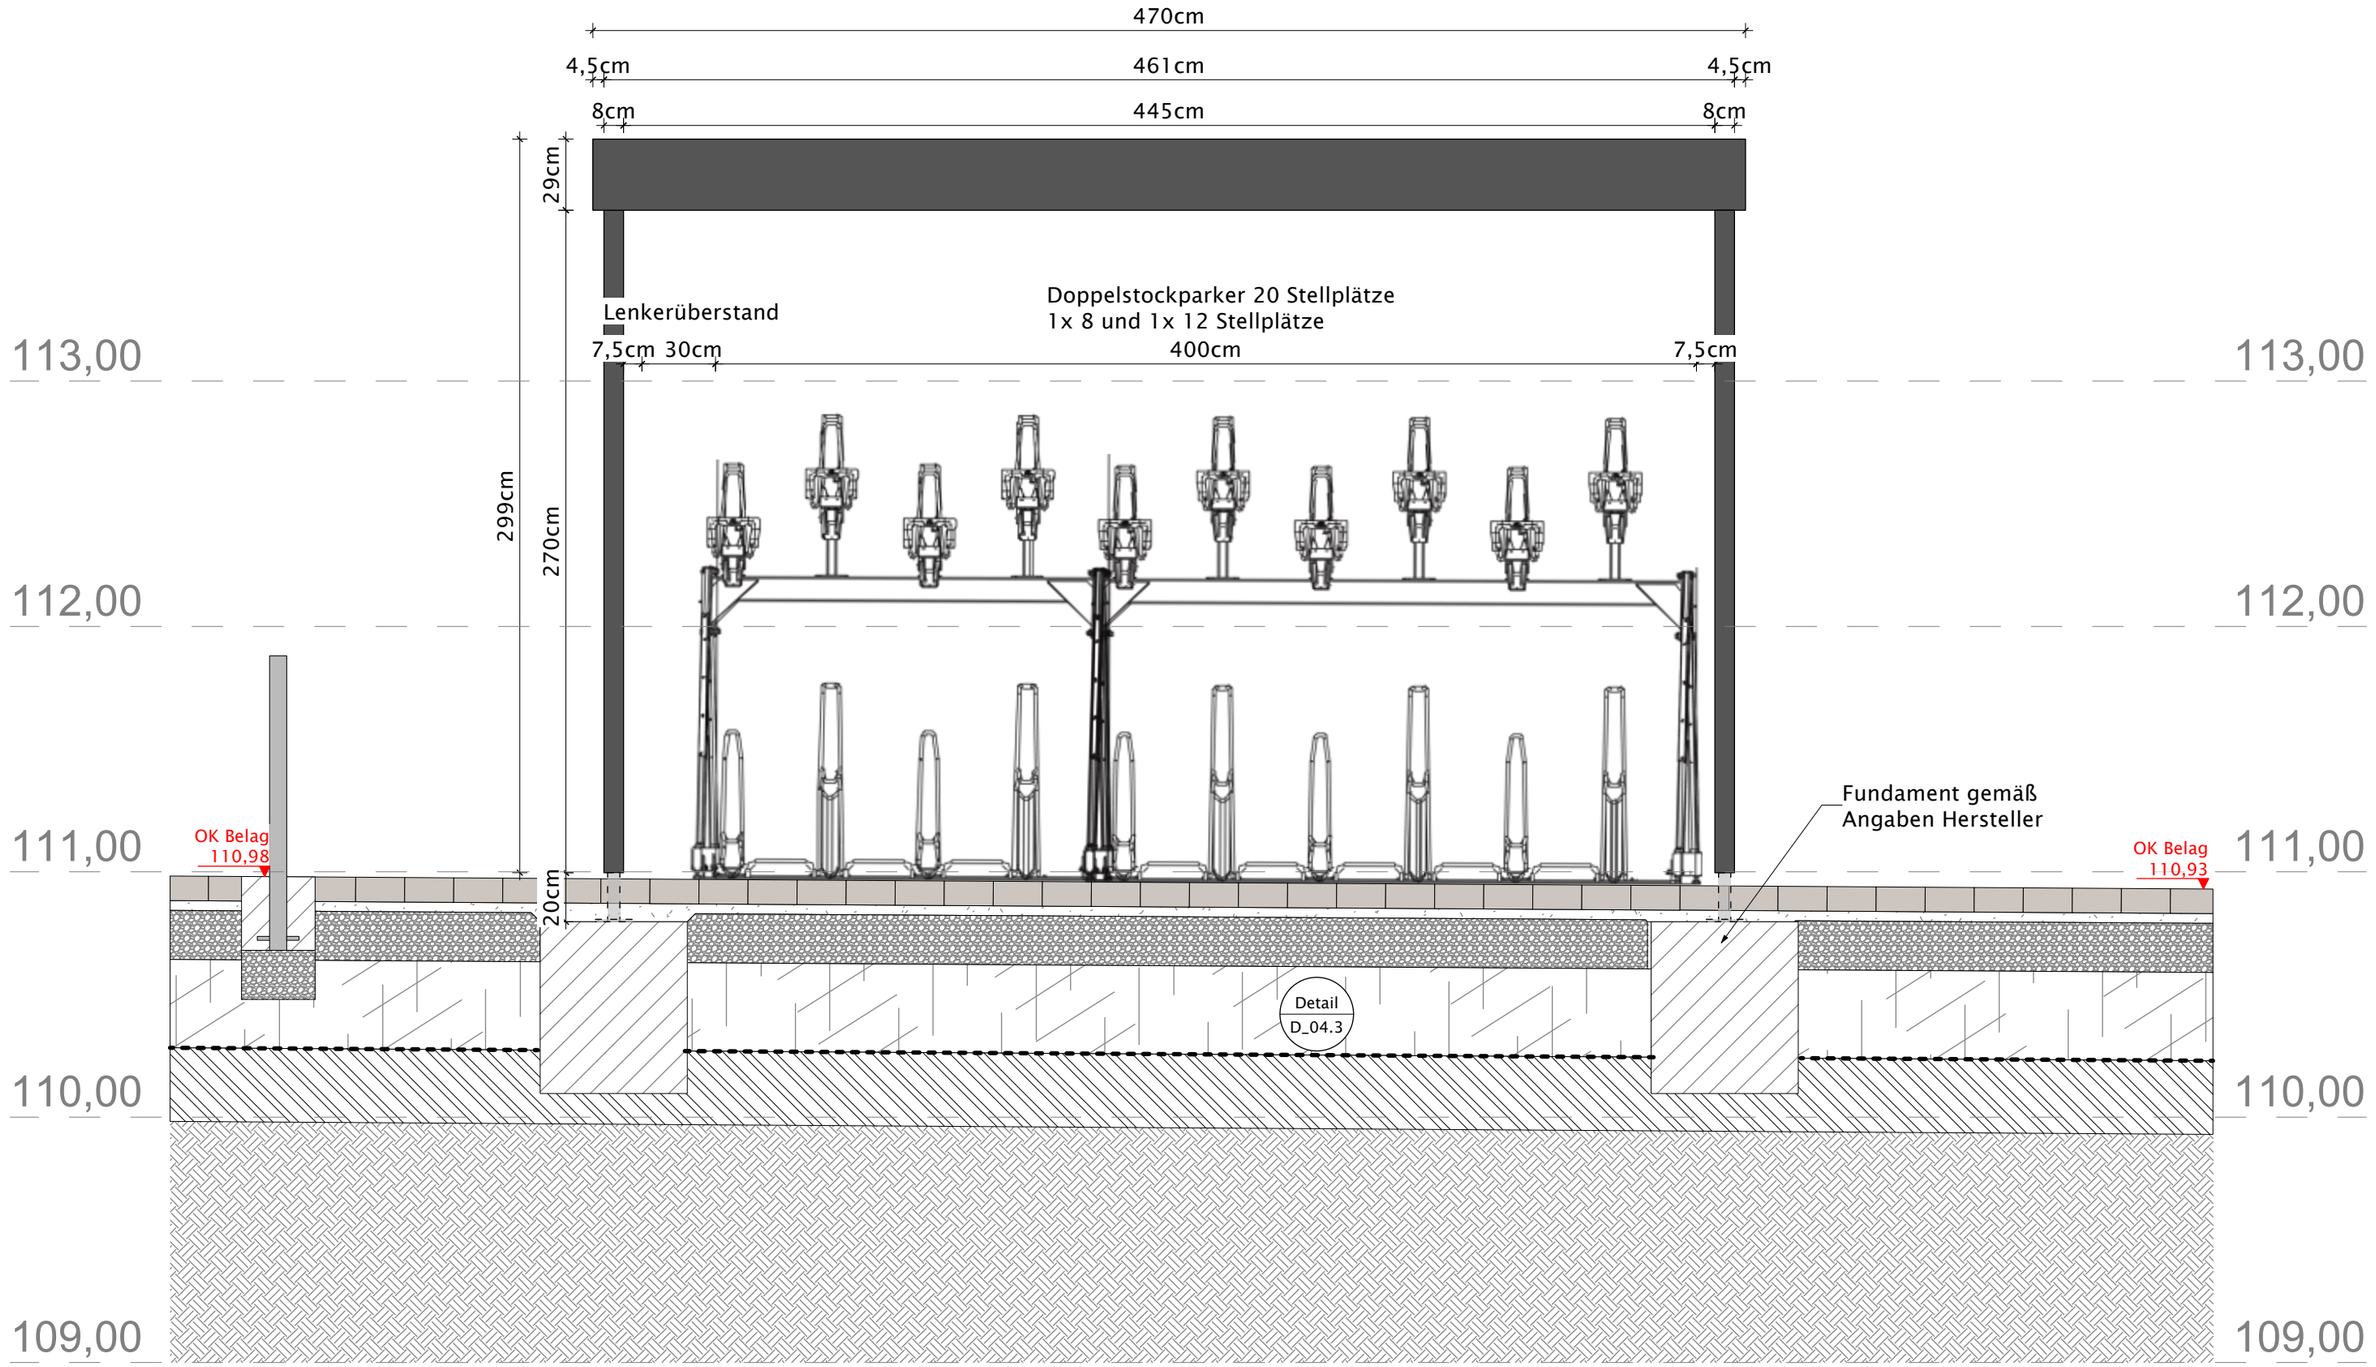


AP_D_16.3 Fahrradeinhausung Doppelstockparker Front

M 1:25