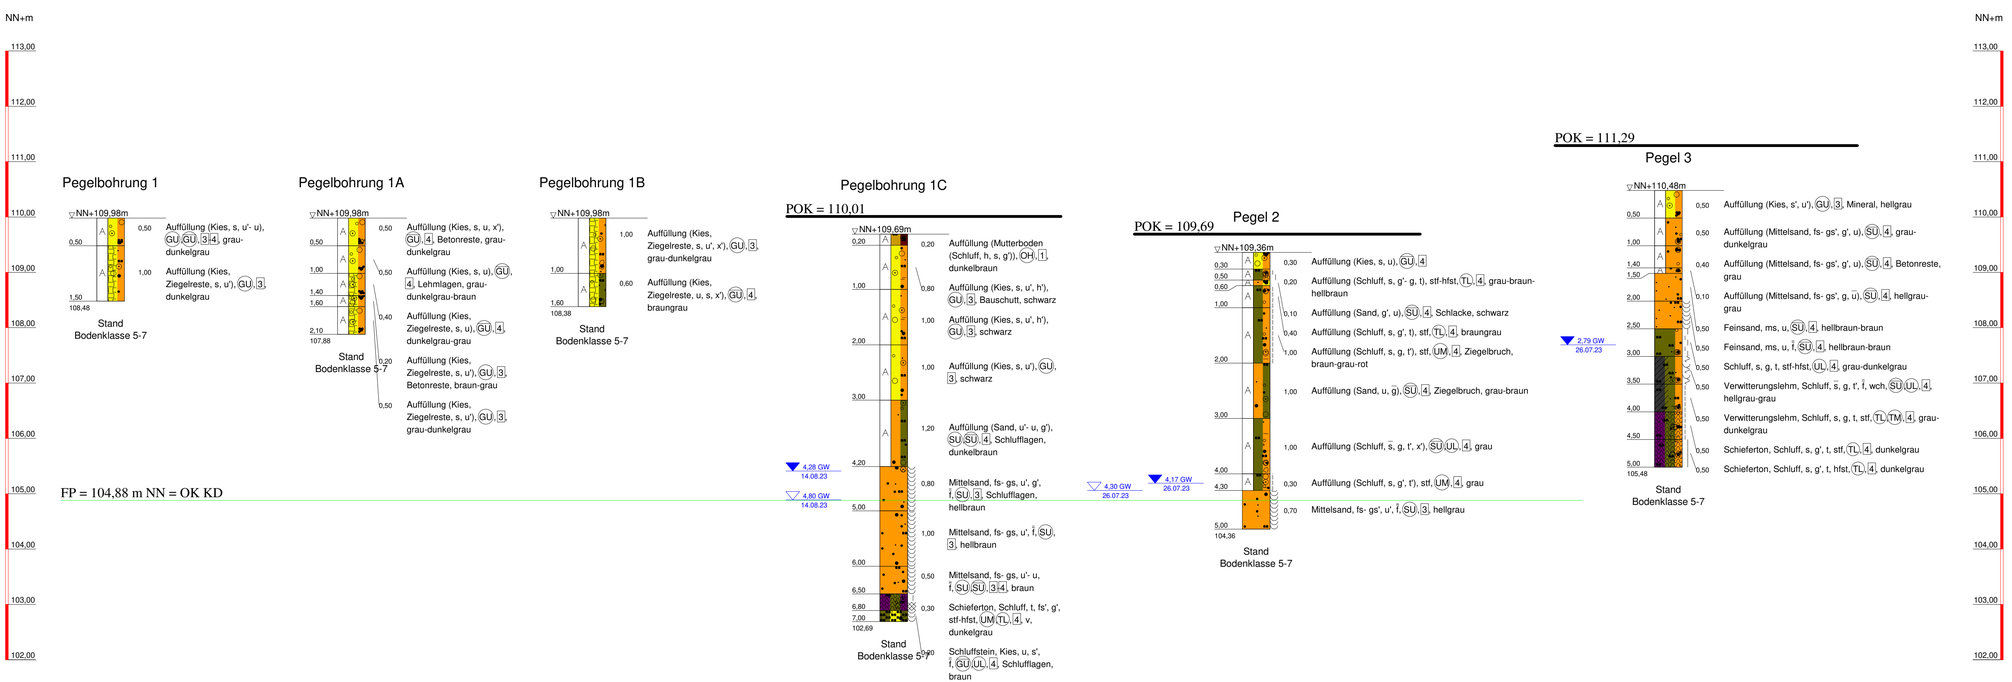


Bauvorhaben:
Neubau Zukunftswerkstatt Campus Handwerk,
Ernst-Rhein-Str/Rzeszowstr. Bielefeld

Planbezeichnung:
Pegel
- Profilschnitte

Plan-Nr:	Anlage 2	Maßstab:	1:50
Erdbaulabor Schemm GmbH Ingenieurbüro Hesselteicher Str. 71 33829 Borgholzhausen Tel.: 05425 / 9442-0		Bearbeiter:	Ma
		Gezeichnet:	Scha
		Geändert:	Xo.
		Gesehen:	Li
		Projekt-Nr:	12.219 Pegel

Datum:
28.07.23
01.08.23
03.08.23
24.08.23
24.08.23

Copyright © By IDAT GmbH 1994 - 2021 - GAdat nord/12219 Pegel.dwg