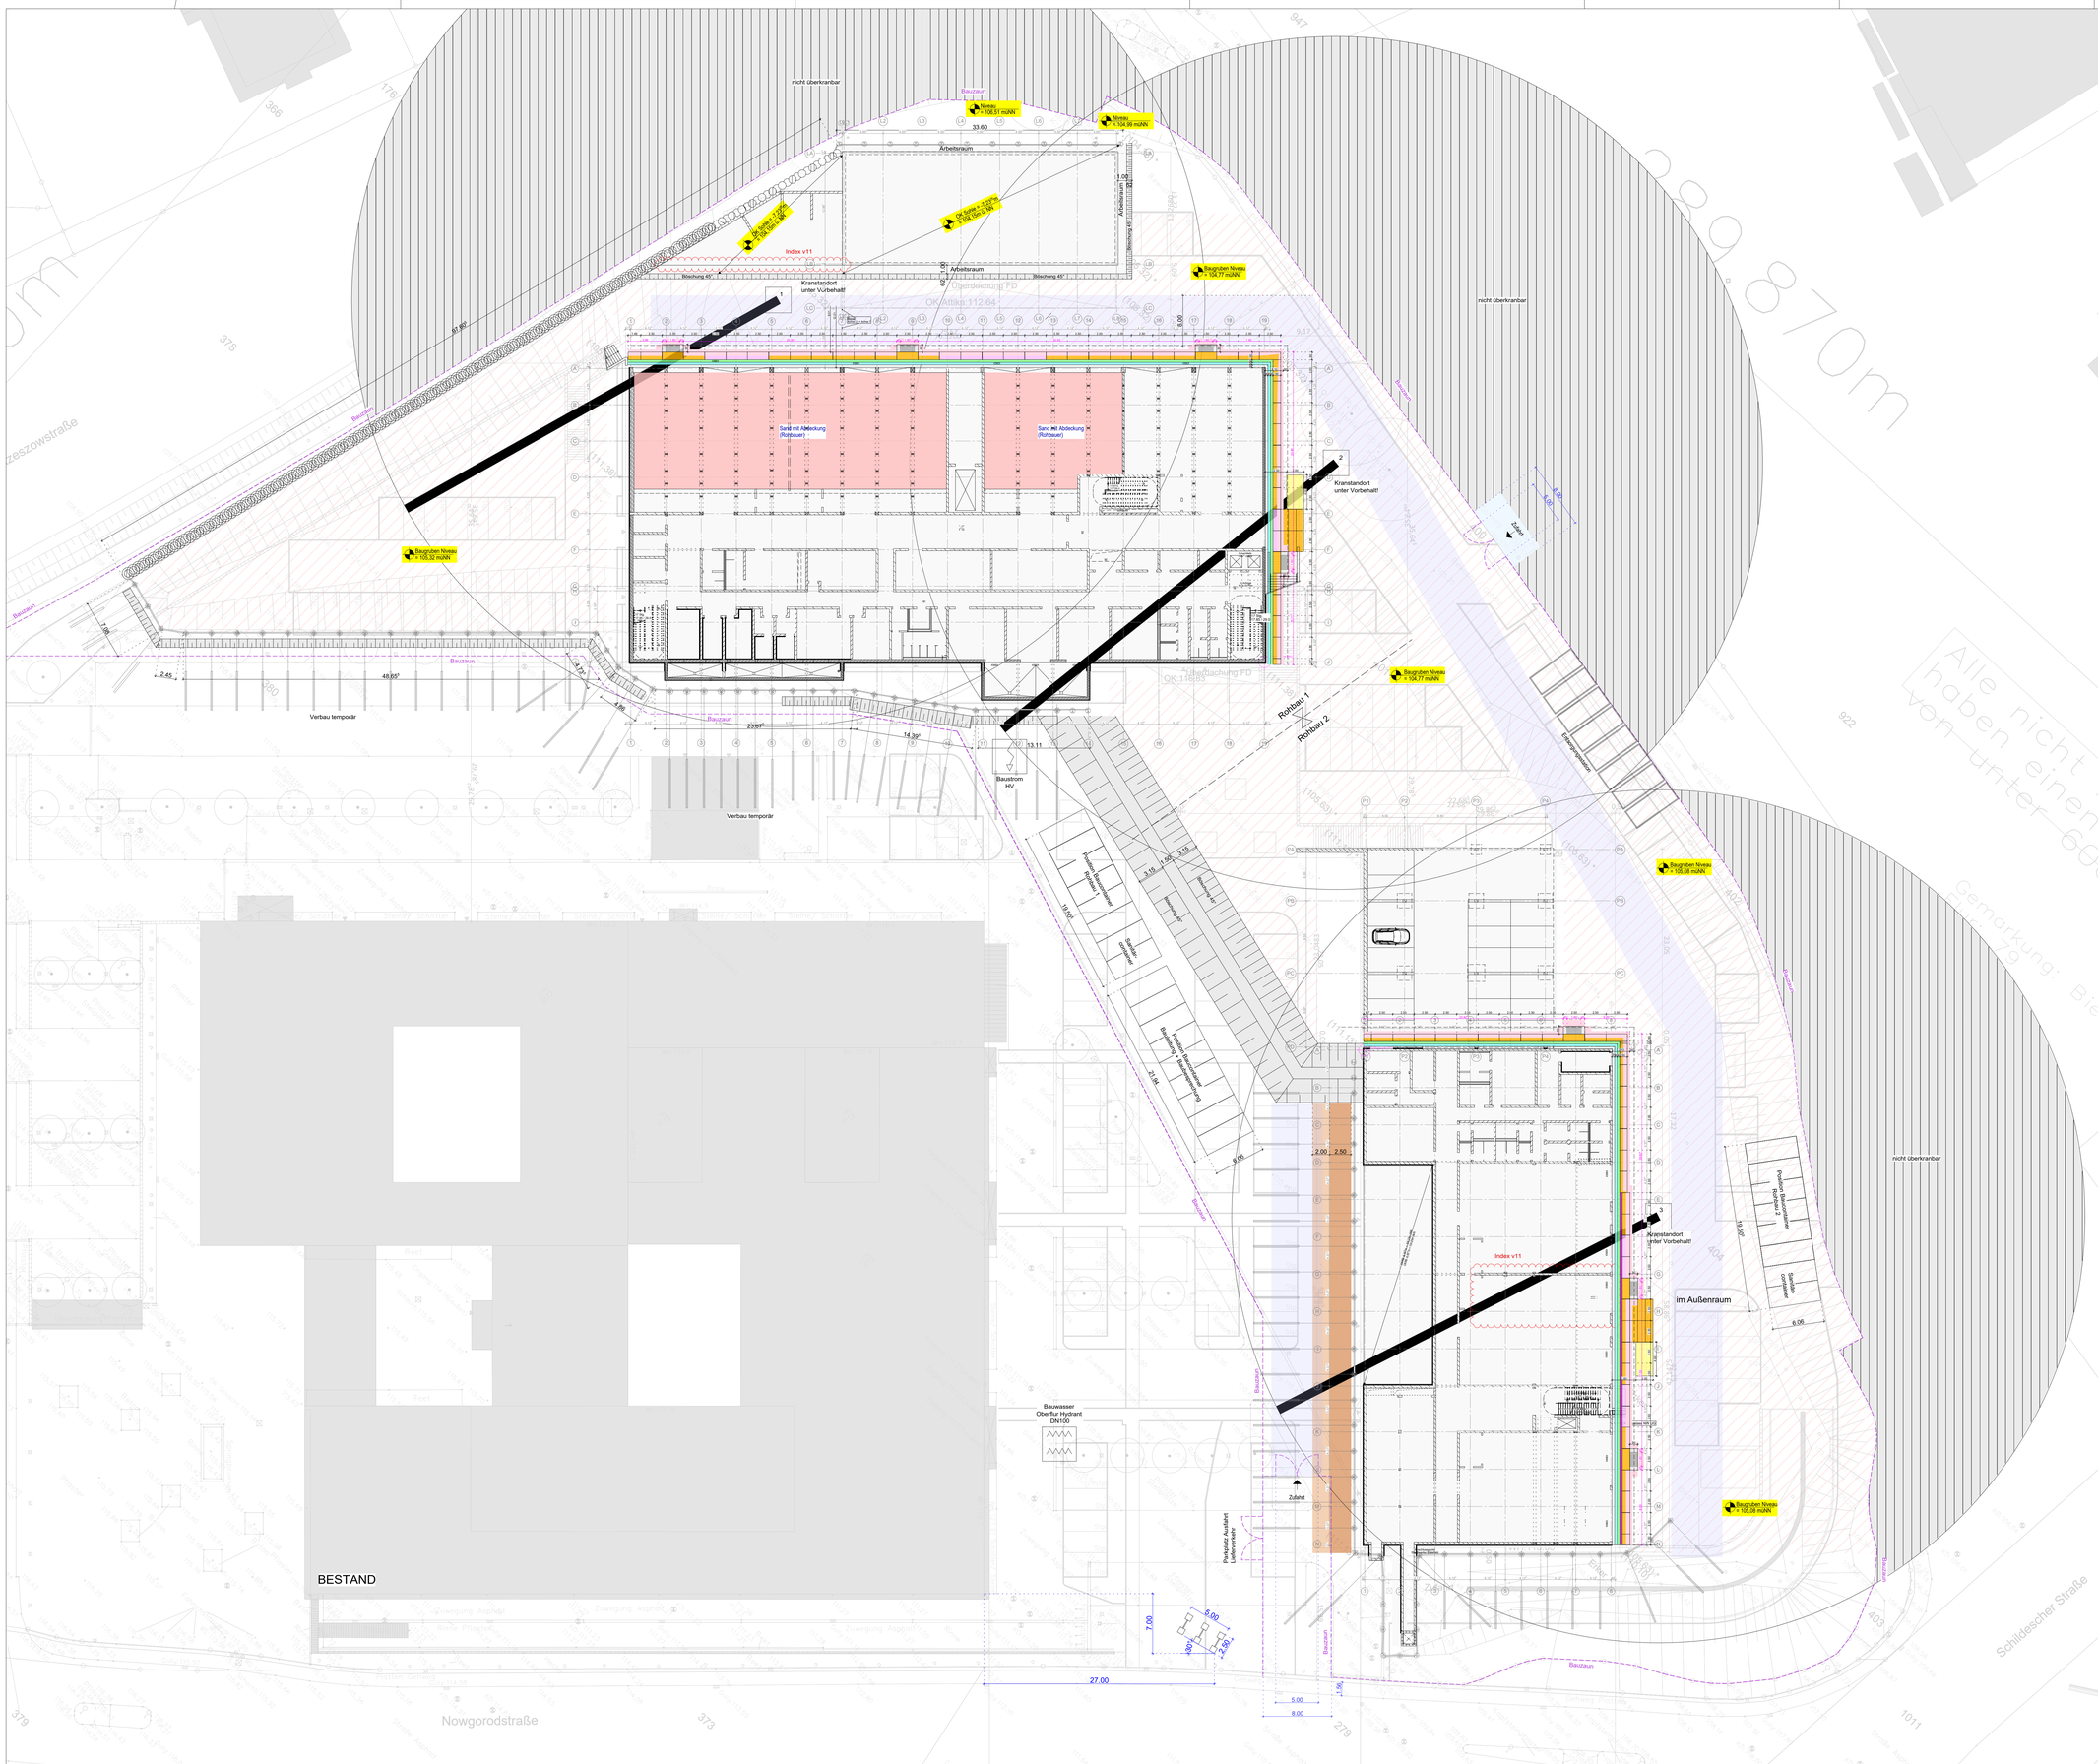


Hinweis:

Art, Position, Größe, Anzahl und Standsicherheit der Kräne sind vom AN Rohbau zu prüfen und ggf. an zu passen.

Achtung Abstand vom Verbau:

Bauzaun	1,5 m bei einem Gesamtgewicht von 10 t
Baustraße	2,5 m bei einem Gesamtgewicht von 30 t
befestigte Fläche	3,5 m bei einem Gesamtgewicht von 50 t
lastabtragende Dämmung 10cm nach Vorgabe Statik	4,5 m bei einem Gesamtgewicht von 70 t

BAUGRUBE

Farbe	Bezeichnung im Plan:	Maße Gerüstelement:
	Gerüst SW09 (W09-12), H2 Lastklasse 4(3KN/m²)	BxTxH: 2,50m x 0,90m x 2.00m
	Gerüstkonsole (30cm)	
	Gerüstkonsole (60cm)	
	Gerüstkonsole (90cm)	
	Überbrückungen	
	Treppenturm	Aufstellfläche Erdreich
	Lastenaufzug	xxx

GERÜSTBAU

Farbe	Bezeichnung im Plan:	bedeutet (tragend) / (nicht tragend)	baurechtlicher Begriff
	F30-A	REI 30-A1 / A2-s1-d0 / EI 30-A1 / A2-s1-d0	feuerhemmend, nichtbrennbar
	F60-A	REI 60-A1 / A2-s1-d0 / EI 60-A1 / A2-s1-d0	hochfeuerhemmend, nichtbrennbar
	F90-A	REI 90-A1 / EI 90-A1	feuerbeständig, nichtbrennbar
	F120-A	REI 120-A1 / EI 120-A1	hochfeuerbeständig, nichtbrennbar
	BW / BBW	REI-M 90-A1 / EI-M 90-A1	Brandwand / Brandabschnittsabschlusswand feuerbeständig, nichtbrennbar, als BW: mit mechanischem Widerstand

Planung im Bestand: neue Bauteile / bestehende Bauteile

FEUERWIDERSTAND

bestehende Bauteile ohne Feuerwiderstand	Schacht nach unten / nach oben	Fachschlüssel / Akronyme Fachplanungen	
neue Bauteile	OKF Fertigkote / Aarte		
abzubrechende Bauteile	OKF Fertigkote / Aarte	Lüftung, Lüftung, Sanitär, Klima	
bewehrter Beton (StB) SB = Sichtbeton	OKR Rohkote / Aarte	Elektro	
wasserundurchlässiger Beton (WU-B)	OKR Rohkote / Aarte	GUS Werkstattplanung	
unbewehrter Beton	UZ / UZ	Unterzug / Überzug	Schnitz-Durchbruchsplanung (Bsp. Heizung)
Betonfertigteile (BFT)	BLGW	Bleigleichwert	WG Wand-Durchbruch
KS Mauerwerk Steinklasse 12/2A	Rw dB	Schallschutzanforderung	WS Wand-Schlitz
Leichtbauwand	BRH	Brüstungshöhe	BD Boden-Durchbruch
OP-Wandmodul	SB2	Sichtbetonklasse 1 mit normalen Anforderungen	DD Decken-Durchbruch
Raumsystem	SB3	Sichtbetonklasse 3 mit besonderen Anforderungen	SS Boden-Schlitz
Systemwand			DS Decken-Schlitz
Wärmedämmung (WlaDä)			KB Kernbohrung

LEGENDE | BAUKONSTRUKTION

Projekt	Plannummer	Index	LP	Bauteil	Planart	Planbereich
NaCH	Ü1083	v11	5	-	BG	Phase 4

LEGENDE

Alle Maße sind am Bau zu prüfen. Unstimmigkeiten sind der Bauleitung sofort mitzuteilen.

Alle Höhenangaben beziehen sich auf ±0.00 = OKFB EG/Ebene 0 Gebäude 2
Tür- und Brüstungshöhen beziehen sich auf OKFB.

OKFB EG Geb. 2 +111,38[20] m üNN

Boden- und Wanddurchbrüche sind vor Ort mit Architekt, Tragwerks- und Fachplanern nochmals zu prüfen und festzulegen.

OKFB EG Geb. 3 +111,13 m üNN


HINWEISE

INDEX	GEÄNDERT	DATUM	NAME
V11	Vertiefungen nach Werkstattplanung angepasst, Fundamentkante ergänzt	02.09.25	FCO
V10	Fertigteilgrube KFZ angepasst	14.07.25	FCO
V9	Fortluftkanal verschoben, Position Baulager angepasst	08.07.25	FCO
V8	Leserlichkeit, Position Baulager	05.06.25	FCO
V7	Ausfruh Schlitzöffnung ergänzt	09.04.25	FCO
V6	Anpassungen	02.04.25	FCO
V5	Anpassung Baustraße	19.03.25	FCO
V4	Verbau, Bobrpfahlwand, Kräne angepasst, Zubehör, Baustraße, befestigte Fläche, Gerüst ergänzt	06.03.25	FCO
V3	Verbau und Epdam Eingepasst, Vermesser-Plan ausgetauscht	19.12.24	FCO
V2	Zufahrt ergänzt, Anpassung Böschung	16.10.24	FCO
V1	Abgrabung der Außenanlagen	09.08.24	FCO

PICTO

VORABZUG

Detailverweis V:
Variante des Details,
einzelne Positionen weichen ab.

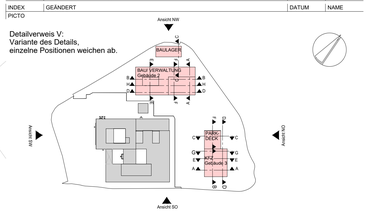

STAND Ausführungsplanung 20106-01

PROJEKT
Neubau am Campus Handwerk
Campus Handwerk 1
33631 Bielefeld

BAUHERR
HWK Ostwestfahlen-Lippe
zu Bielefeld

FREIGABE

NUTZER
Handwerksbildungszentrum Brackwede Fachbereich Bau e.V.
Handwerksbildungszentrum Brackwede Fachbereich Kfz e.V.
Fachbereich Maler und Lackierer im Handwerksbildungszentrum Brackwede e.V.
Fachbereich KFZ der Handwerkskammer Ostwestfahlen-Lippe zu Bielefeld
Kreishandwerkerschaft Gütersloh-Bielefeld

FREIGABE

BAUTEIL
Handwerk Campus

PL / PLA / BZ: FW | REM | IOR | FH | BVH | CEK | FCO
ALLPLAN NR / ajsh: 9903212
ERSTELLT: 09.08.24 | PLOT-DATUM: 02.09.2025

PLAN
Baugrube
Phase 4 - Rohbau

MASSTAB: 1:250
PLAN NR / ajsh: Ü1083

ajsh
ajsh hoffchen architekten GmbH | Gesellschaft für Architektur und Generalplanung
Sitz der Gesellschaft: Ludwigshafen | Amtsgericht Ludwigshafen HRB 63877 | USt.-IdNr. DE265970724
Postfach 250201, 67061 Ludwigshafen | info@ajsh.de | www.ajsh.de

Büro Ludwigshafen | Rheinallee 26, 67059 Ludwigshafen | T. 0621 58922-0 | F. 0621 58922-400
Büro Frankfurt | Mainzer Landstraße 49, 60329 Frankfurt | T. 069 2648 5010-0 | F. 069 2648 5010-400
Büro Düsseldorf | Berliner Allee 26, 40212 Düsseldorf | T. 0621 58922-0 | F. 0621 58922-4001
Büro Bremen | Hanseat 17, 28217 Bremen | T. 0621 58922-0 | F. 0621 58922-4001
Büro Hamburg | Hammerbrookstraße 69, 20097 Hamburg | T. 040 3579 2828-0 | F. 040 3579 2828-29
Büro München | Augustenstraße 2, 80333 München | T. 089 414 03250-0 | F. 089 414 03250-99
Büro Berlin | Kurfürstendamm 21, 10719 Berlin | T. 030 2332 4000-0 | F. 030 2332 4000-99
Büro Karlsruhe | Karlstraße 87, 76137 Karlsruhe | T. 0621 58922-4700 | F. 0621 58922-4001
Büro Stuttgart | Rotebühlstraße 77, 70178 Stuttgart | T. 0711 2191 4000-0 | F. 0621 58922-4001
Büro Zürich | Langstrasse 49, CH-8004 Zürich | T. +41 44 548 07 07

PLANUNG

Ingenieurbüro Reich + Hölscher	Ingenieurbüro Schröder & Partner
Steubenstraße 6 33609 Bielefeld	Schillerstraße 81 33609 Bielefeld
HLS	Elektro
ZPP Ingenieure AG	hofmann röttgen Landschaftsarchitekten BDLA
Heidelbergerstraße 14 64283 Darmstadt	Speyerer Straße 123 67117 Limburgerhof
FACHING: Tragwerksplanung	Außenanlagen
GUS Architekten Ingenieure Gesellschaft für Umweltplanung	Ingenieurbüro Heinrichs Bauphysik
Johannesstraße 71 70176 Stuttgart	Zollstockgürtel 63 50969 Köln
FACHING: Werkstattplanung	Bauphysik