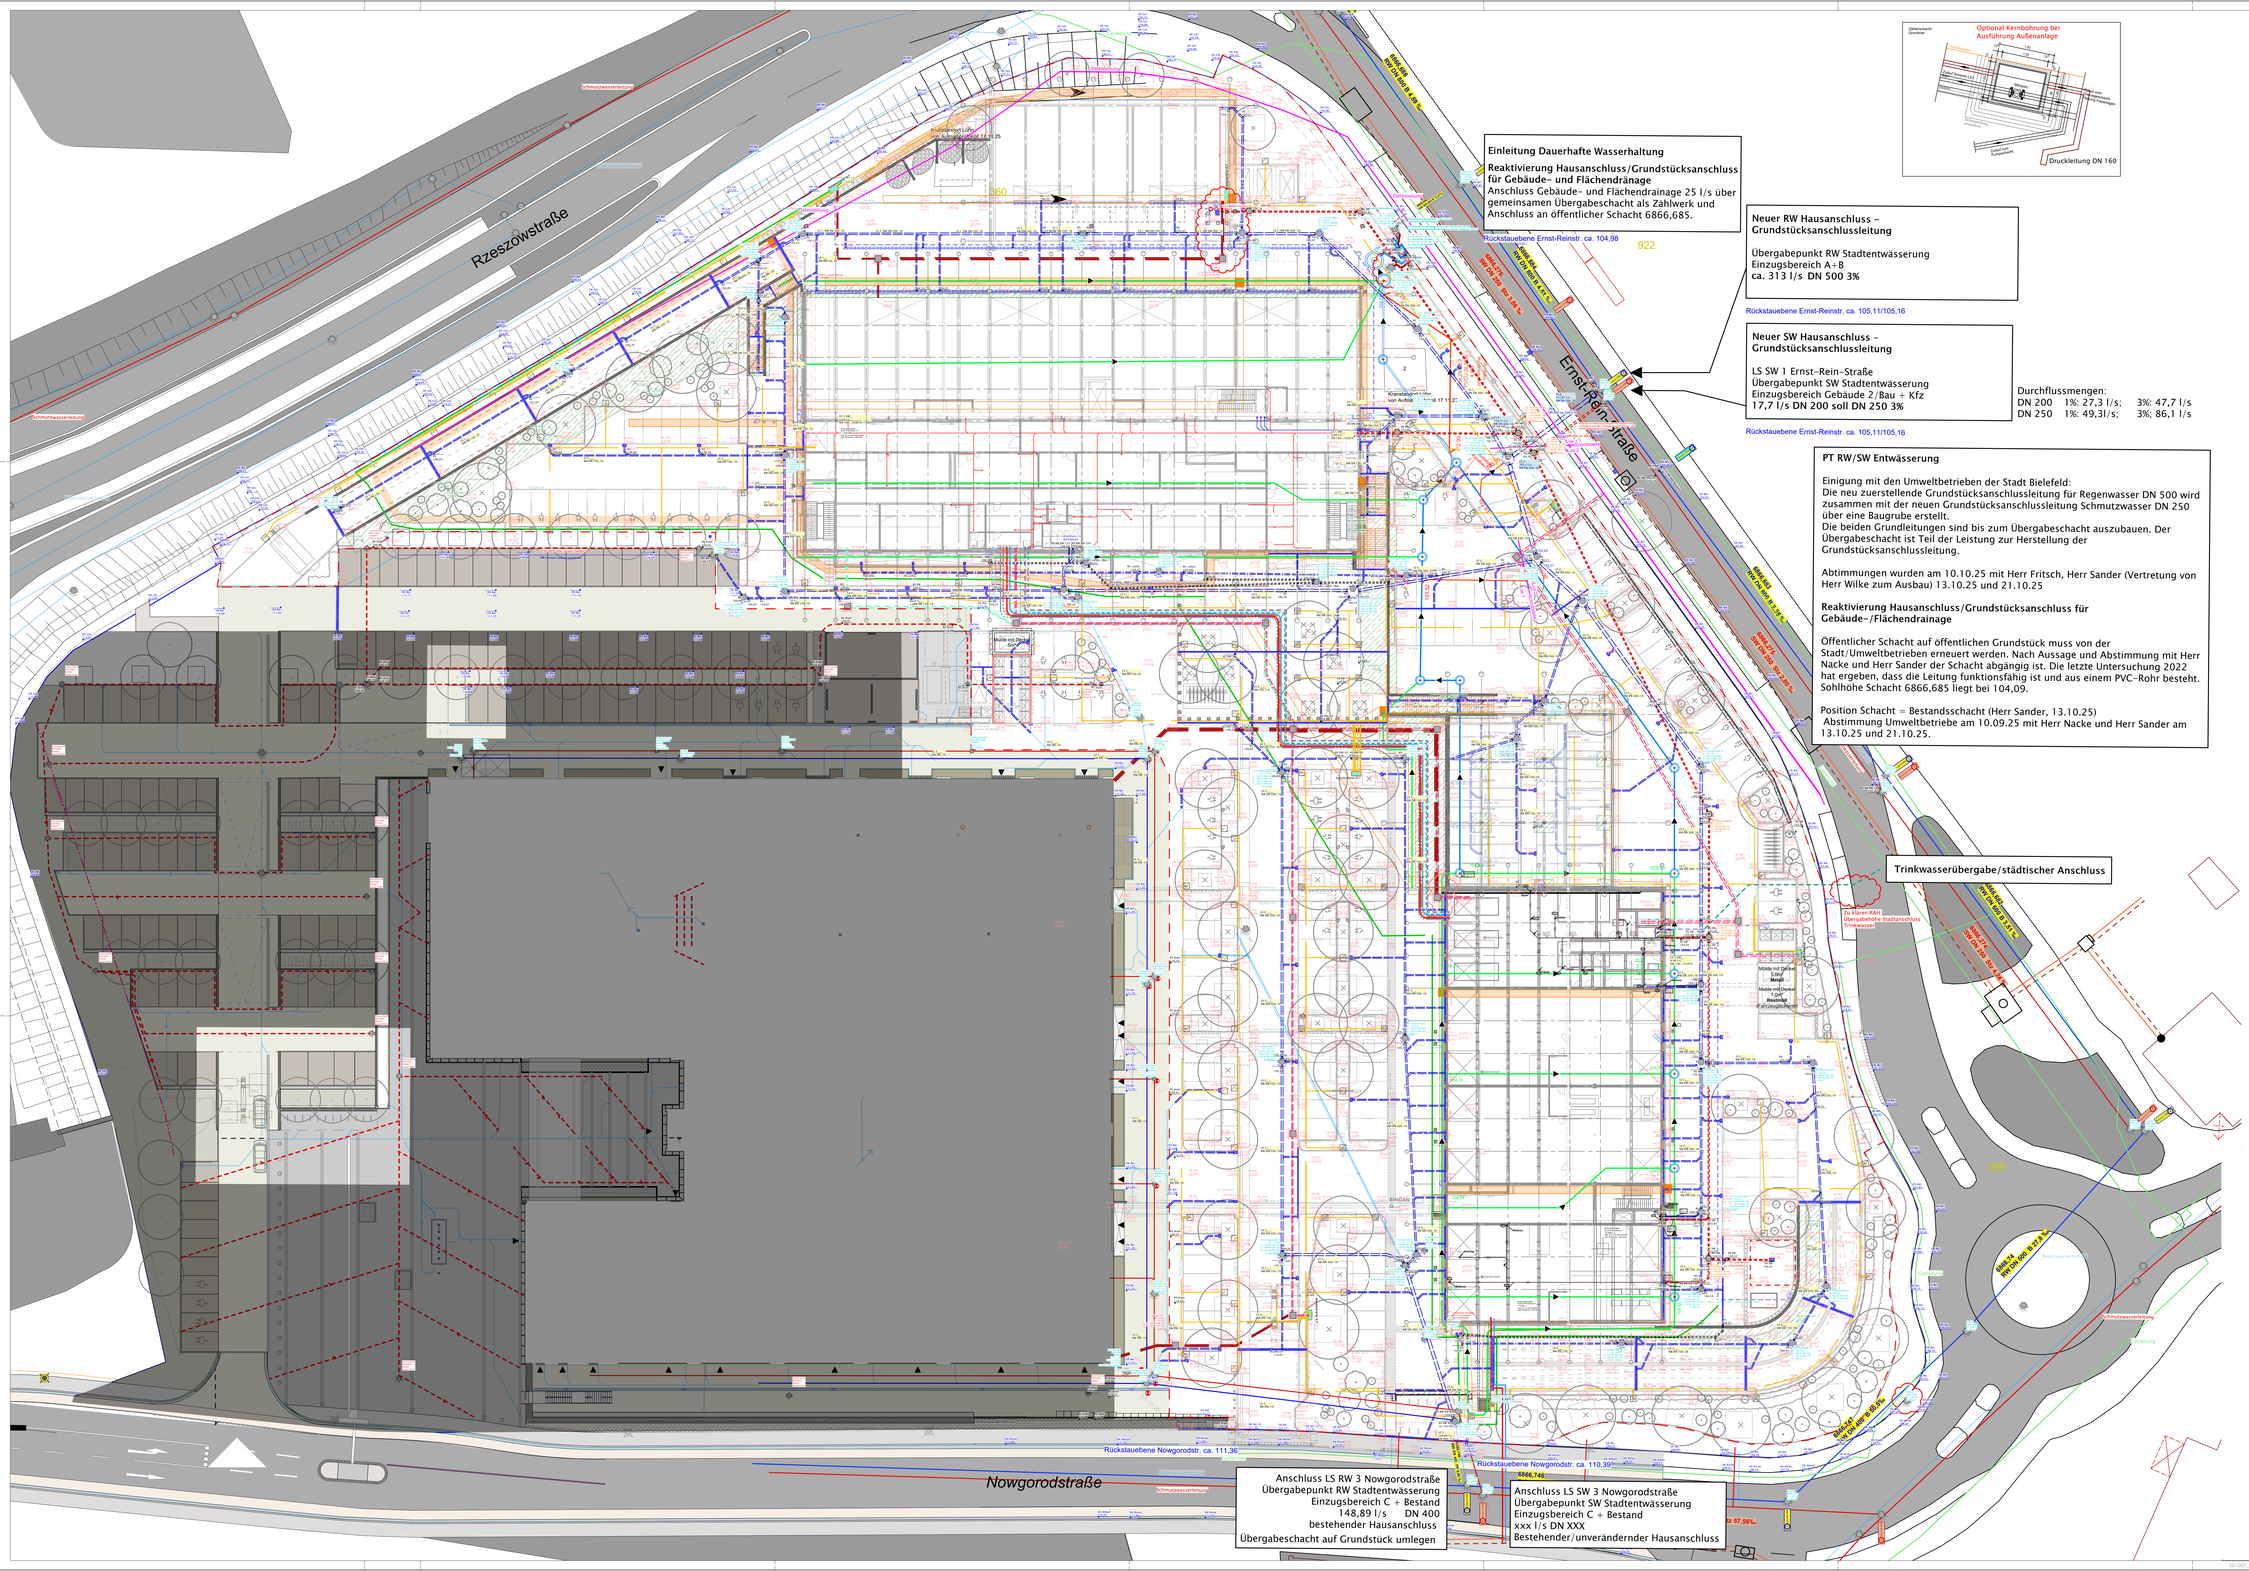


Legende

Leitungen

- Datenleitung-Bestandsdarstellung wurde umverlegt
- Fernwärme, Vorlaufleitung
- Fernwärme, Rücklaufleitung
- Kühlwasser, Vorlaufleitung
- Kühlwasser, Rücklaufleitung
- Druckluft
- Trinkwasser
- Trinkwasser
- Wasser Trennstation für Zapfstellen
- Regenwasserleitung Planung
- Regenwasserleitung Bestand
- Schmutzwasserleitung Planung
- Drainagekanal Transportleitung nachrichtliche Übernahme nts Planstand 02.02.2026
- Drainagekanal Teilsickerrohr nachrichtliche Übernahme nts Planstand 02.02.2026
- Drainageleitung Bestand Teilsickerrohr
- Drainageleitung Bestand Vollsickerrohr
- Drainageleitung Planung Teilsickerrohr
- Druckleitung
- Starkstrom
- Datenleitung
- Spannungsversorgung Aussenbeleuchtung
- Leerrohr DN 150 2x2
- Revisionsschacht RW Planung
- Revisionsschacht SW Planung
- Revisionsschacht Bestand
- Kabelzugschacht
- Straßen-/ Hofablauf
- Entwässerungsrinne
- Kosten- und Baugrenze Außenanlage Neubau ZWH
- OK Hohe Fixpunkt
- OK Belag 156,82 Höhe Planung
- RS 175,32 Rohrsohlhöhen

Schacht
D= Deckel
Z= Zulauf Leitungsstrang
A= Ablauf Leitungsstrang
S= Sohle

Nachrichtliche Übernahme Gebäude BAU & KFZ
von ash von dem 04.11.2025

Nachrichtliche Übernahme Übergabepunkte Gebäude BAU
von reich + hölscher von dem 26.11.2025

Nachrichtliche Übernahme Übergabepunkte Gebäude KFZ
von reich + hölscher von dem 19.03.2026

Nachrichtliche Übernahme Außenzapfstellen
von reich + hölscher von dem 03.08.2026

Nachrichtliche Übernahme Gebäudedrainage
von nts von dem 02.02.2026
Nachrichtliche Übernahme Provisorische Leitung
zu Schacht LS 1 RW 01
von nts von dem 02.02.2026

AP_04.01 Leitungsplan Gesamt

M 1:250