
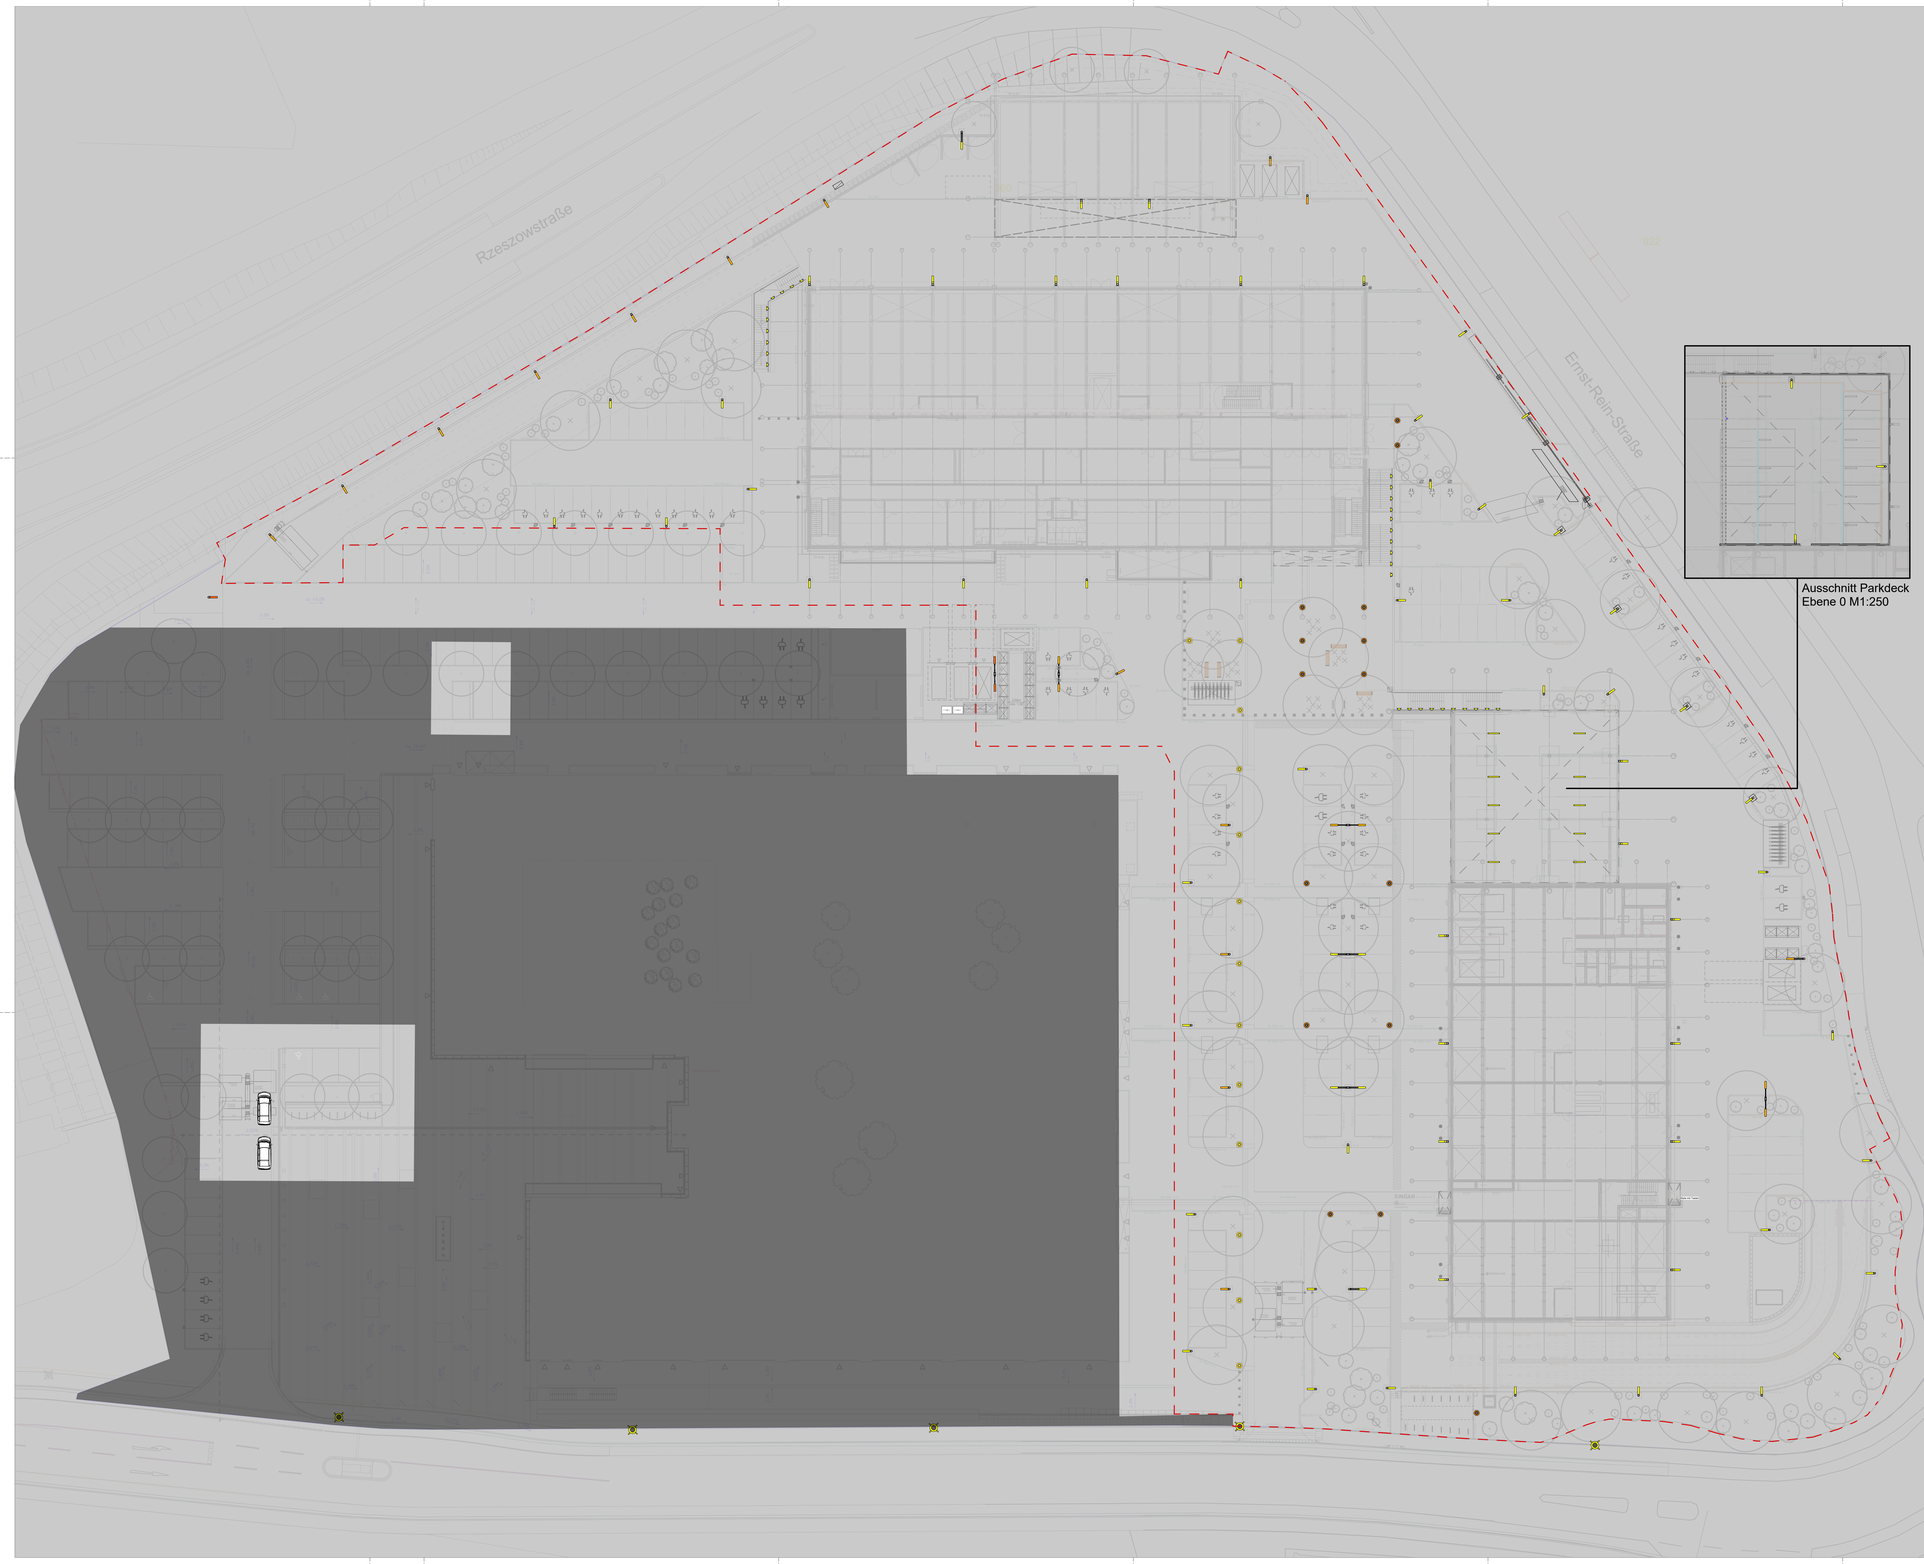


Ausschnitt Parkdeck
Ebene 0 M1:250


BEMUSTERUNG LEUCHTEN (Hersteller der Lampen: *Performance in Lightning)*

POLLERLEUCHTEN

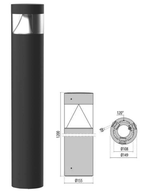

KHA CITY 12 20 A55/M 830 AN96
Art.Nr.: 3113971

LICHTSTELE

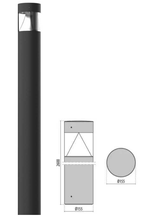

KHA CITY 26 20 A55/M 830 AN96
Art.Nr.: 3114928

Legende
Lichtplanung

Leuchten

- Pollerleuchte Planung 14 Stk. H ca. 90cm;120cm
- Lichtstele Planung 13 Stk. H ca. 260cm
- Wandeinbauleuchte Planung 32 Stk.
- Mastleuchte ohne Ausleger einflammig Planung 42 Stk.
- Mastleuchte ohne Ausleger einflammig Bestand 1 Stk.
- Mastleuchte ohne Ausleger einflammig Bestand Wiedereinbau 14 Stk.
- Mastleuchte mit Ausleger einflammig Planung 25tk.
- Mastleuchte mit Ausleger einflammig Bestand Wiedereinbau 15tk.
- Mastleuchte mit Ausleger zweiflammig Planung 2 Stk.
- Mastleuchte mit Ausleger zweiflammig Bestand 1 Stk.
- Mastleuchte mit Ausleger zweiflammig Bestand Wiedereinbau 3 Stk.
- Mastaufsatzleuchte ohne Ausleger Wandmontage Planung 18 Stk.
- Mastleuchte Bestand Nowgorodstraße
- Wasserdichte LED-Leuchte
- Stromkreise Beleuchtung

MASTLEUCHTEN

KYRO+1 70 SR/075 730 AN-96
LED-Straßenleuchte
Art.Nr.: 3105305
geeignet für Montage an Masten mit D 42mm und D 60/62 mm

Bsp.: Mastleuchte einflammig, ohne Ausleger

Wasserdichte LED-Leuchten

NORMA+150 60 S/EW 840 GR-RAL 7035 EM
Art.Nr.: 3106002

WANDEINBAULEUCHTEN (Hersteller: BEGA)

Wandeinbauleuchte Freistrahlend
Art.Nr.: 24215

AP_05.03 Themenplan Leuchten

M 1:250