

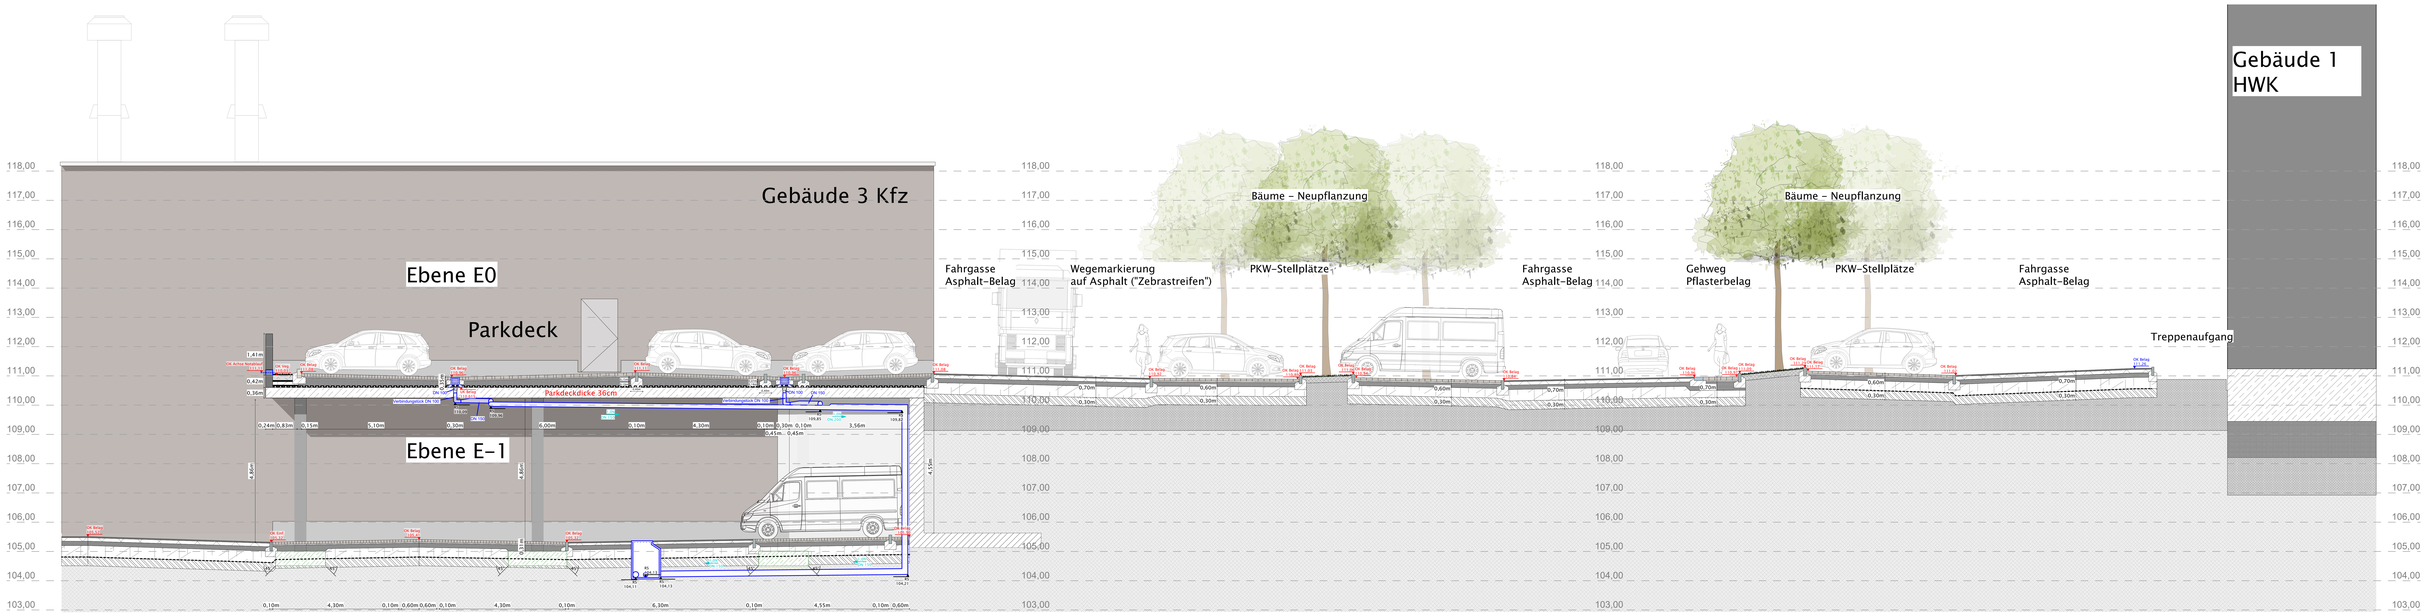


Schnitt A-A' Parkdeck
M 1:50

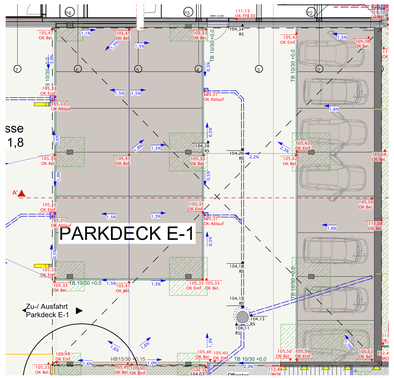

Ausschnitt Lageplan Parkdeck E-1
M 1:100

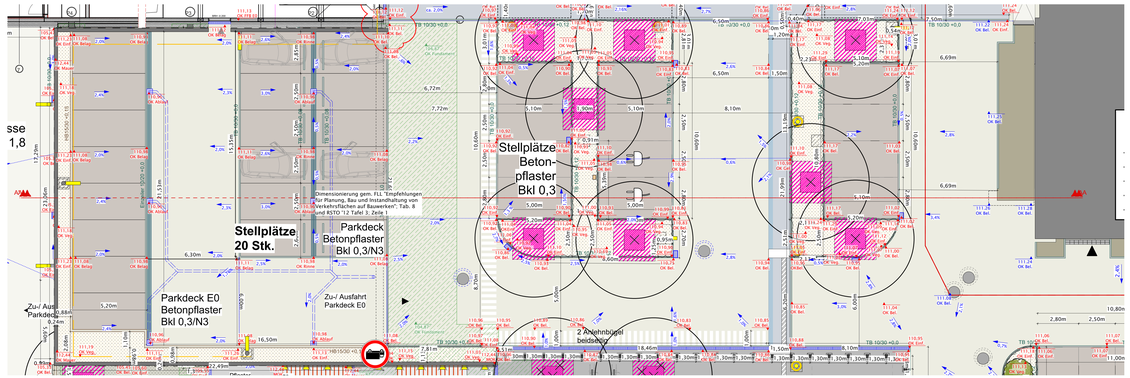

Ausschnitt Lageplan Parkdeck E0
M 1:100

AP_S_01.1 Schnitt Parkdeck

M 1:50 | 100